RYSUNEK ODWODNIENIA NA OBIEKCIE
Skala 1:50, 1:25

Widok A–A
1:50

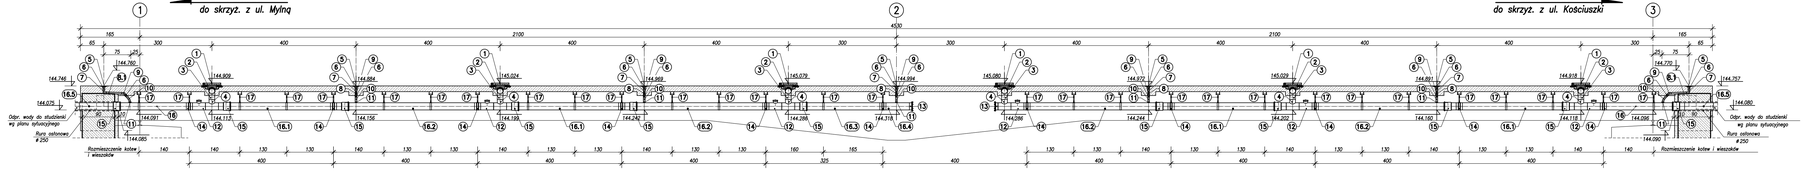

Widok z góry
1:50

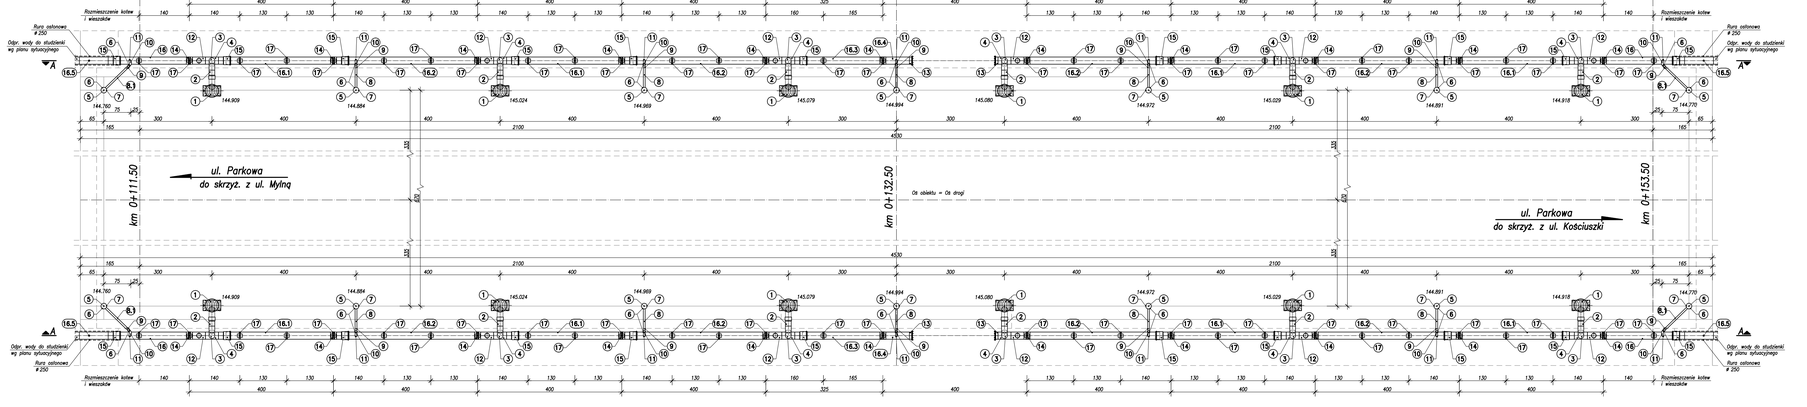

Zestawienie elementów odwodnienia dla jednej strony

Lp	Nazwa elementu	Długość [mm]	Ilość [szt.]	Dł. razem [m]
1	Wpust mostowy 300x500 z nóżkowym bocznym 5°	-----	12	-----
2	Mufa termokurczliwa d=160	-----	12	-----
3	Kolano 87° d=160	-----	12	-----
4	Trójnik 88° 200/160	-----	12	-----
5	Szczelnik	-----	14	-----
6	Kielich ø50	-----	28	-----
7	Kolano 88° d=50	-----	14	-----
8	Rura HD–PE SDR26 d=50	55	10	5.50
8.1	Rura HD–PE SDR26 d=50	85	4	3.40
9	Kolano 45° d=50	-----	14	-----
10	Rura gładka ø50	400	14	5.60
11	Uszczelka in situ 50/80 mm	-----	14	-----
12	Czyszczak 200/160	-----	12	-----
13	Zatkajka z rewizją d=200	-----	4	-----
14	Tulejki pierścieniowe d=200	-----	22	-----
15	Kielich kompensacyjny d=200	-----	22	-----
16	Rura HD–PE SDR26 d=200	195	4	7.80
16.1	Rura HD–PE SDR26 d=200	290	8	23.20
16.2	Rura HD–PE SDR26 d=200	360	8	28.80
16.3	Rura HD–PE SDR26 d=200	215	2	4.30
16.4	Rura HD–PE SDR26 d=200	65	2	1.30
16.5	Rura HD–PE SDR26 d=200	90	4	3.60
17	Zawiesia–komplet 5/4"	450	30	13.50

Przekrój w miejscu wpustu
Skala 1:25

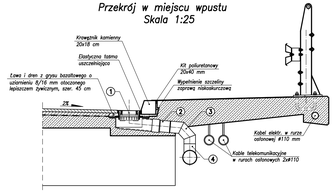

Przekrój w miejscu sączka
Skala 1:25

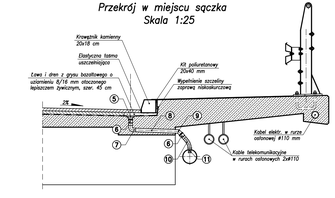

Inwestor / Zamawiający	MIEJSKI ZARZĄD DRÓG ul. Zamenhofa 2B 63-400 OSTRÓW WIELKOPOLSKI
Jednostka projektowa	Biuro Projektów Budownictwa RSM sp. j. ul. Stefana Batorego 17/53 60-687 Poznań
Stadium: Projekt budowlano - wykonawczy	Temat opracowania: REMONT WIADUKTU NAD TORAMI KOLEJOWYMI W CIĄGU UL. PARKOWEJ W OSTROWIE WIELKOPOLSKIM WRAZ Z PRZEBUDOWĄ UL. PARKOWEJ
Branża: Mostowa	Tytuł rysunku: RYSUNEK ODWODNIENIA NA OBIEKCIE

Stanowisko	Imię i nazwisko	Nr upr. projektanta / Nr upr. rzeczoznawcy	Specjalność	Podpis	Skala: 1:50
Projektant	mgr inż. Robert Palicki	7131/23/7/2000 WI/2/0207/0401	konstr.-bud. bez ograniczeń		Nr umowy: 19/2011 — Nr ogn.
Opracował	mgr inż. Błażej Gołec	WI/MP/3/0136/05 WI/2/0163/0406/06	konstrukcyjno bez ograniczeń		
Sprawdził	mgr inż. Michał Woloszyński	WI/MP/3/0136/05 WI/2/0163/0406/06	konstrukcyjno bez ograniczeń		Data opracowania: 03.2012 r. — Nr rys. 16