ZBROJENIE PODPÓR NR 1 i 3
Skala 1:50, 1:25

Widok z boku wieńca
1:50

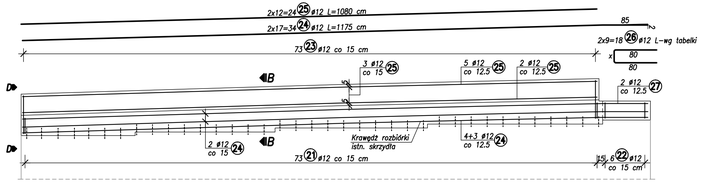

Widok z góry wieńca
1:50

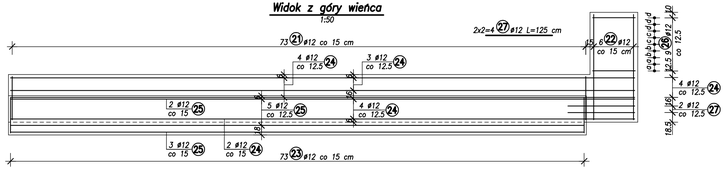

Widok z boku – rozmieszczenie łączników
1:100

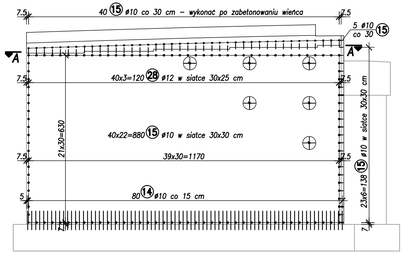

Widok od czoła – rozmieszczenie łączników
1:100

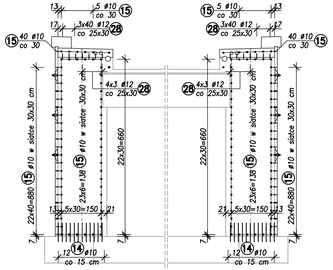

Widok z boku – zbrojenie torkretu
1:50

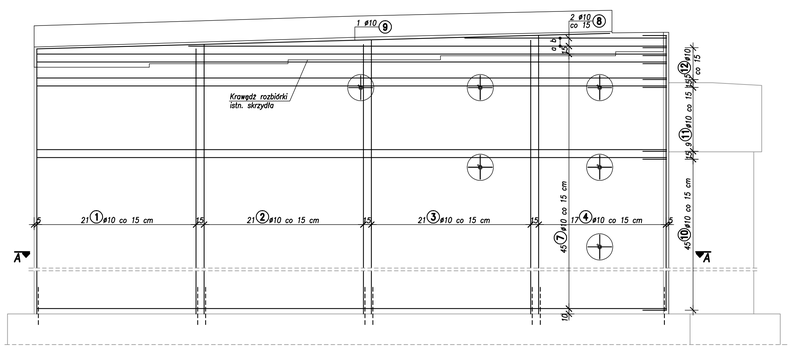

Widok od czoła – zbrojenie torkretu
1:50

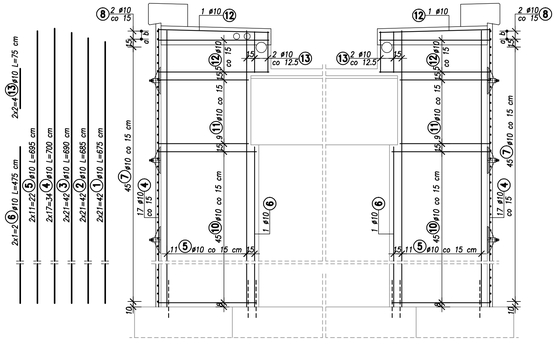

Przekrój A–A
1:100

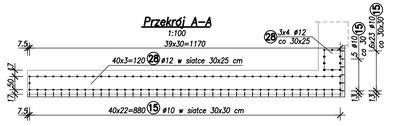

Łącznik nr 14
1:10

Masa 1 szt.: m=0.617x0.70=0.43 kg
Masa łącznik: M=184x0.55=79.5 kg
Masa łączników M=79.5 kg

Łącznik nr 15
1:10

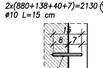

Masa 1 szt.: m=0.617x0.15=0.10 kg
Masa łącznik: M=213.0x0.10=213.0 kg
Masa łączników M=213.0 kg

Łącznik nr 28
1:10

Masa 1 szt.: m=0.888x0.22=0.20 kg
Masa łącznik: M=264x0.20=52.8 kg
Masa łączników M=52.8 kg

Przekrój A–A
1:50

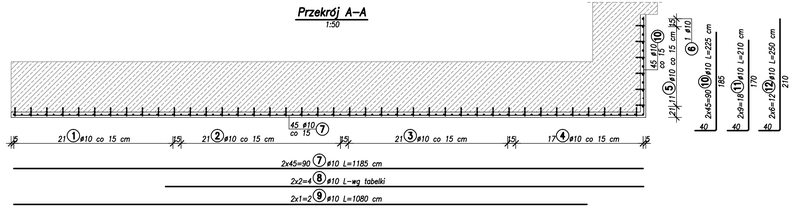

Przekrój B–B
1:25

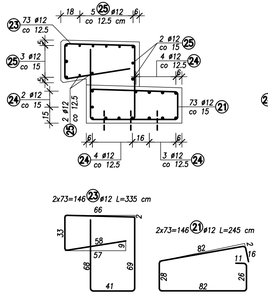

Przekrój C–C
1:25

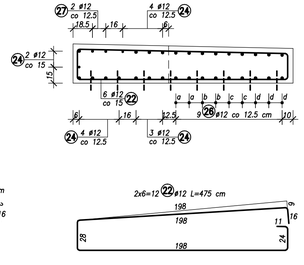

ZESTAWIENIE STALI DLA OBLICOWANIA TORKRETEM

Nr	ø [mm]	Długość [m]	Ilość sztuk	Długość razem [m]
1	10	6,75	42	283,50
2	10	6,85	42	287,70
3	10	6,90	42	289,80
4	10	7,00	34	238,00
5	10	6,95	22	152,90
6	10	4,75	2	9,50
7	10	11,85	90	1066,50
8	10	wg tabelki		25,60
9	10	10,80	2	21,60
10	10	2,25	90	202,50
11	10	2,10	18	37,80
12	10	2,50	12	30,00
13	10	0,75	4	3,00
14	10	0,90	184	165,60
15	10	0,15	2130	319,50
Długość razem: [m]				3133,50
Masa 1 m: [kg]				0.617
Masa razem: [kg]				1933,37
Masa ogółem: [kg]				1933,37

Nr 8 ø10 L=x

Nr	x [cm]	Długość [cm]	Ilość sztuk	Długość razem [m]
a	900	900	2	18.00
b	380	380	2	7.60
Długość całkowita [m]				25.60

Beton: B30 V_{tor} =20.3 m^3
Stal: BSt500S F_{tor}=203.0 m^2

ZESTAWIENIE STALI DLA WIENCA

Nr	ø [mm]	Długość [m]	Ilość sztuk	Długość razem [m]
21	12	2,45	146	357,70
22	12	3,35	146	489,10
23	12	4,75	12	57,00
24	12	11,75	34	399,50
25	12	10,80	24	259,20
26	12	wg tabelki		32,64
27	12	1,25	4	5,00
28	12	0,22	264	58,08
Długość razem: [m]				1658,22
Masa 1 m: [kg]				0,888
Masa razem: [kg]				1472,50
Masa ogółem: [kg]				1472,50

Nr 26 ø12 L=x+160

Nr	x [cm]	Długość [cm]	Ilość sztuk	Długość razem [m]
a	23	183	4	7,32
b	22	182	4	7,28
c	21	181	4	7,24
d	20	180	6	10,8
Długość całkowita [m]				32,64

Beton: B30 V_B =16.1 m^3
Stal: BSt500S F_d =40.6 m^2

UWAGI:
1. Zazbroić dwie podpory.
2. Pręty kolidujące z głowicą ściągu lub rurami osłonowymi wyciąć w potrzebnym zakresie.

Inwestor / Zamawiający	MIEJSKI ZARZĄD DRÓG ul. Zamenhofa 2B 63-400 OSTRÓW WIELKOPOLSKI
Jednostka projektowa	Biuro Projektów Budownictwa RBM sp. j. os. Stefana Batorego 17/53 60-687 Poznań
Stadium: Projekt budowlano - wykonawczy	Temat opracowania: REMONT WIADUKTU NAD TORAMI KOLEJOWYMI W CIĄGU UL. PARKOWEJ W OSTROWIE WIELKOPOLSKIM WRAZ Z PRZEBUDOWĄ UL. PARKOWEJ
Branża: Mostowa	Tytuł rysunku: ZBROJENIE PODPÓR NR 113

Stanowisko	Imię i nazwisko	Nr uprawnień / Nr PIIB	Specjalność	Podpis	Skala 1:25, 1:50	
Projektant	mgr inż. Robert Palicki	7131/23/P/2000 WKP/BO/3745/01	konstr.-bud. bez ograniczeń		Nr umowy 19/2011	Nr egz.
Opracował	mgr inż. Błażej Golec	WKP/0073/7000/05 WKP/BM/0083/06	mostowa bez ograniczeń			
Sprawdził	mgr inż. Michał Wołoszyński	WKP/0073/7000/05 WKP/BM/0084/06	mostowa bez ograniczeń		Data opracowania 03.2012 r.	Nr rys. 12