



RYSunEK BUDOWLANy PODPORy NR 1
Skala 1:100, 1:50


Widok z boku
1:100

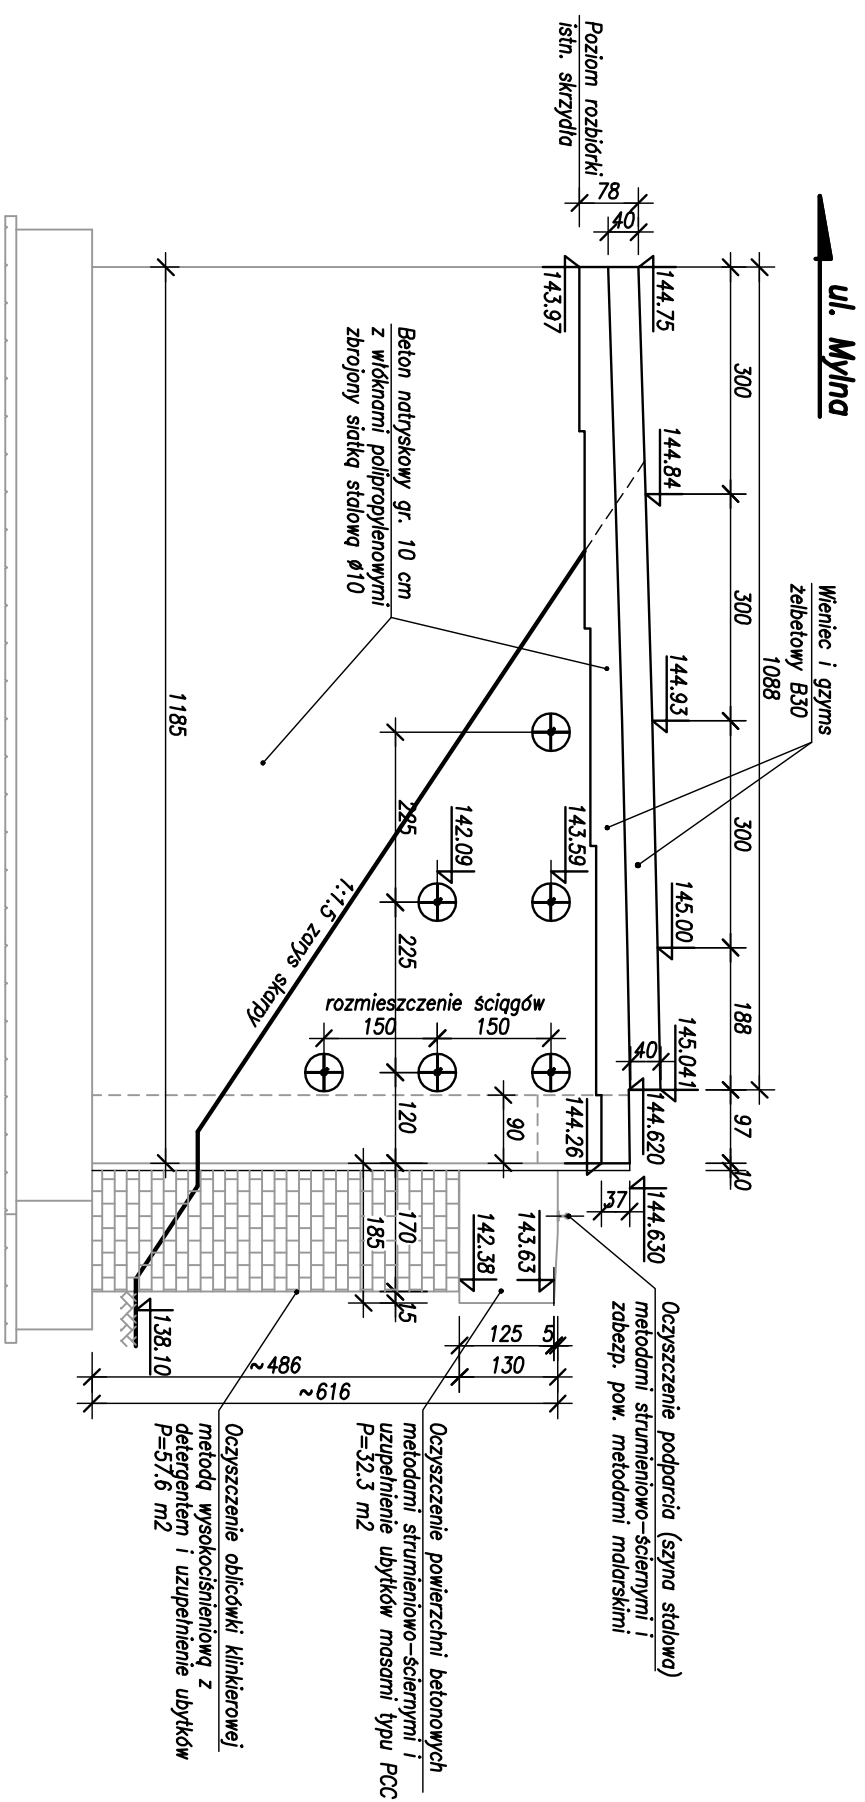


Widok od czola
1:100

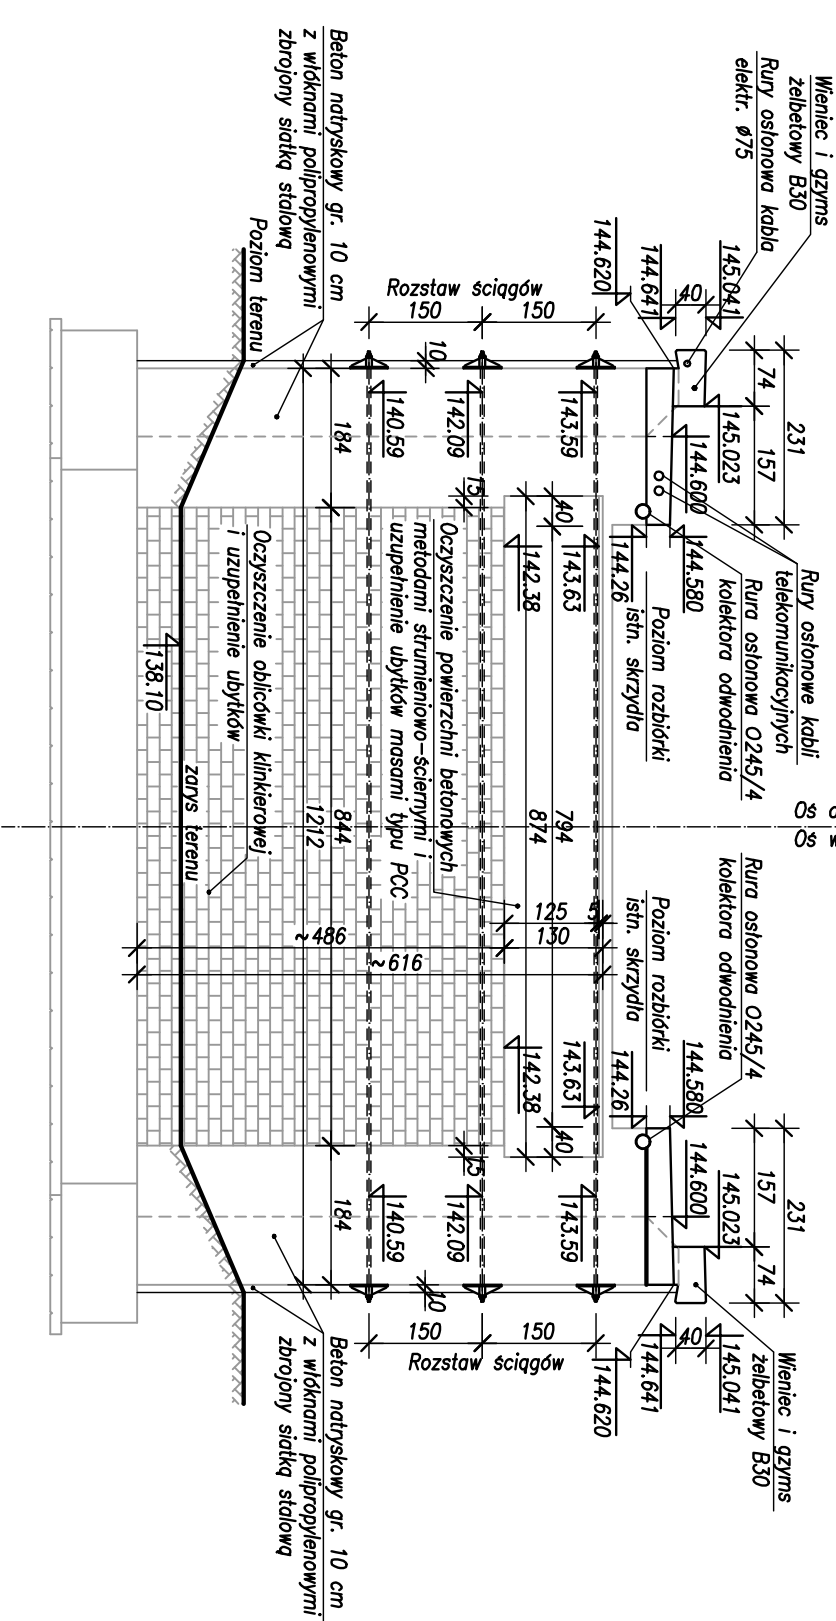


Widok z g6ry
1:100

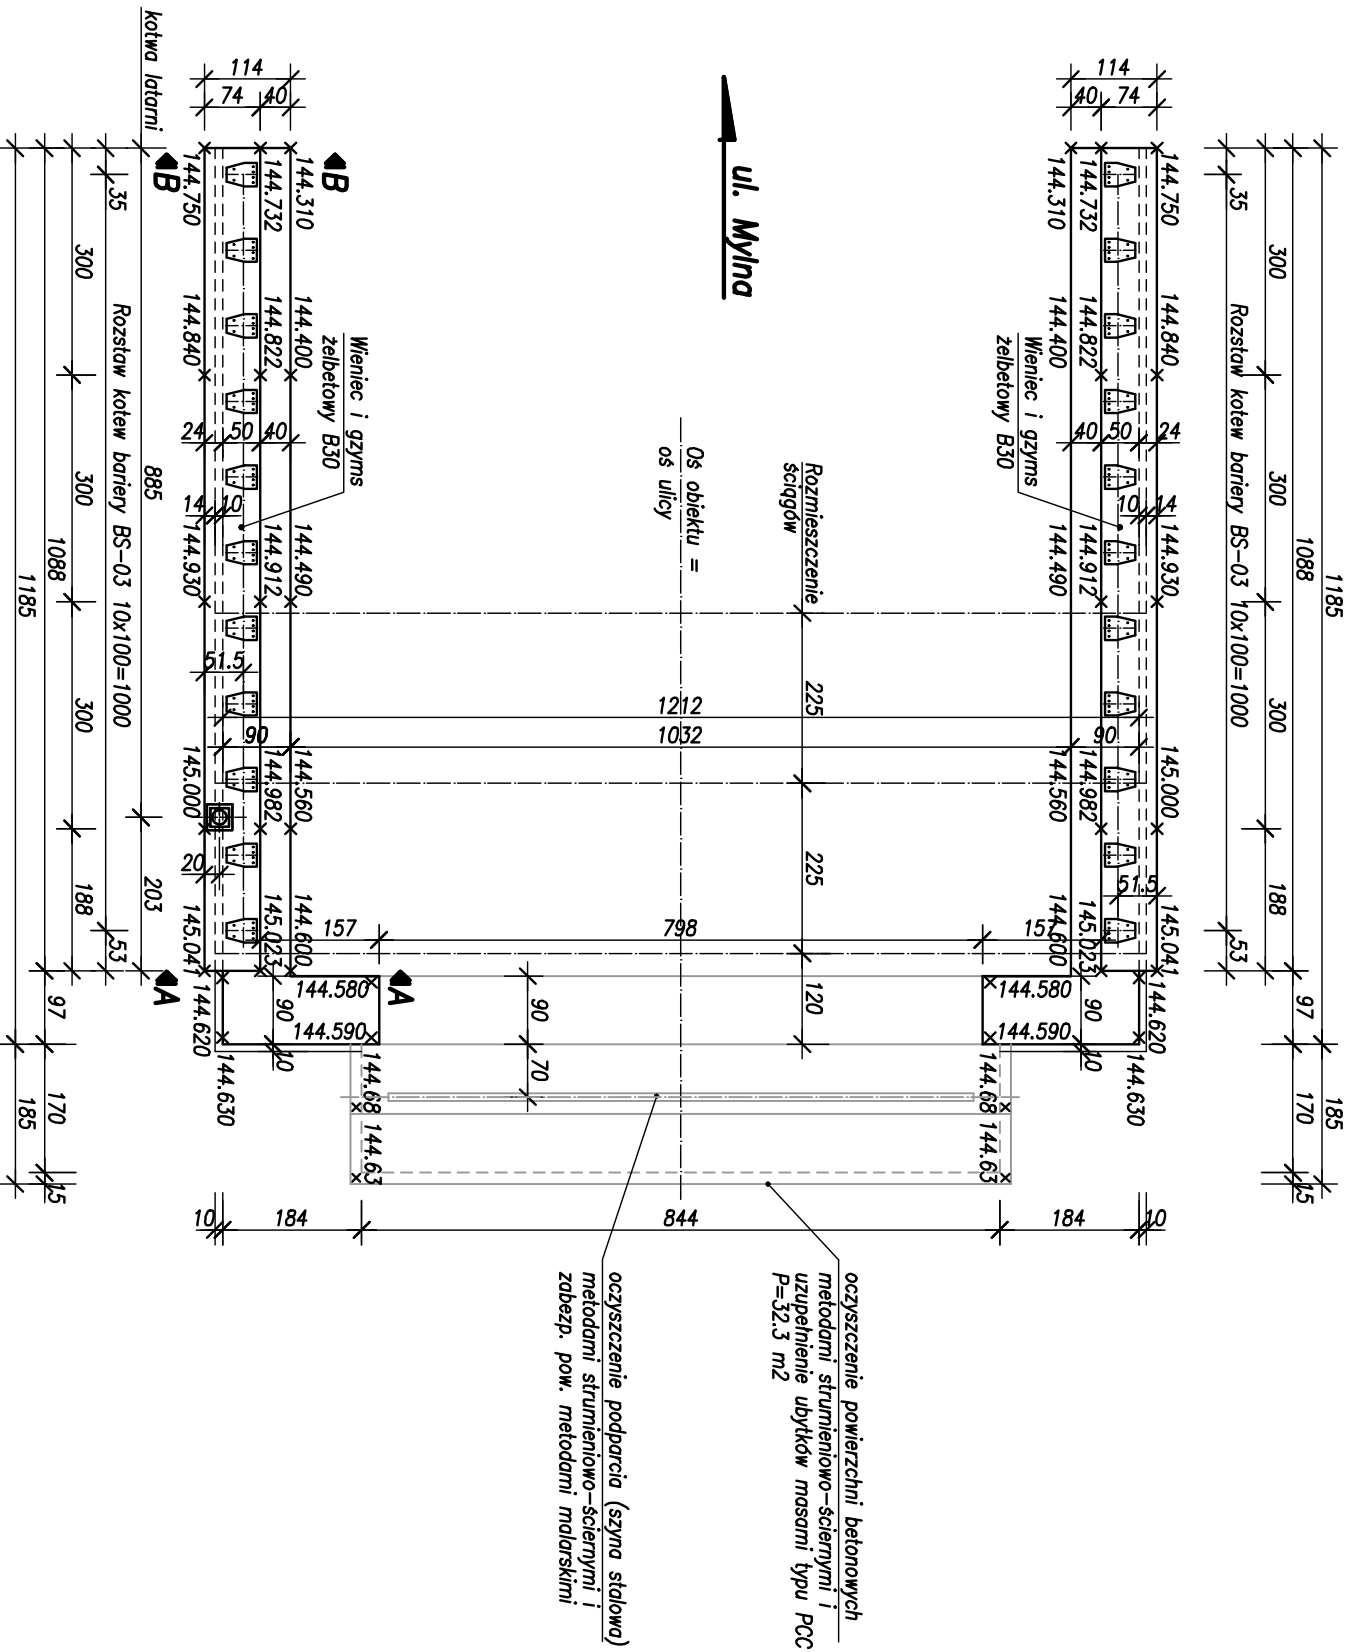

Przekr6j A-A
1:50

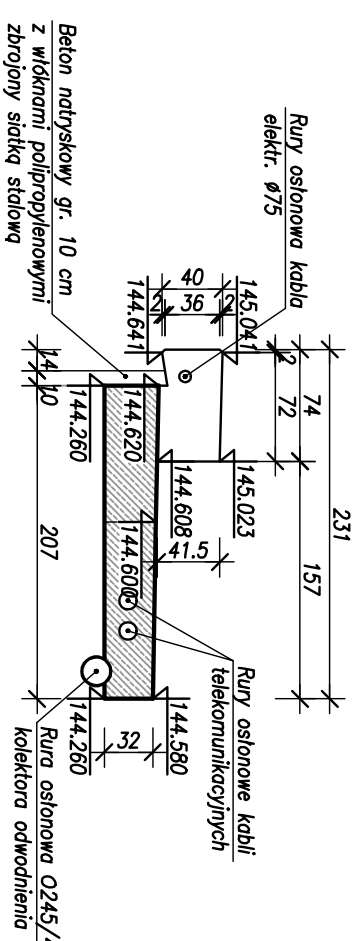

Przekr6j B-B
1:50

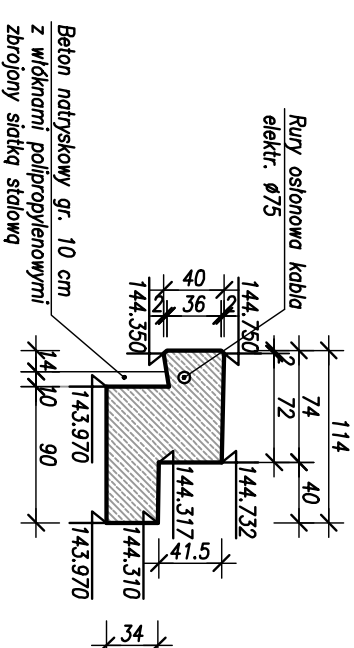

UMAGA:
Powierzchnie boczne i czolowe skrzydeł ceglanych należy oczyścić poprzez wyłaskawienie, dostosowując strumień tak aby nie usunąć spoin łączących cegły.

		Inwestor / Zamawiający	
		MIEJSKI ZARZĄD DRÓG ul. Zamiechowska 2B 63-400 OSTROW WIELKOPOLSKI	
Biuro Projektów Budowlanych RBM sp. j. os. Świeżna Batorego 17/53 60-687 Poznań		Technika projektowa	
Station Projekt budowlano-wykonawczy		Temat opracowania	
BRZYCA Mostowa		REMONT WIADUKTU NAD TORAMI KOLEJOWYMI W CIĄGU UL. PARKOWEJ W OSTROWIE WIELKOPOLSKIM WRAZ Z PRZEBUDOWĄ UL. PARKOWEJ	
Nr uprawnień Nr P/118		Specjalność 1:100	
Projektant mgr inż. Robert Palicki		Skala Nr umowy 19/2011	
Opracował mgr inż. Błażej Golec		Nr egz. 1	
Sprawdził mgr inż. Michał Wołoszyński		Data opracowania 03.2012 r.	
Nr rys. 7		Nr rys. 7	