



RYSUNEK BUDOWLANY PODPORY NR 2

Skala 1:50


Widok od czola
1:50

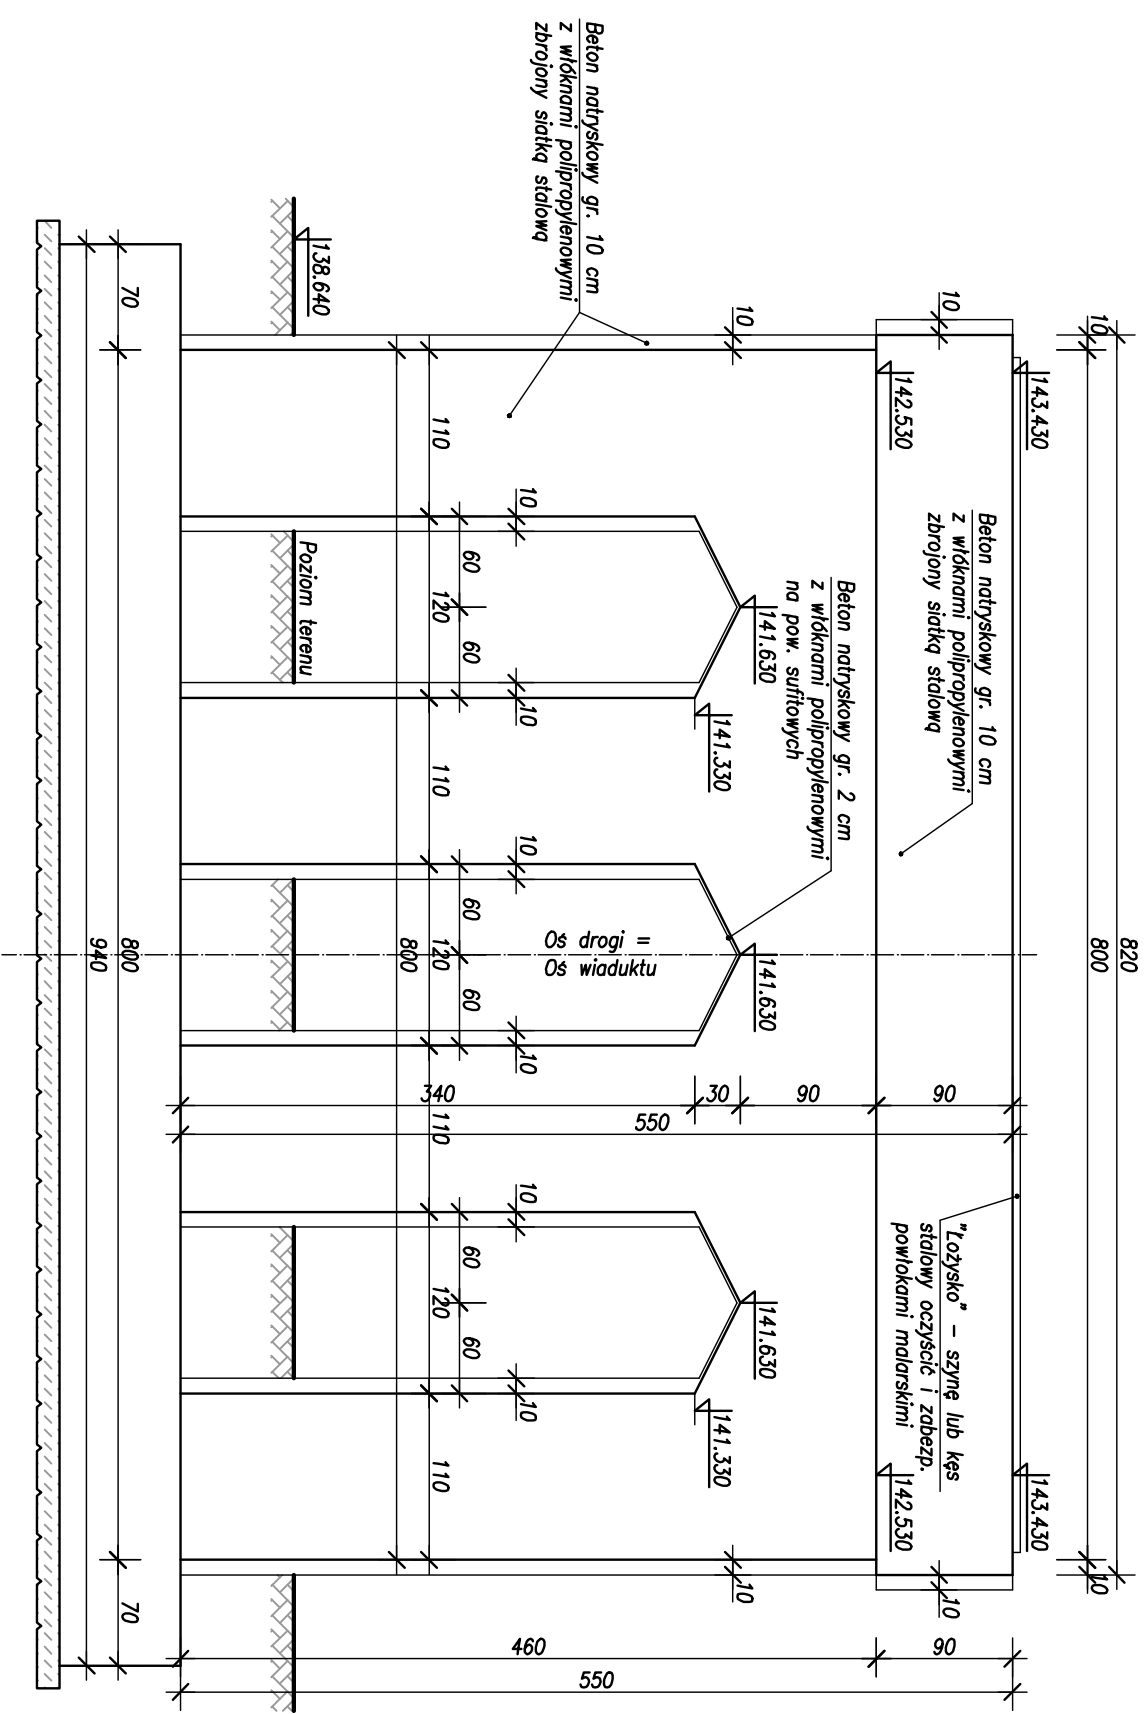

Przekrój przez podpore
1:50

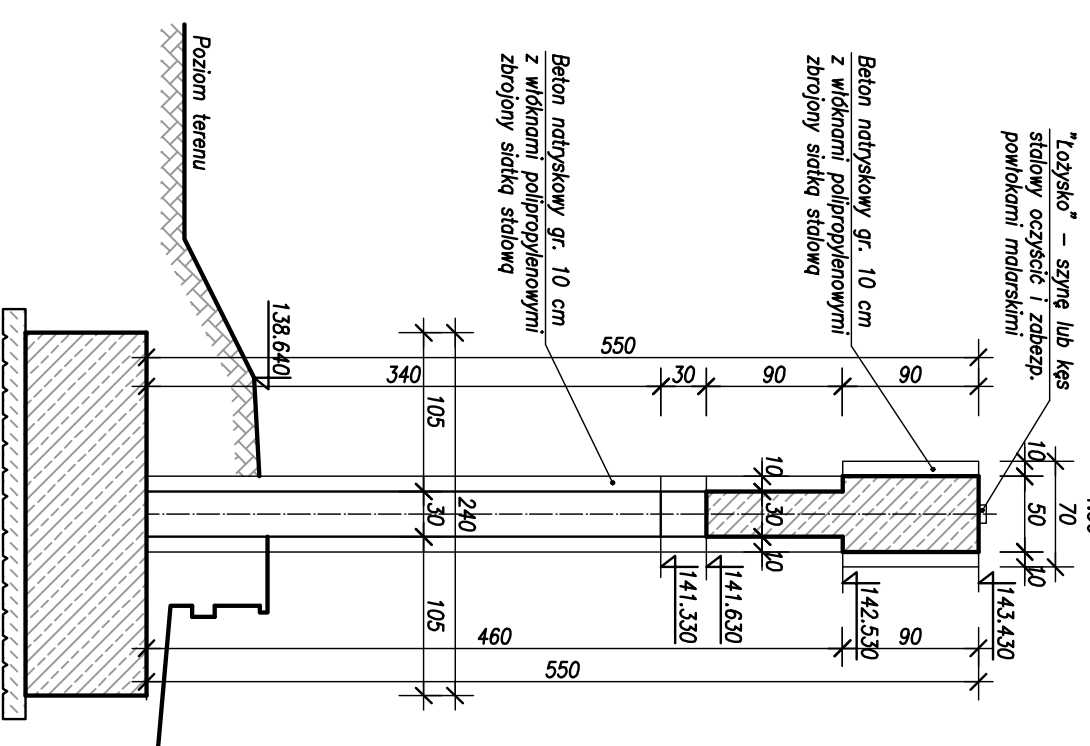


Widok z górną
1:50

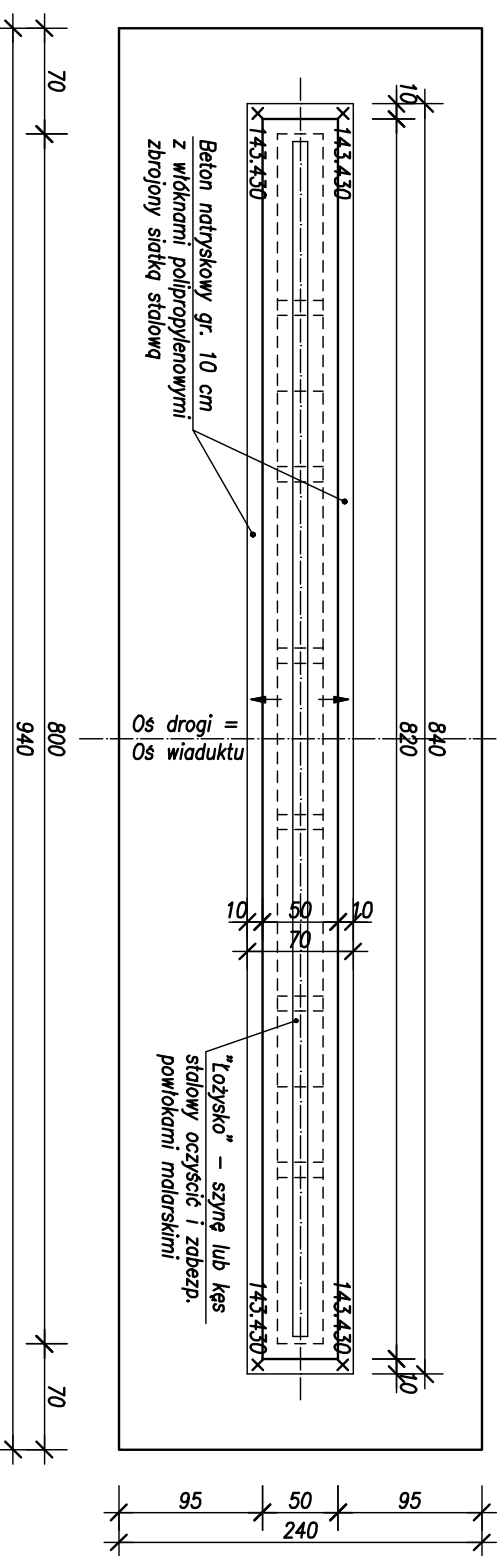

ul. Mylna

ul. Kościuszki

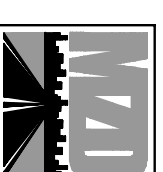

RBM

Investor / Zamawiający
MIEJSKI ZARZĄD DRÓG
ul. Zamiechła 2B
63-400 OSTROW WIELKOPOLSKI

Jednostka projektowa
Biuro Projektów Budownictwa RBM sp. j.
os. Stefana Batoroego 17/53
60-687 Poznań

Studium
Projekt budowlano -
wykonawczy

Temat opracowania
REMONT WIADUKTU NAD TORAMI KOLEJOWYMI
W CIĄGU UL. PARKOWEJ W OSTROWIE WIELKOPOLSKIM
WRAZ Z PRZEBUDOWĄ UL. PARKOWEJ

Bransza
Mostowa

Tytuł rysunku
RYSUNEK BUDOWLANY PODPORY NR 2

Stanowisko	Imię i nazwisko	Nr uprawnień Nr 1971B	Specjalność	Podpis	Skala	1:100
Projektant	mgr inż. Robert Palicki	7131/23/P/2000 WKR/BO/5745/01	konstr. bud. bez ograniczeń		Nr umowy	19/2011
Opracował	mgr inż. Błażej Golec	WKR/WT/2000/MS WKR/BN/0083/06	maszynista bez ograniczeń		Data opracowania	03.2012 r.
Sprawdził	mgr inż. Michał Wołoszyński	WKR/WT/2000/MS WKR/BN/0084/06	maszynista bez ograniczeń		Nr rys.	8