



**Widok z boku**  
1:100

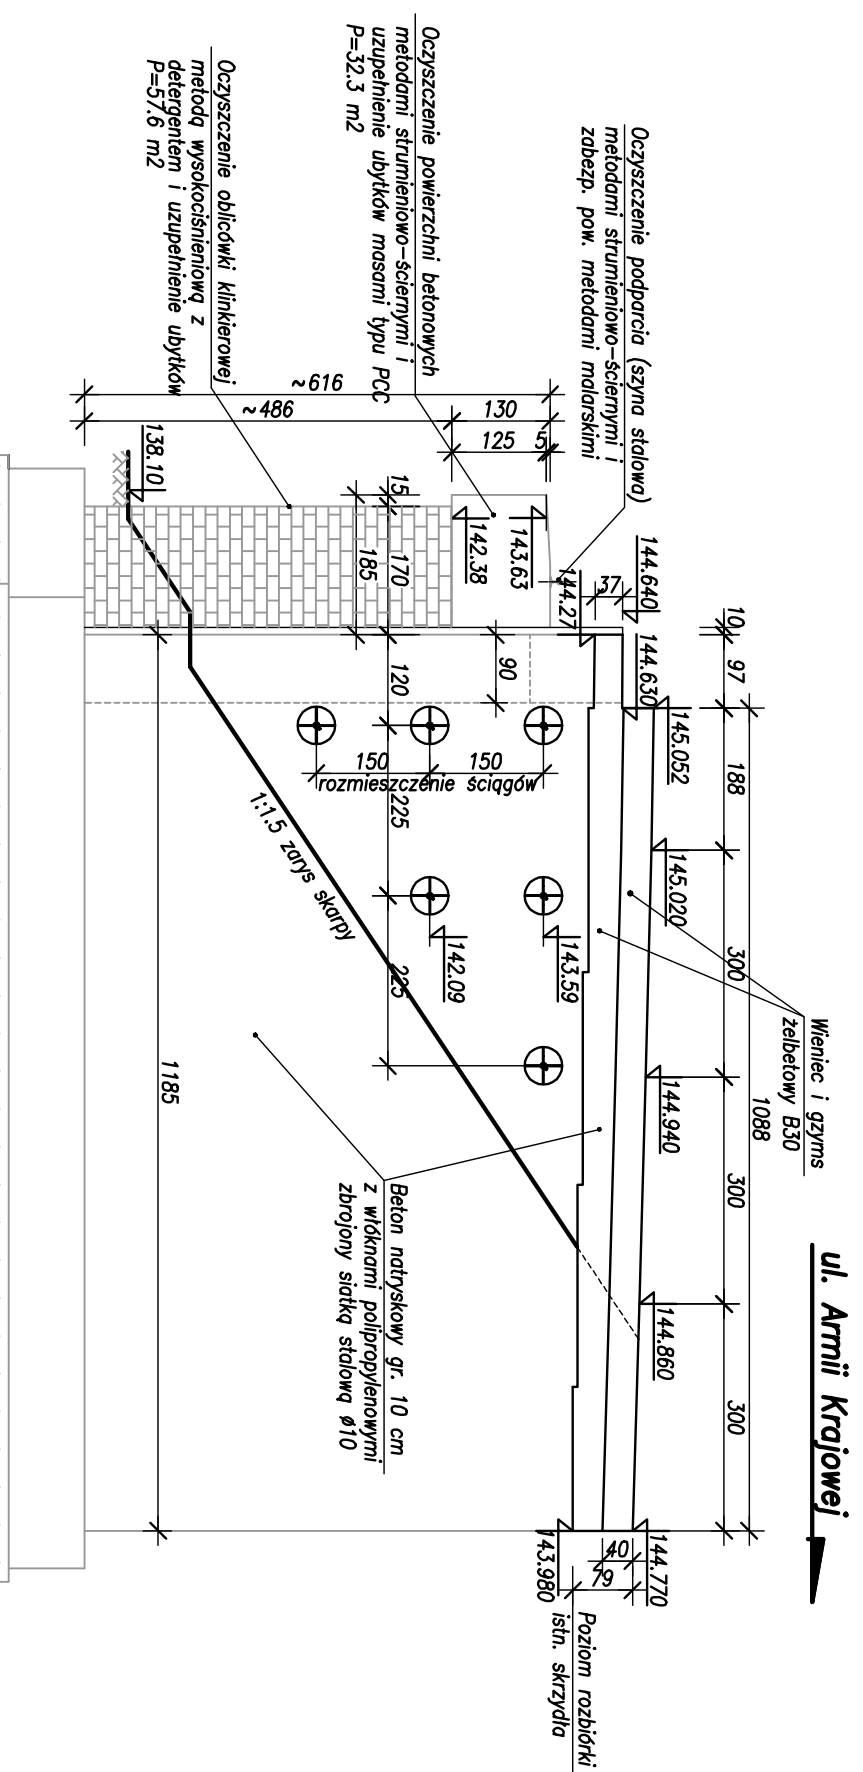


**ul. Armii Krajowej**

**RYСУNEK BUDOWLANY PODPORY NR 1**  
**Skala 1:100, 1:50**


**Widok od czola**  
1:100

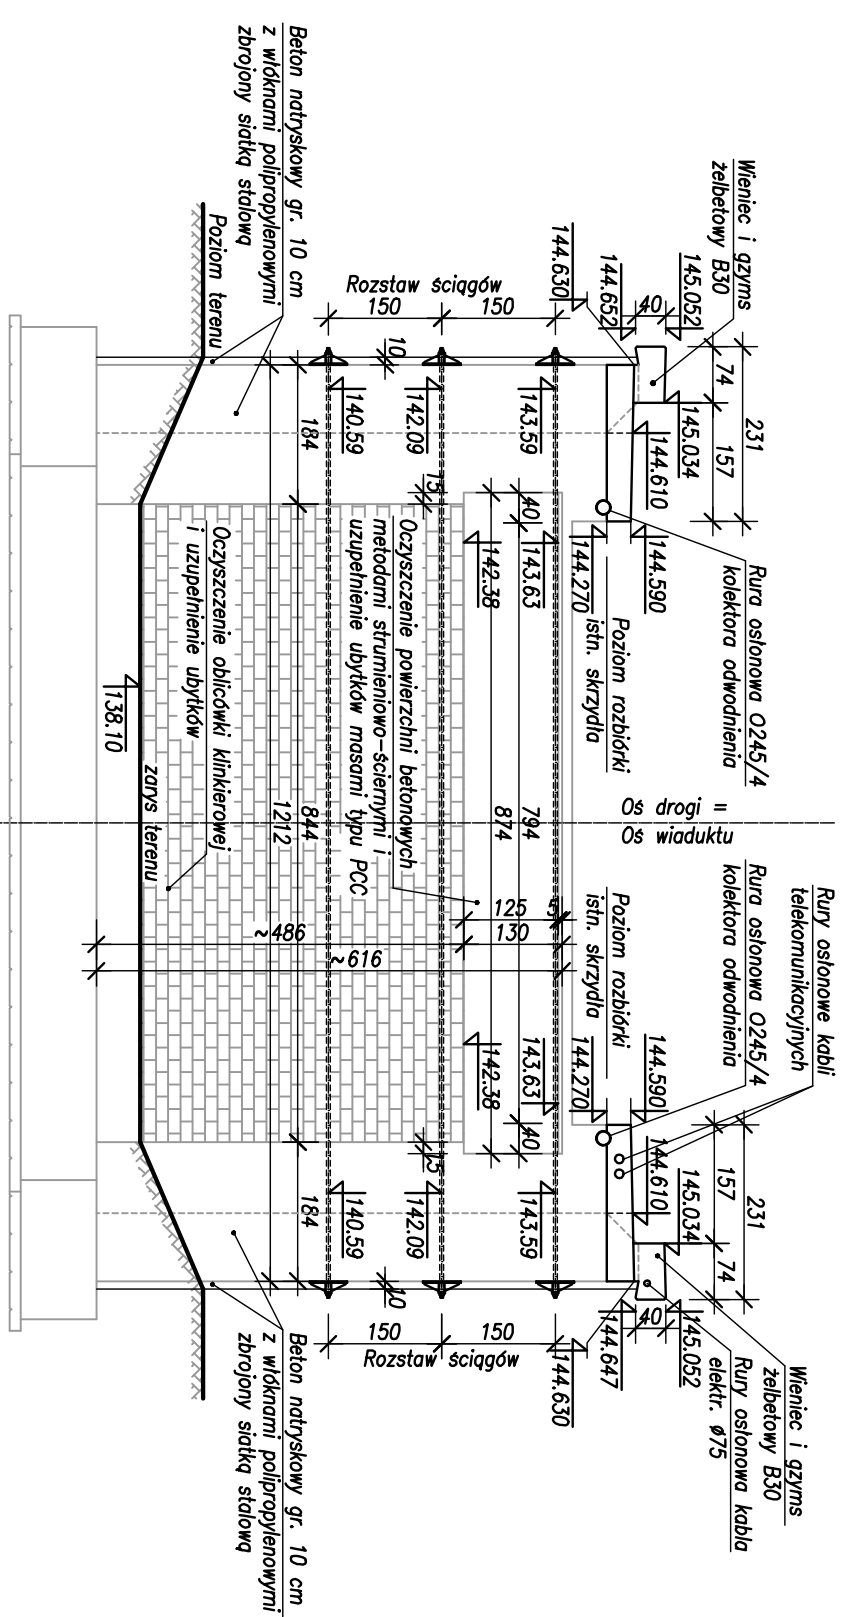

**Widok z góry**  
1:100

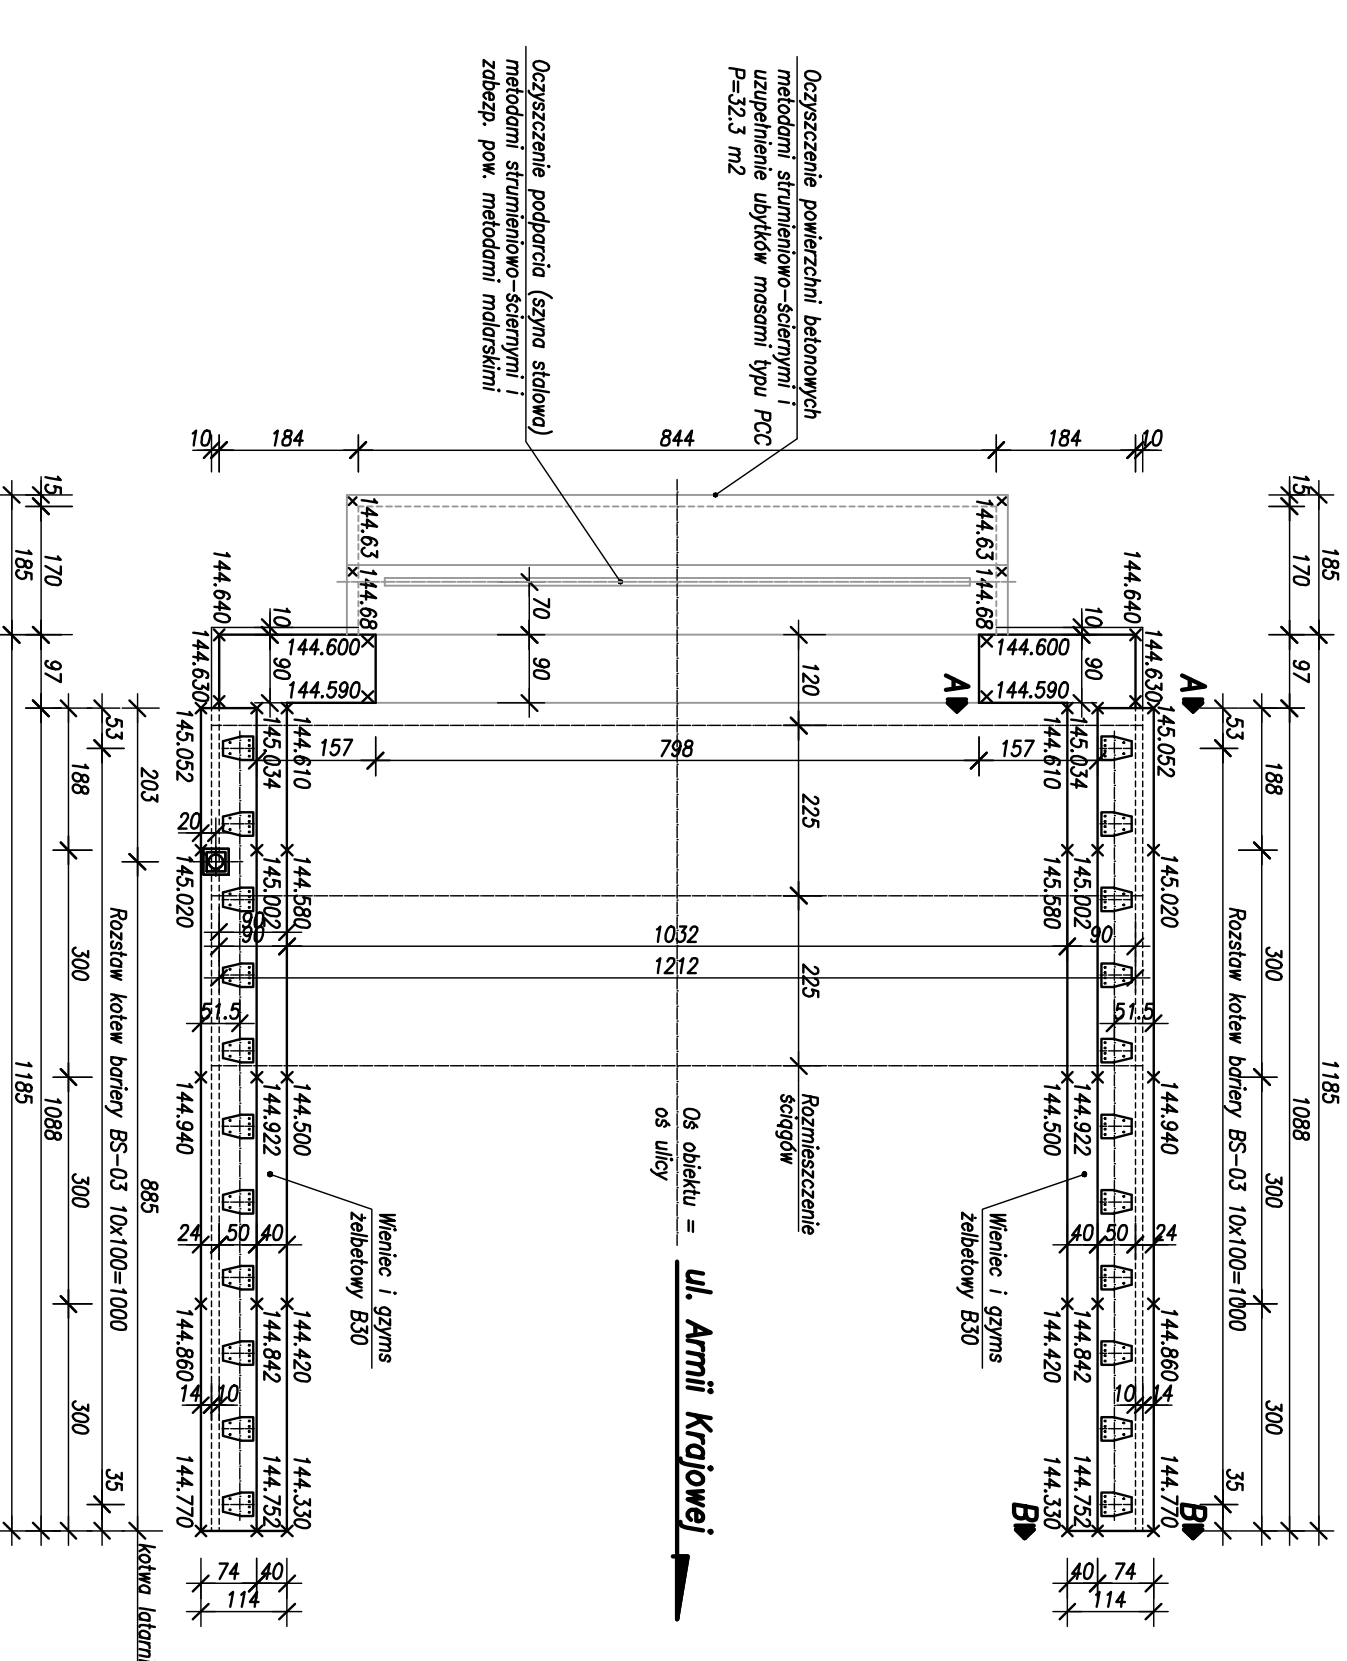


**Przekrój A-A**  
1:50

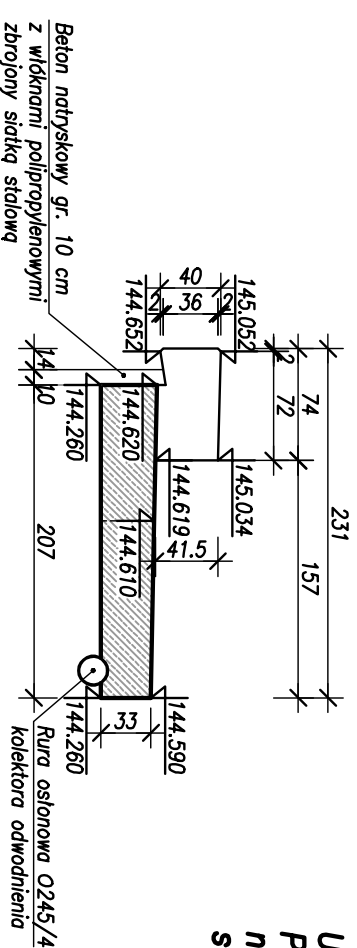

**UWAGA:**  
Powierzchnie boczne i czolowe skrzydeł ceglanych należy oczyścić poprzez wyłaskawianie, dostosowując strumień tak aby nie usunąć spoin łączących cechy.

**Przekrój B-B**  
1:50

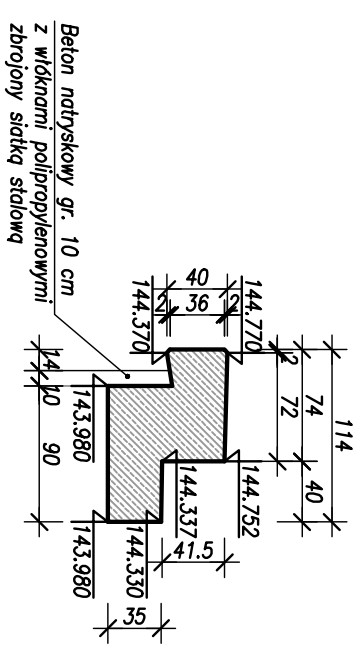

		<b>Investor / Zamawiaczy</b>		
		MIEJSKI ZARZĄD DRÓG ul. Zamiechowska 2B 63-400 OSTROWIE WIELKOPOLSKI		
<b>Stadium</b>		<b>Inwestor / Zamawiaczy</b>		
<b>Projekt budowlany - wykonawczy</b>		Biuro Projektów Budowlanych RBM sp. j. os. Świeżaka Batorskiego 17/53 60-687 Poznań		
<b>Temat opracowania</b>		<b>Technika projektowa</b>		
<b>REMONT WIADUKTU NAD TORAMI KOLEJOWYMI W CIĄGU UL. PARKOWEJ W OSTROWIE WIELKOPOLSKIM WRAZ Z PRZEBUDOWĄ UL. PARKOWEJ</b>				
<b>Brzoza</b>		<b>Typul rysunku</b>		
<b>Mostowa</b>		<b>RYСУNEK BUDOWLANY PODPROKY NR 3</b>		
<b>Stanowisko</b>	<b>Imię i nazwisko</b>	<b>Nr uprawnień</b>	<b>Specjalność</b>	<b>Skala</b>
		<b>Nr 57/13</b>		<b>1:100</b>
<b>Projektant</b>	<b>mgr inż. Robert Palicki</b>	<b>7131/23/P/2000</b>	<b>Konst. bud. bez ograniczeń</b>	<b>Nr umowy</b>
		<b>WKP/BO/07/45/01</b>		<b>19/2011</b>
<b>Opracował</b>	<b>mgr inż. Błażej Golec</b>	<b>WKP/W/7/P/00/04/S</b>	<b>mostowa bez ograniczeń</b>	<b>Data opracowania</b>
		<b>WKP/R/W/06/03/06</b>		<b>03.2012 r.</b>
<b>Sprawdził</b>	<b>mgr inż. Michał Wołoszyński</b>	<b>WKP/W/7/P/00/04/S</b>	<b>mostowa bez ograniczeń</b>	<b>Nr rys.</b>
		<b>WKP/R/W/06/04/06</b>		<b>9</b>