

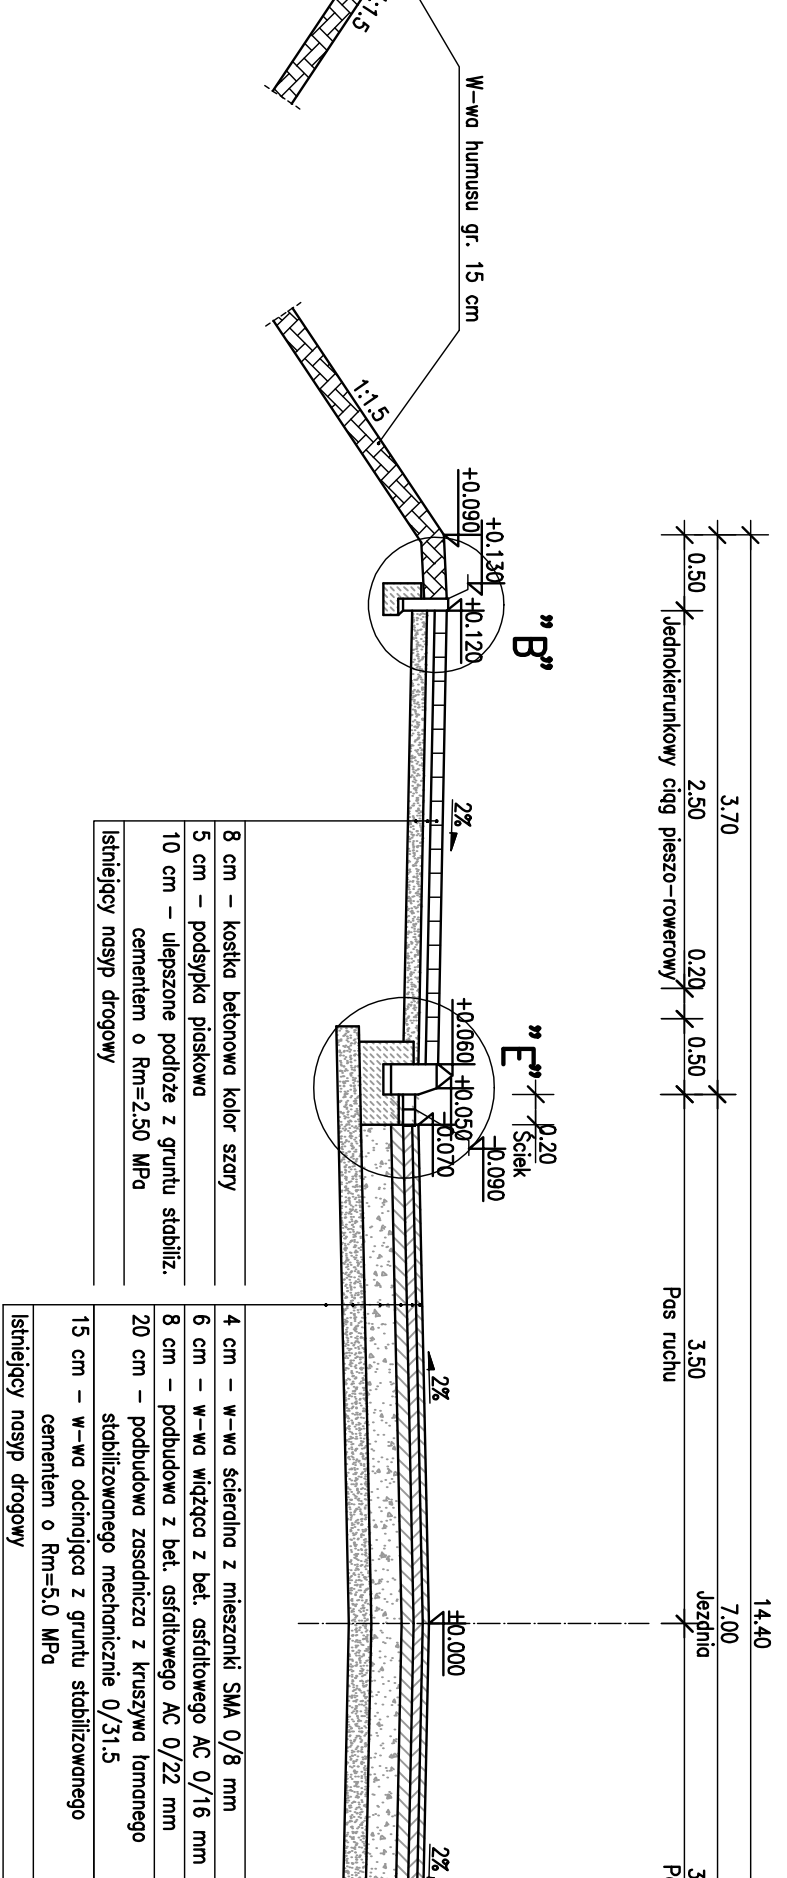
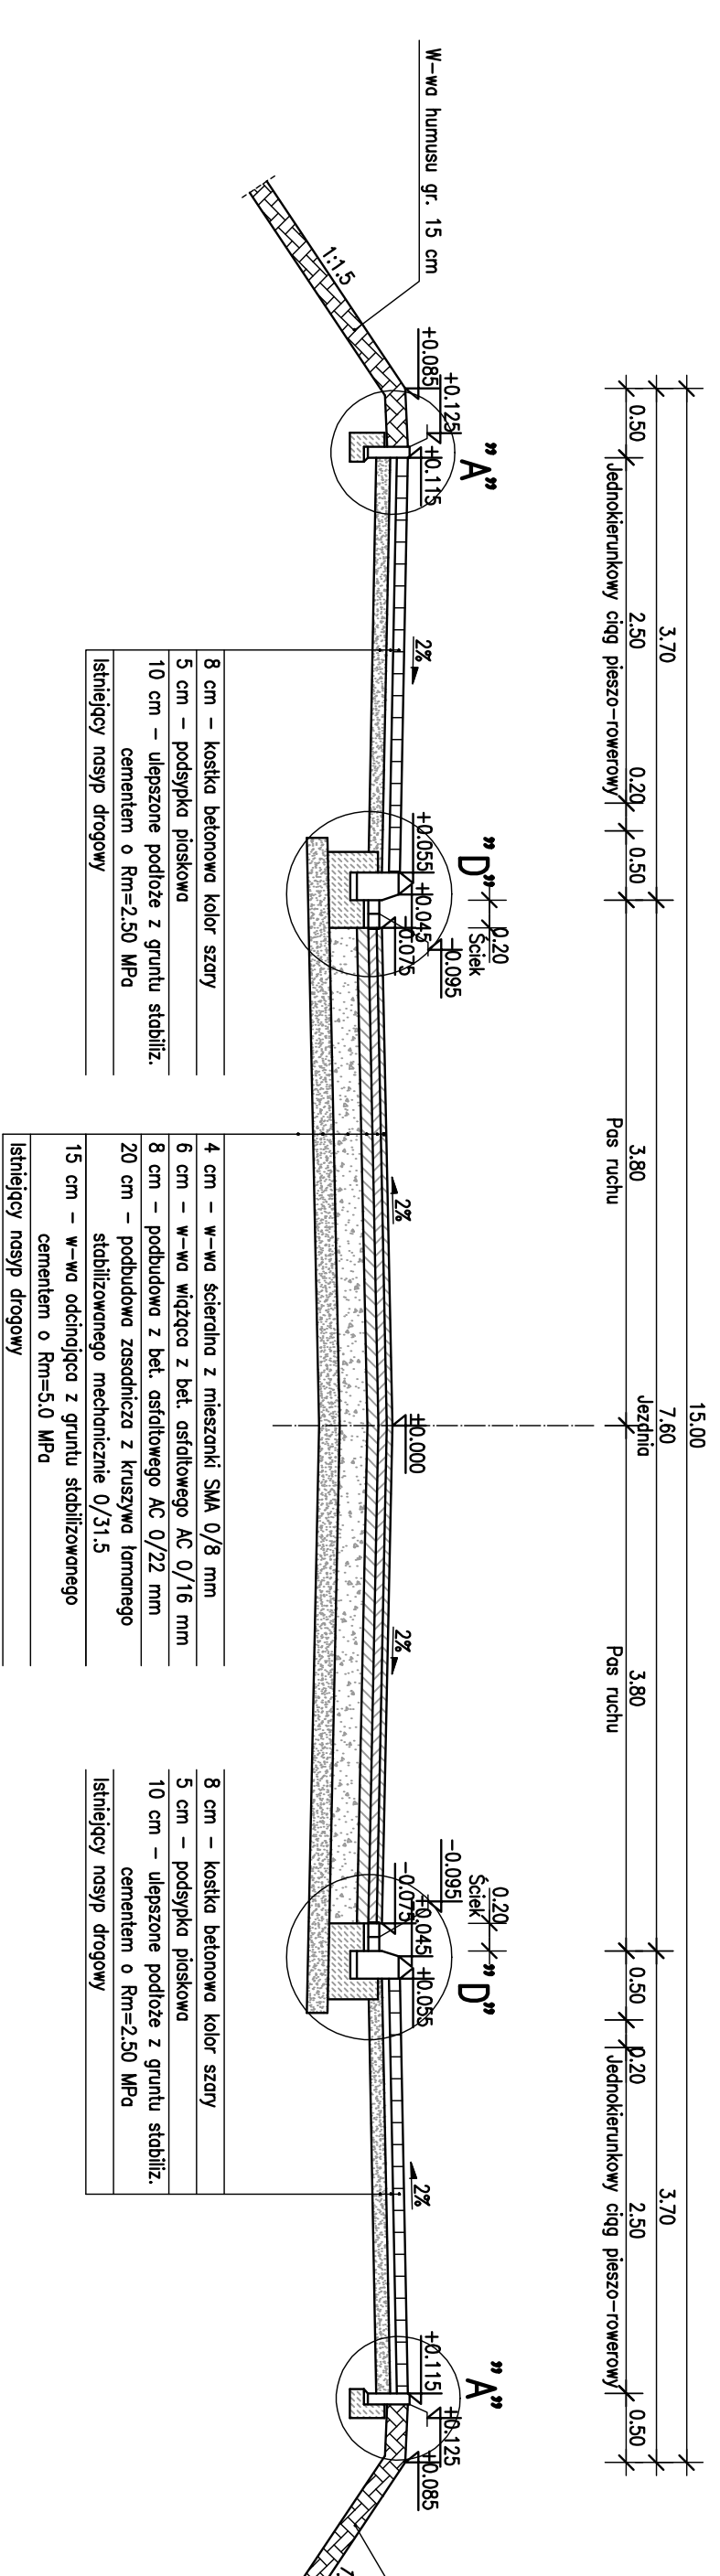



Przekrój normalny  
od km 0+006.27 do km 0+024.46

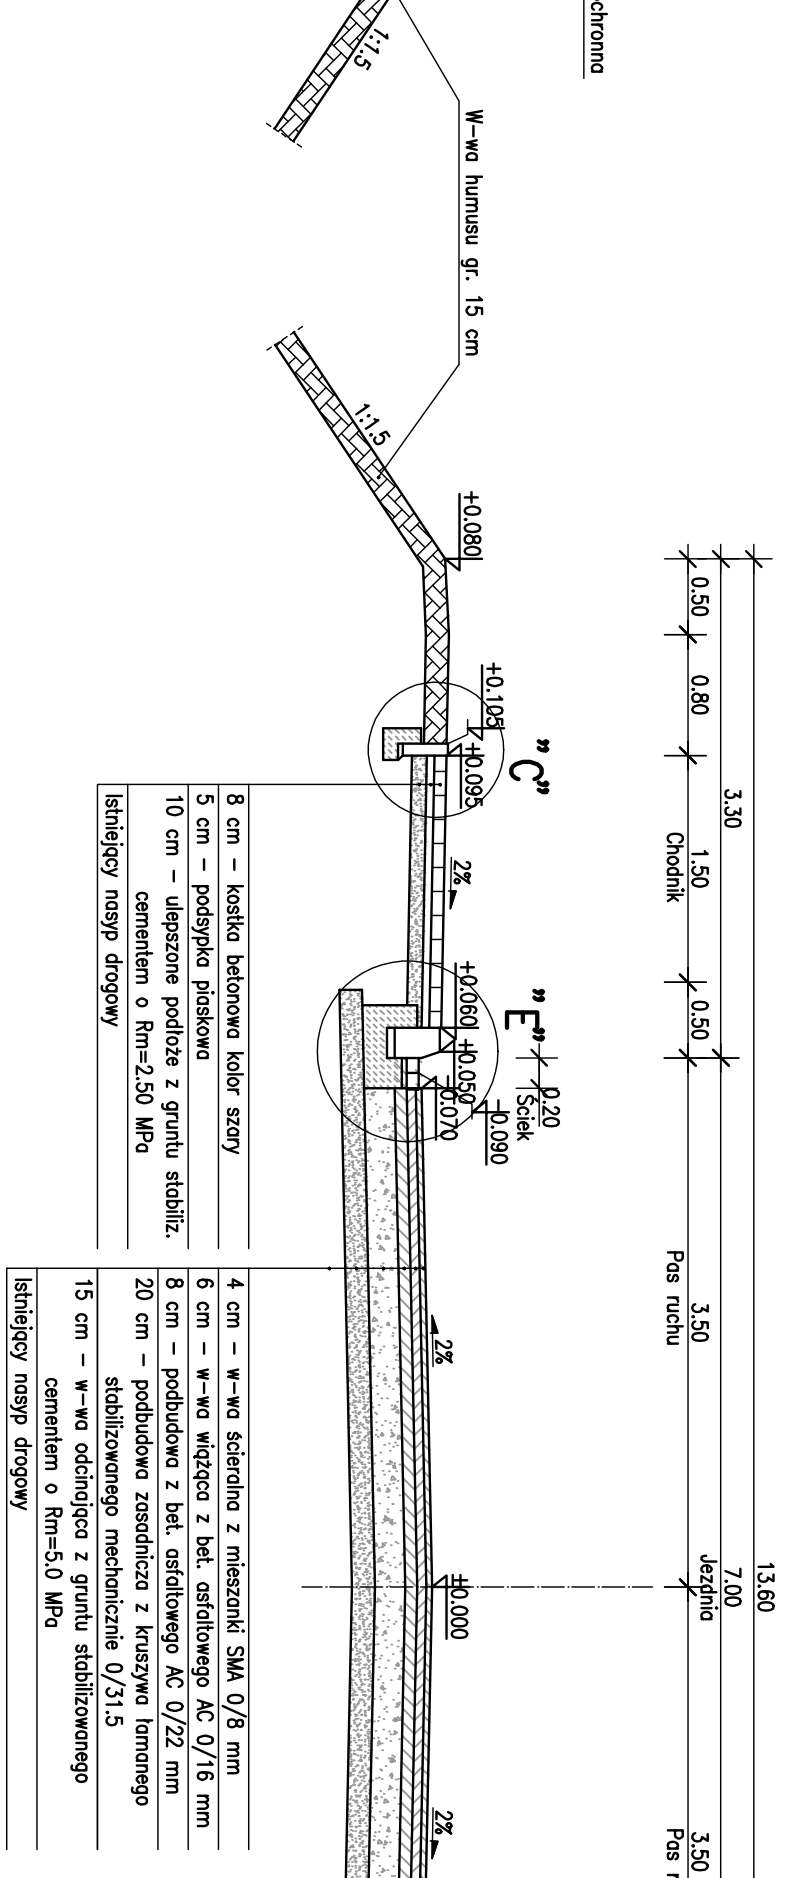


Przekrój normalny  
od km 0+026.96 do km 0+075.54

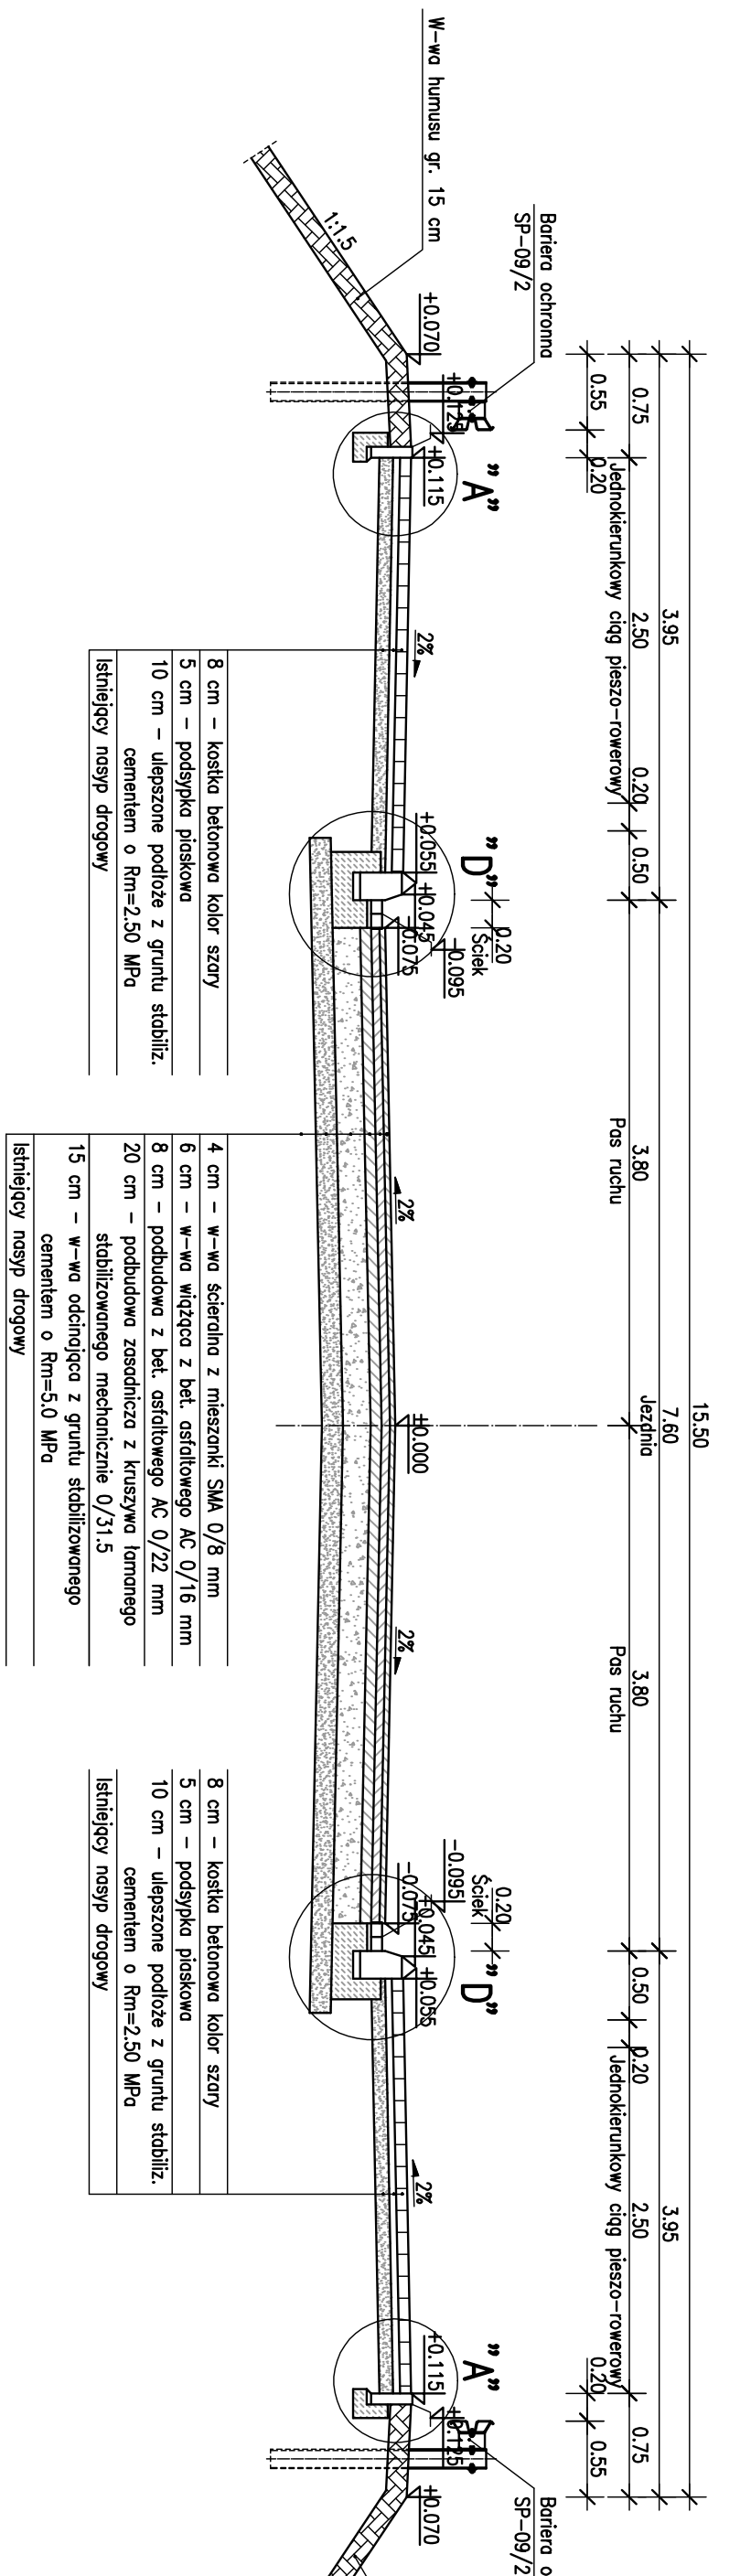


Przekrój normalny  
od km 0+081.54 do km 0+085.95 i 0+179.05 do km 0+243.90

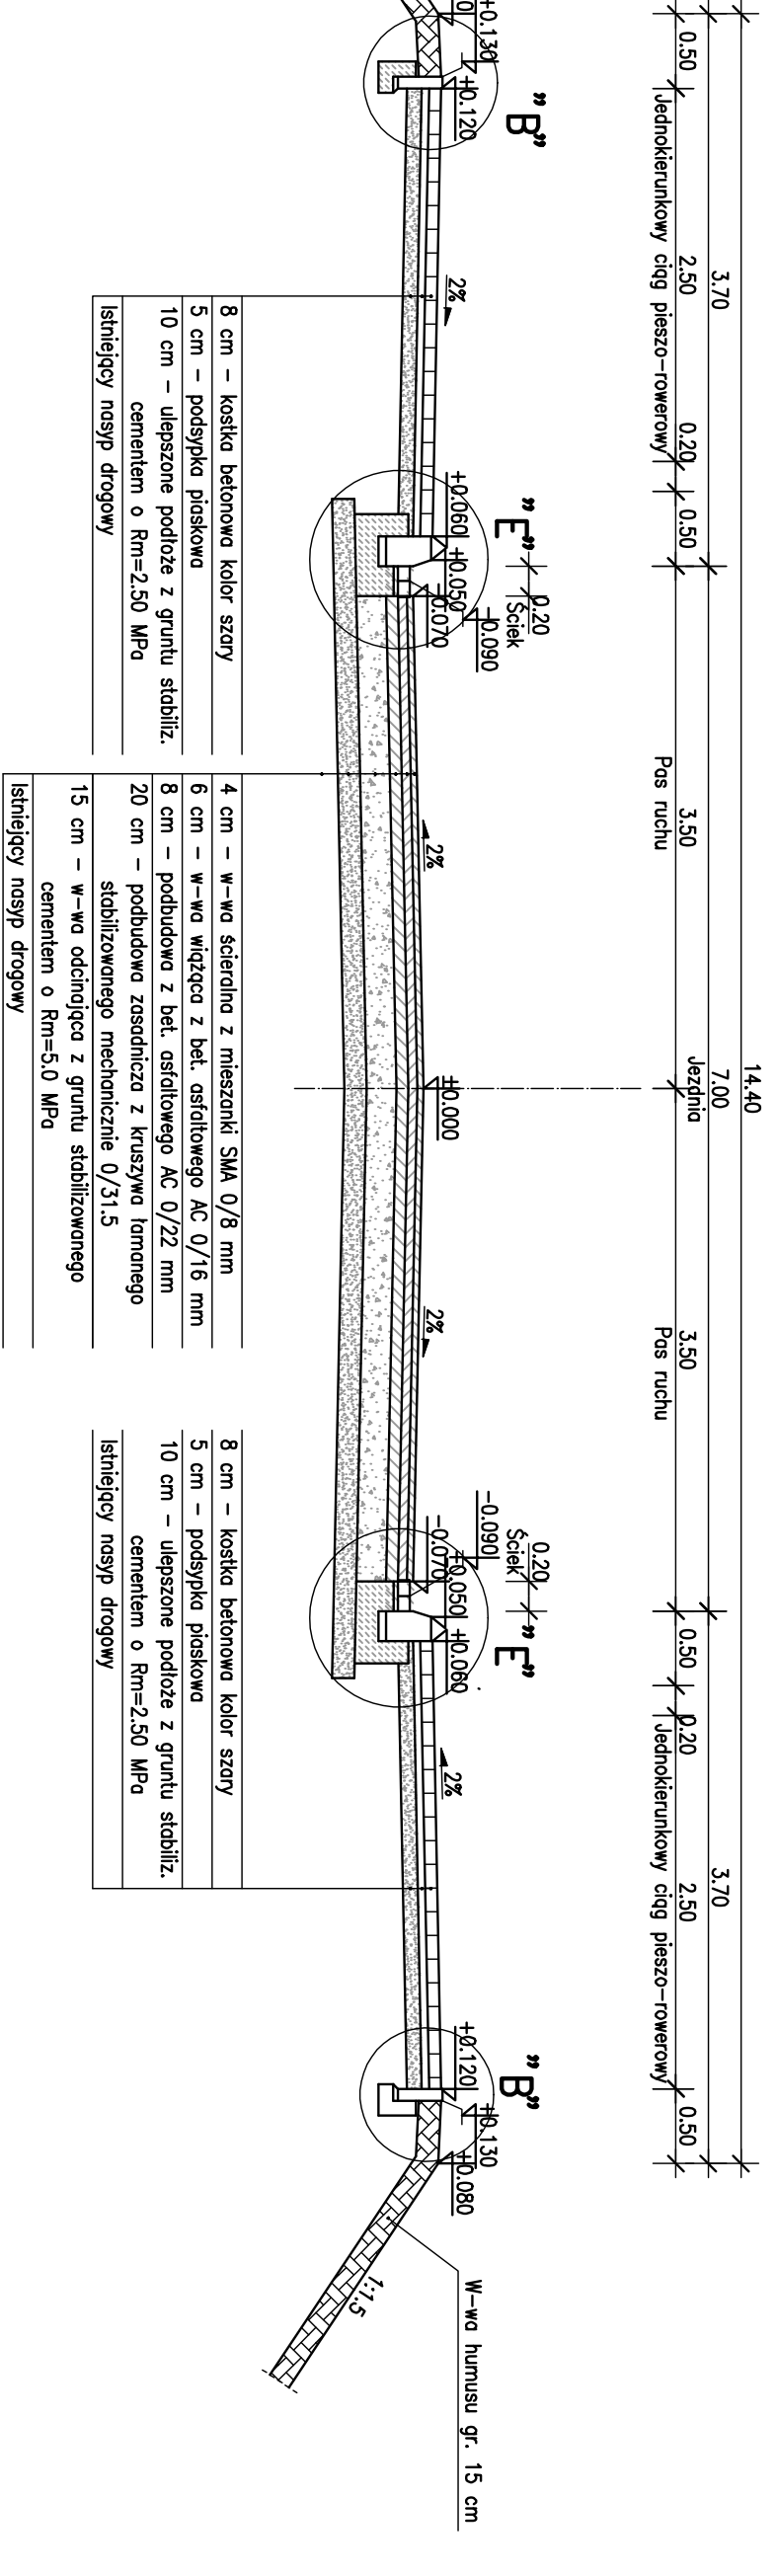


Przekrój normalny  
od km 0+196.40 do km 0+243.90

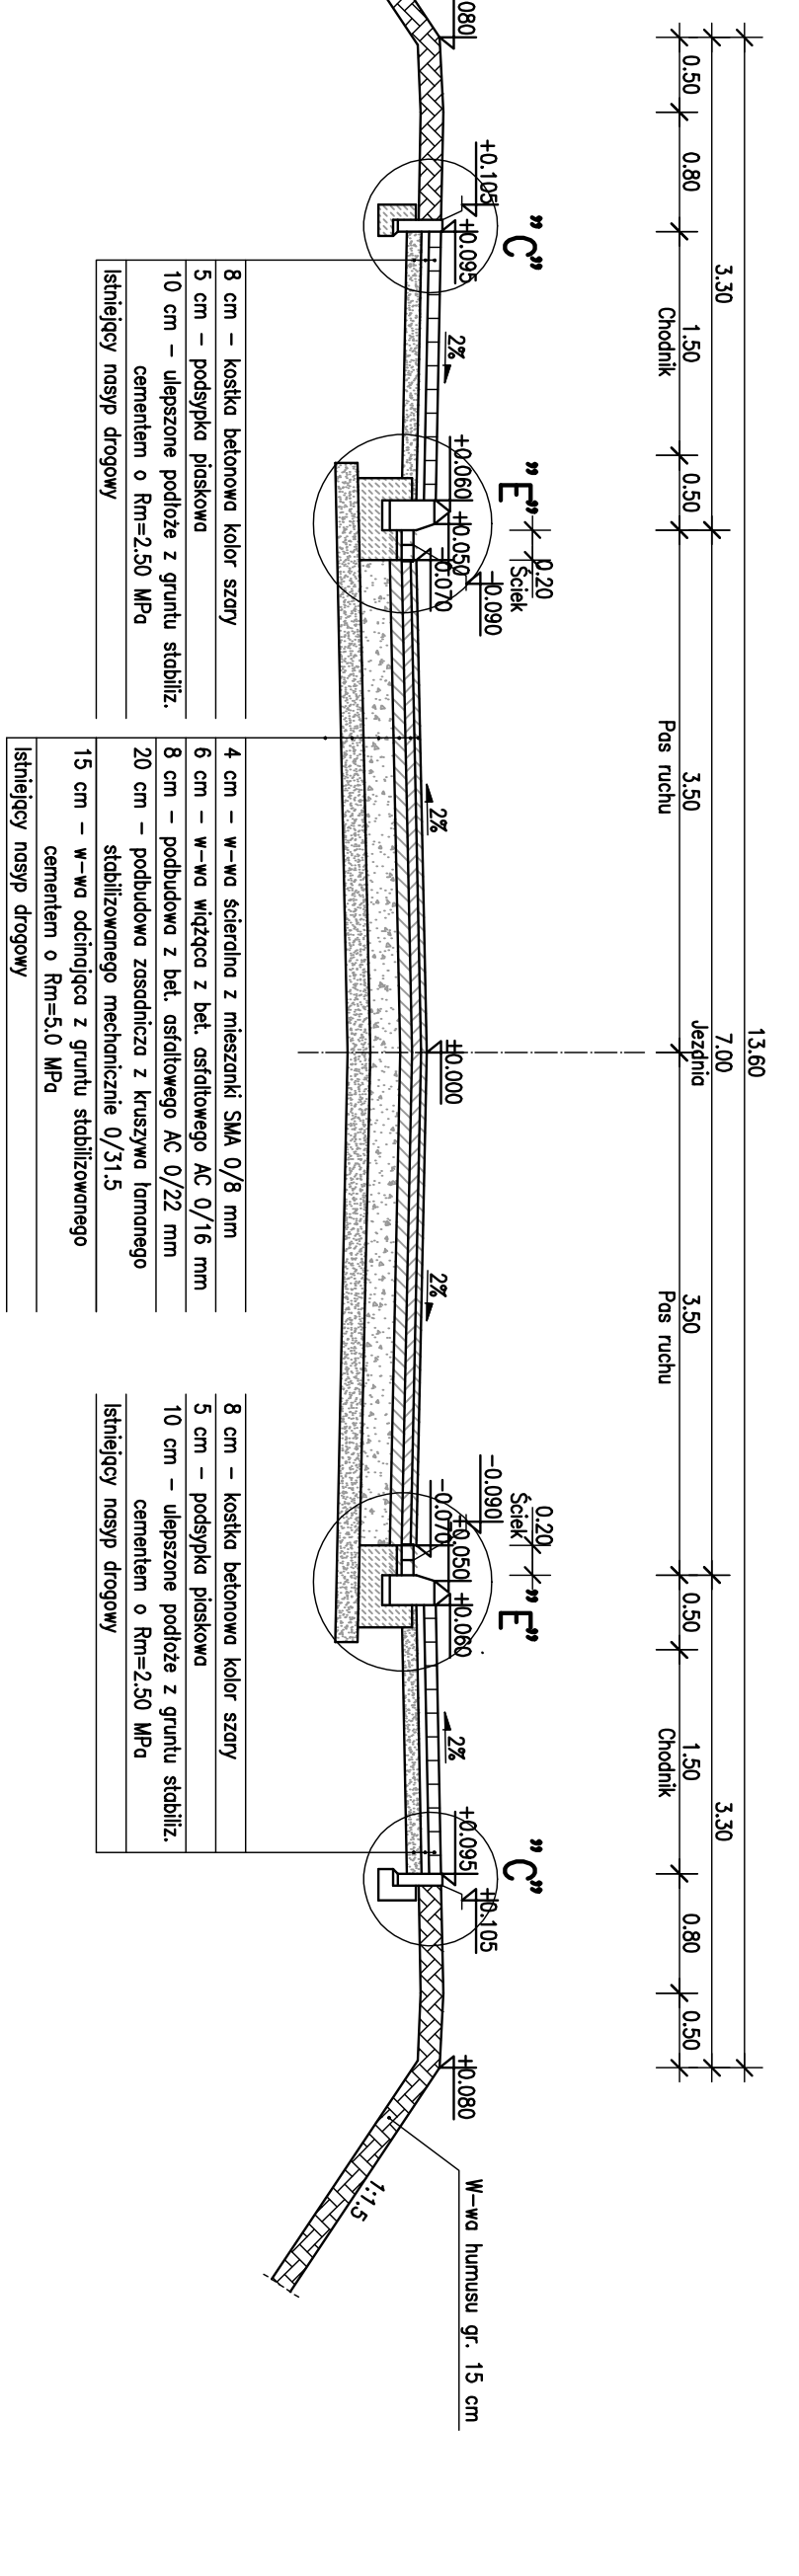


Szczegóły "A"

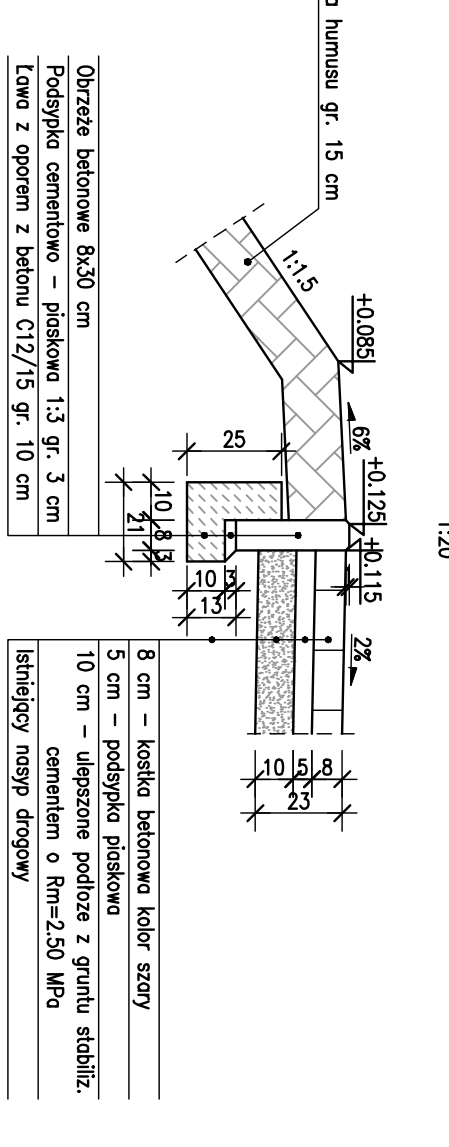


Szczegóły "B"

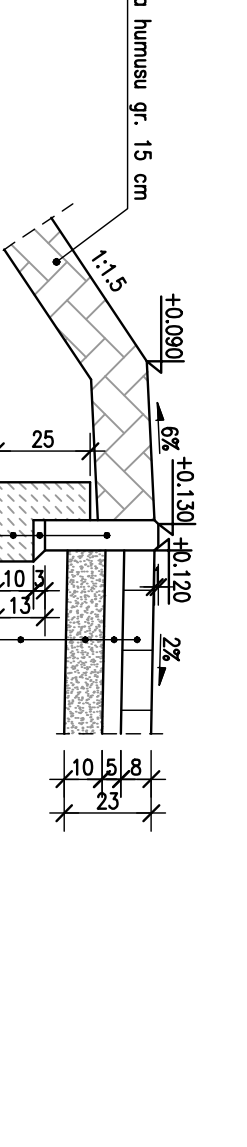


Szczegóły "D"

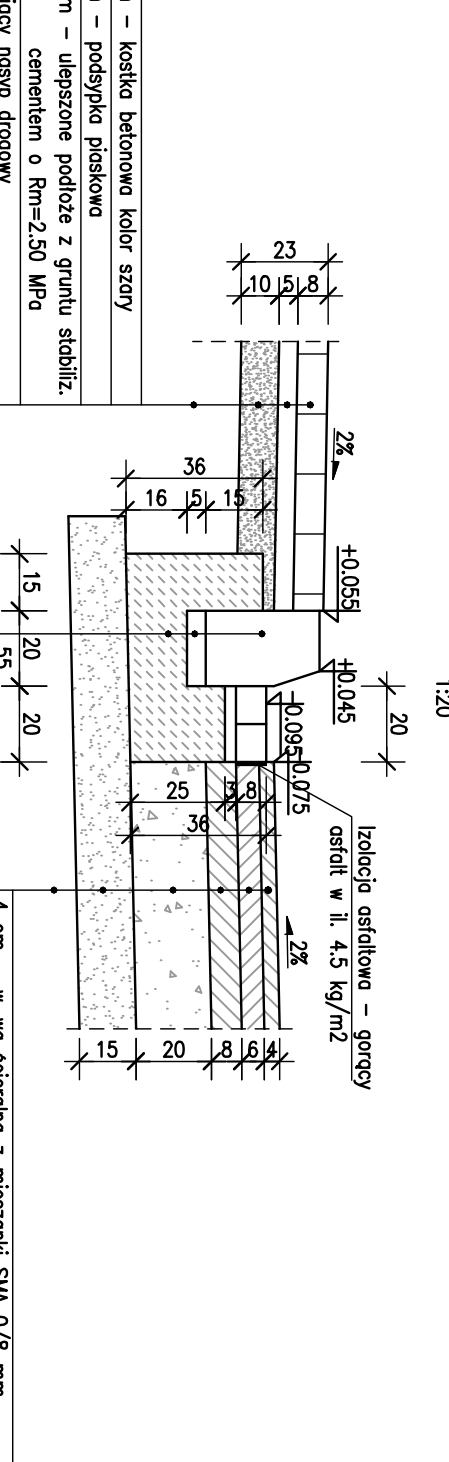

Szczegóły "E"

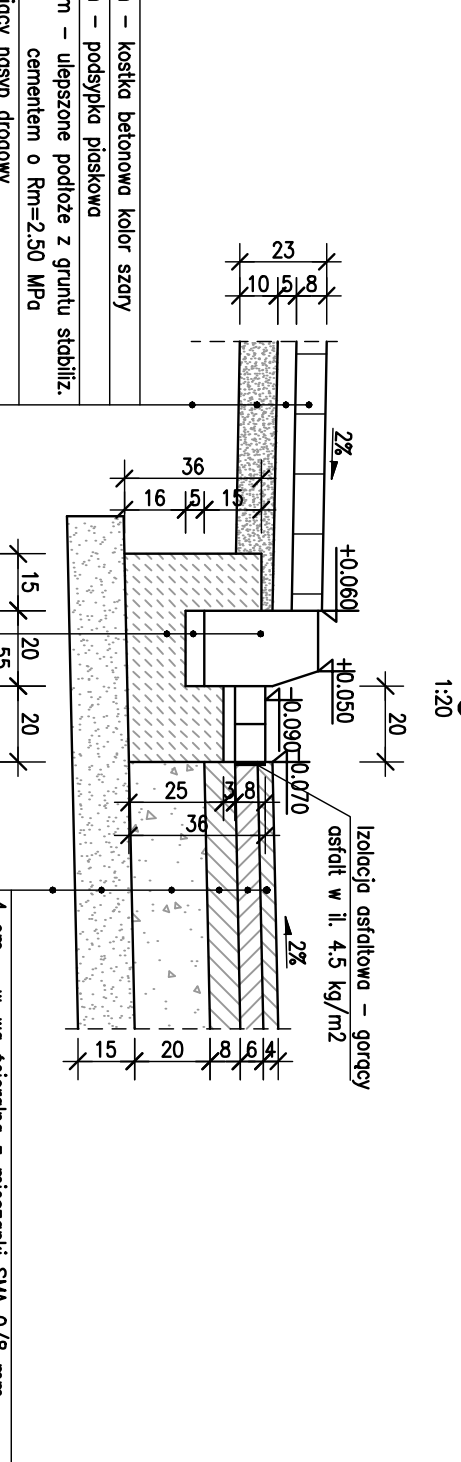

Szczegóły "C"

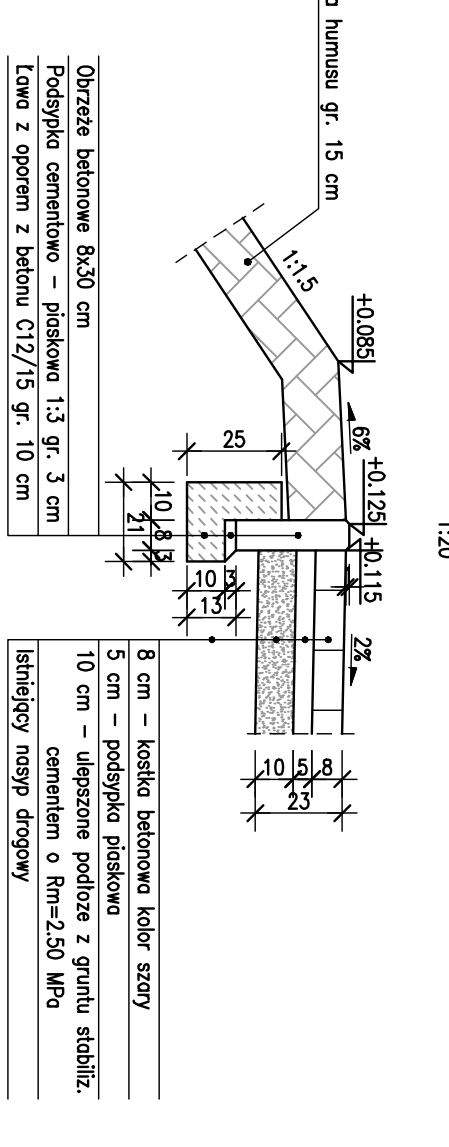

Inwestor / Zamawiający MIEJSKI ZARZĄD DRÓG ul. Zamiechów 2B 63-400 OSTROWIE WIELKOPOLSKI		Adres placówki Biuro Projektów Budowlanych RBN sp. j. os. Szlana Białogóra 1/33 60-087 Poznań	
Stadium Projekt budowlany - wykonawczy			
Tytuł opracowania REMONT WŁADYKTU NAD TORAMI KOLEJOWYMI W CIĄGU UL. PARKOWEJ W OSTROWIE WIELKOPOLSKIM WRAZ Z PRZEBUDOWĄ UL. PARKOWEJ			
Branża Drogowo			
PRZEKROJE NORMALNE			
Skonowisko	Imię i nazwisko	Specjalność	Skala
Projektant	mgr inż. Robert Palicki	inż. inżynier budowlany	1:50, 1:20
Opracował	mgr inż. Błażej Golec	inżynier budowlany	19/2011
Sprawdził	mgr inż. Michał Wołoszyński	inżynier budowlany	20.12.2011 r.
Data opracowania			Nr rys.
D3			D3