



P.P. = 138,00m

P₁ = 4,22 m²
 P₂ = 0,19 m²
 Z₁ = 0,88 m²
 H = 0,45 m²

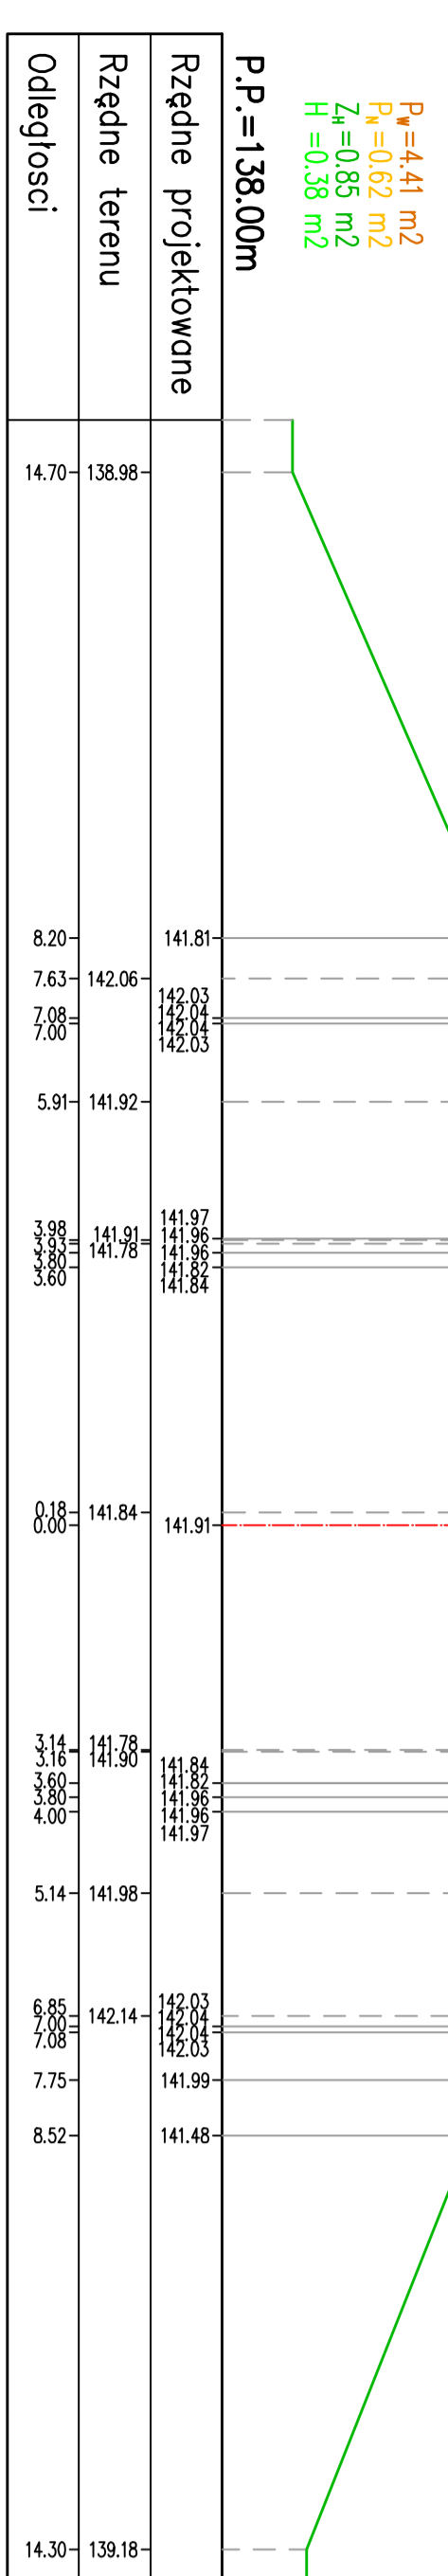


P.P. = 138,00m

P₁ = 4,41 m²
 P₂ = 0,62 m²
 Z₁ = 0,85 m²
 H = 0,38 m²

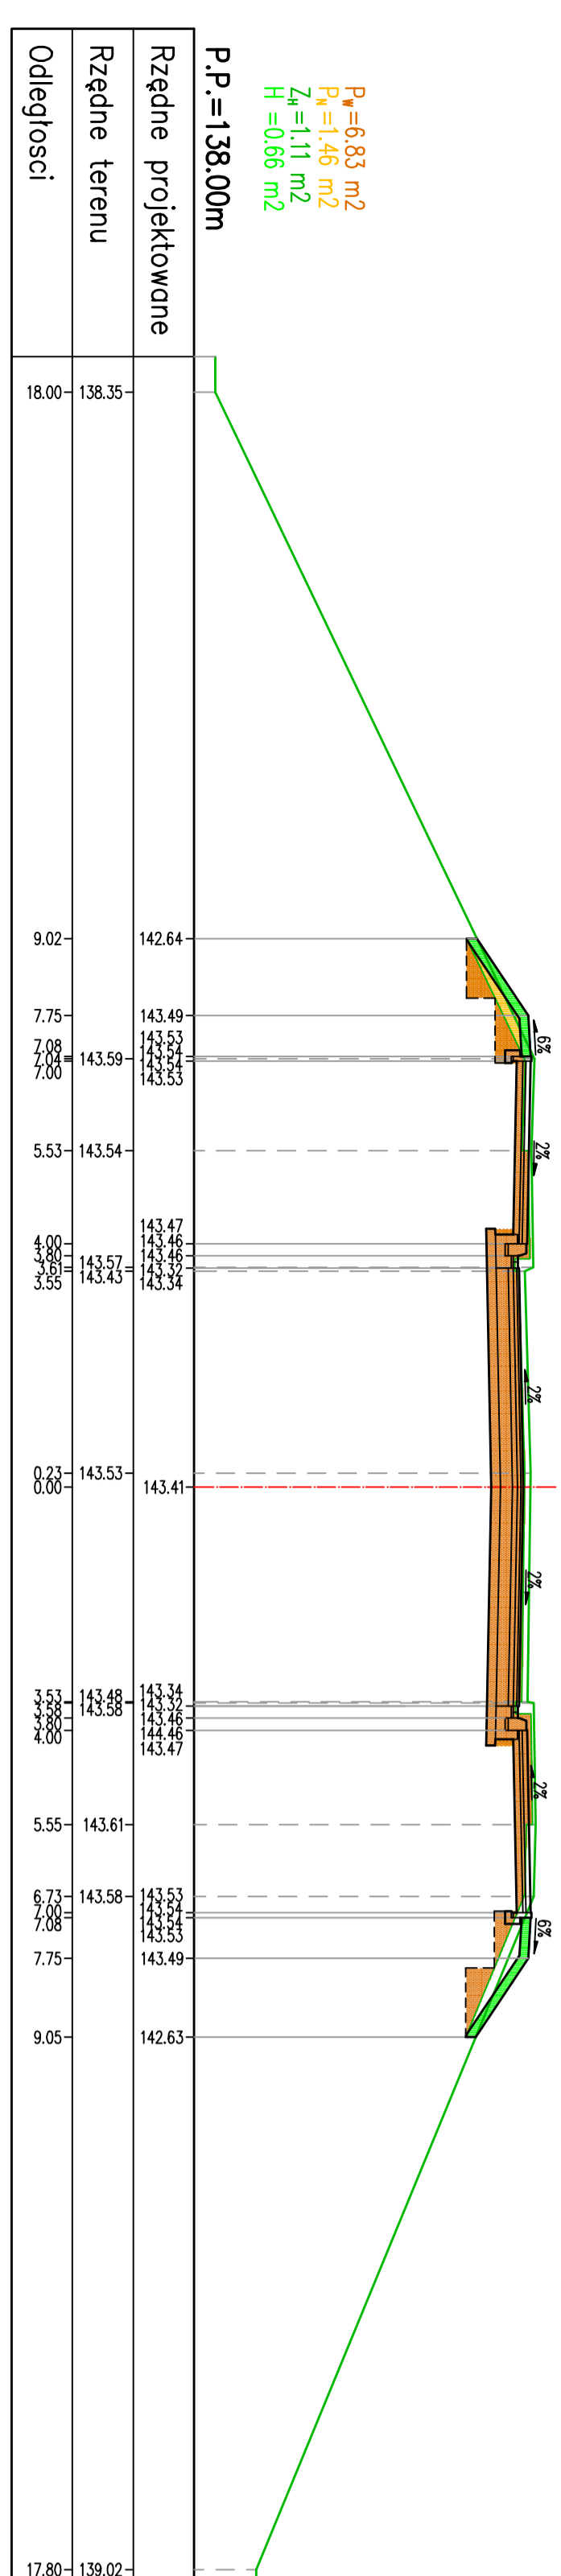


P.P. = 138,00m

P₁ = 6,83 m²
 P₂ = 1,46 m²
 Z₁ = 1,11 m²
 H = 0,66 m²

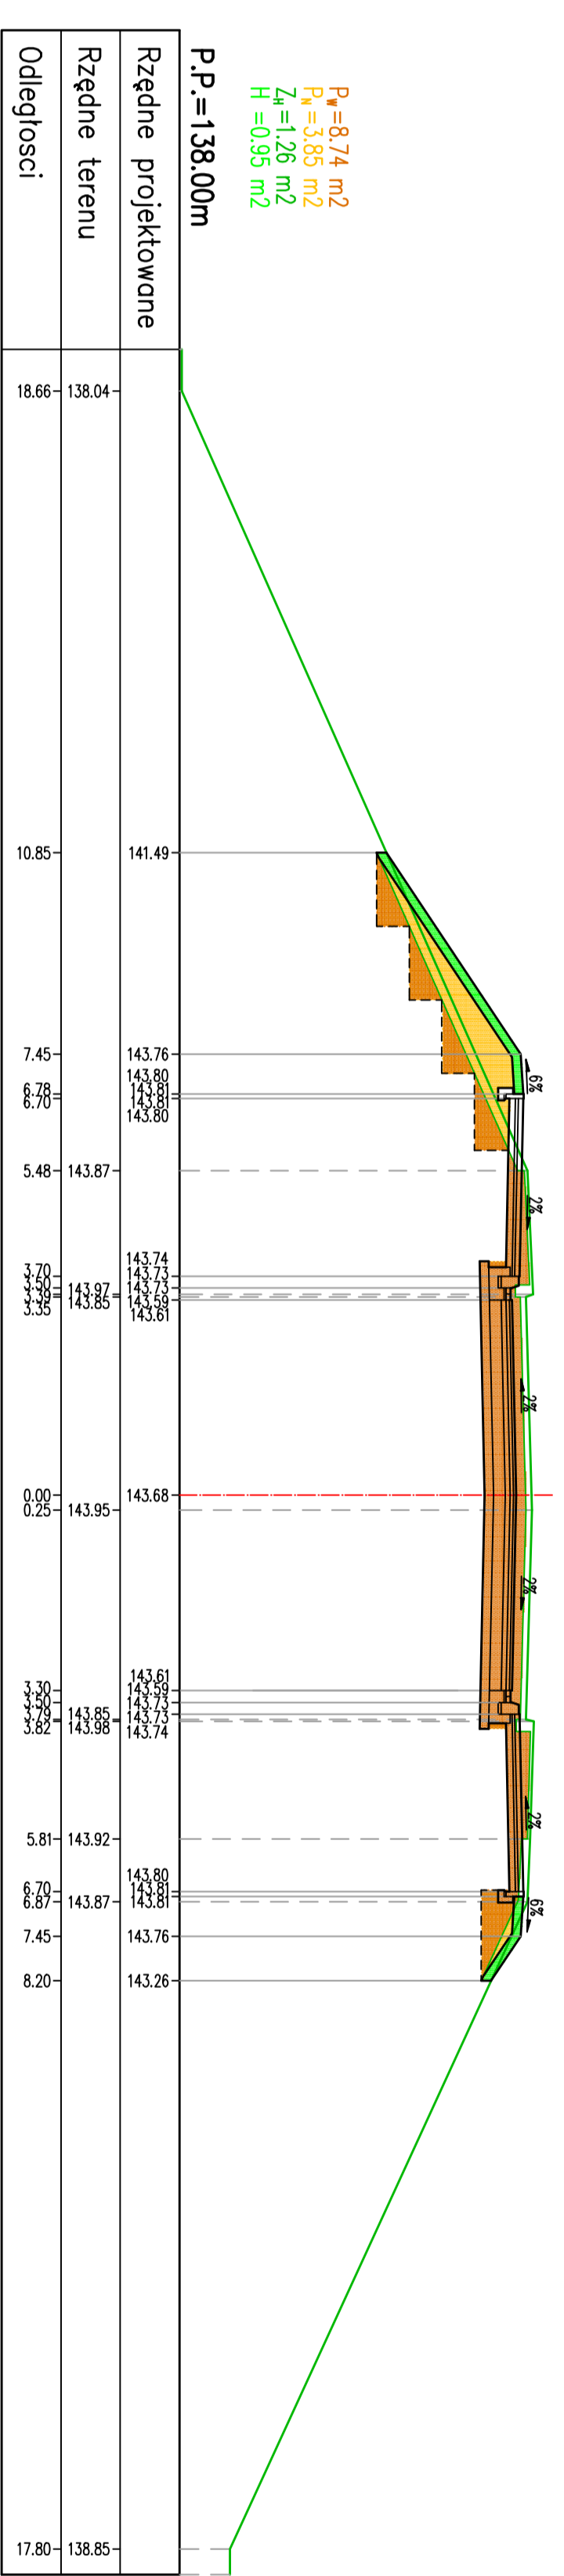


P.P. = 138,00m

P₁ = 6,74 m²
 P₂ = 3,85 m²
 Z₁ = 1,26 m²
 H = 0,93 m²

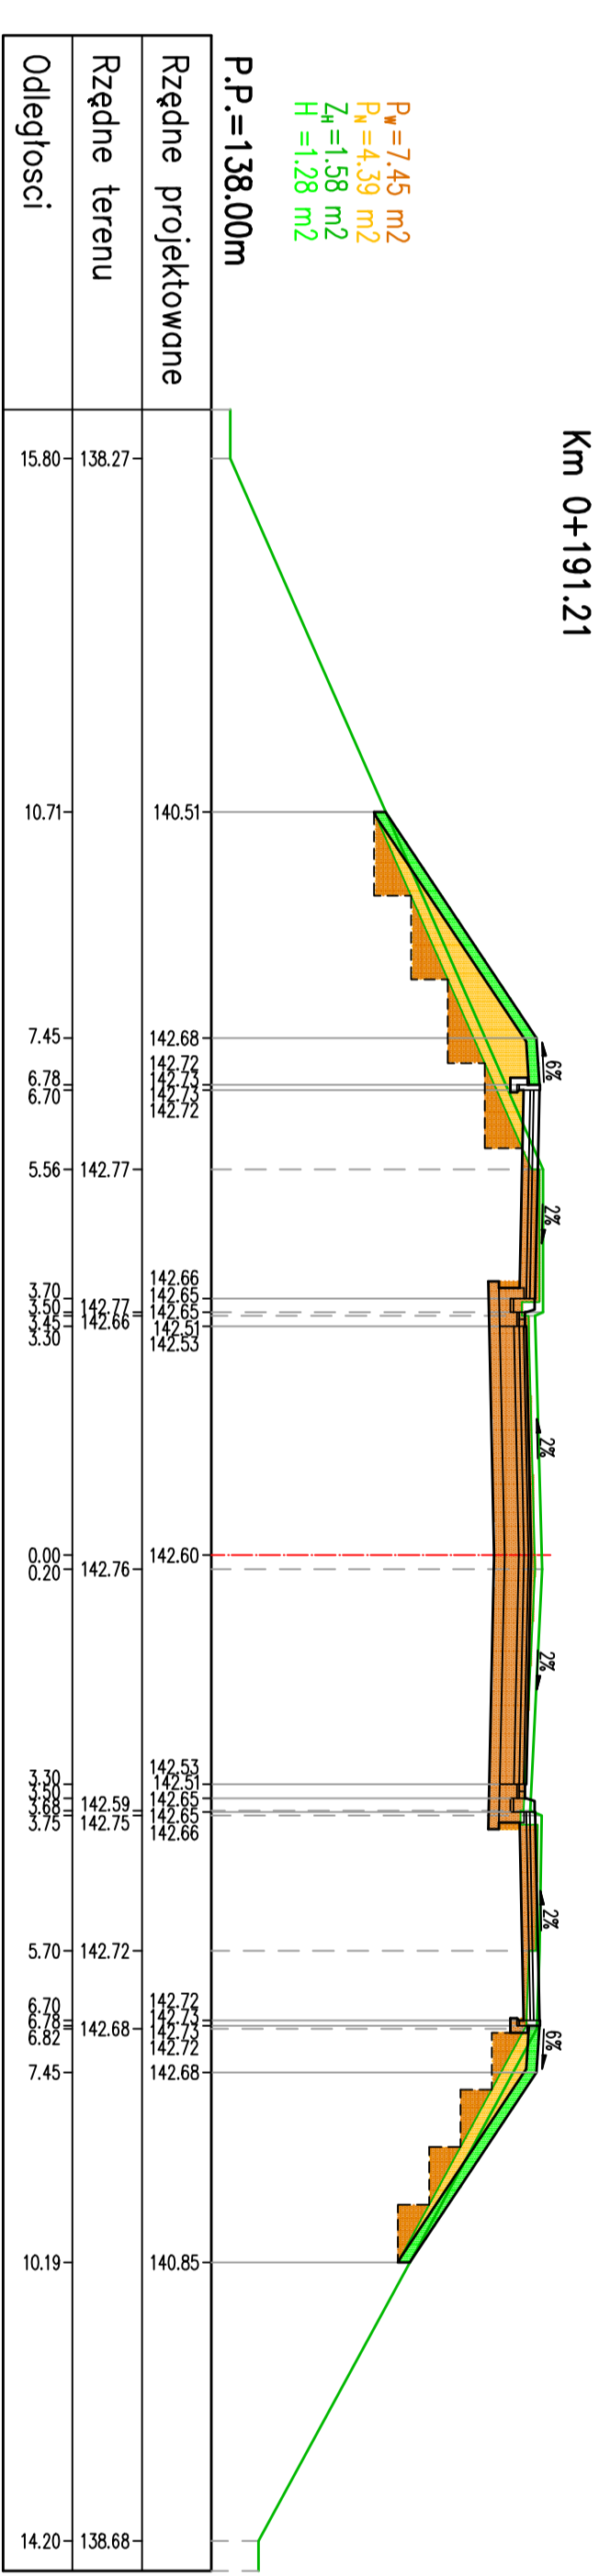


P.P. = 138,00m

P₁ = 7,45 m²
 P₂ = 4,39 m²
 Z₁ = 1,58 m²
 H = 1,28 m²

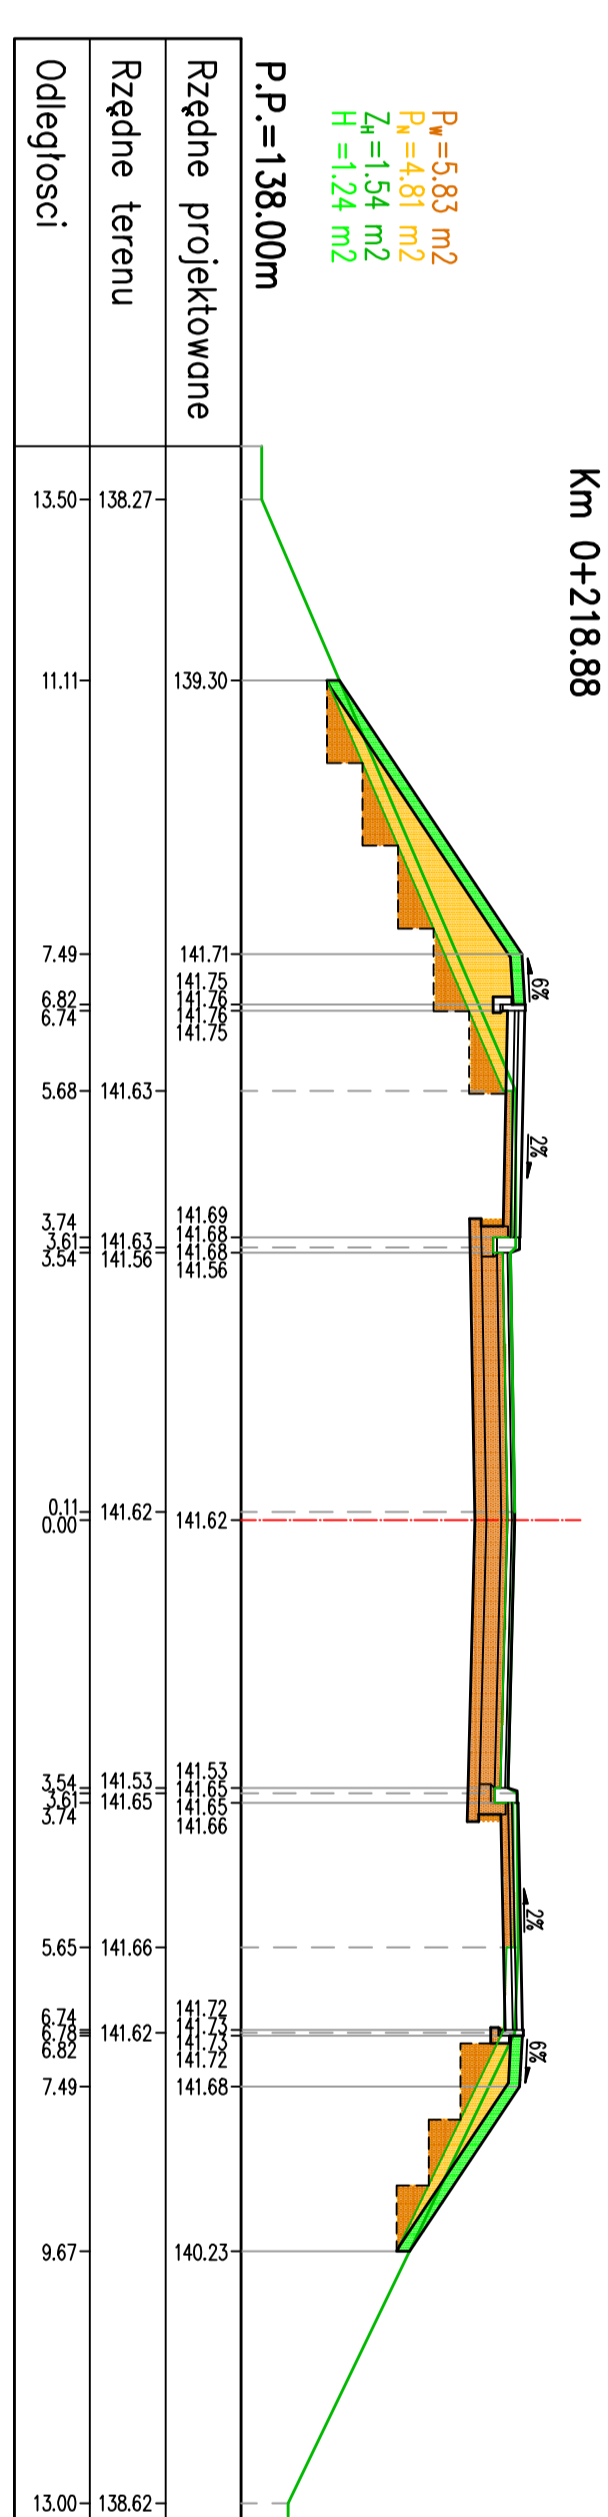

P.P. = 138,00m

P₁ = 5,83 m²
 P₂ = 4,81 m²
 Z₁ = 1,54 m²
 H = 1,24 m²

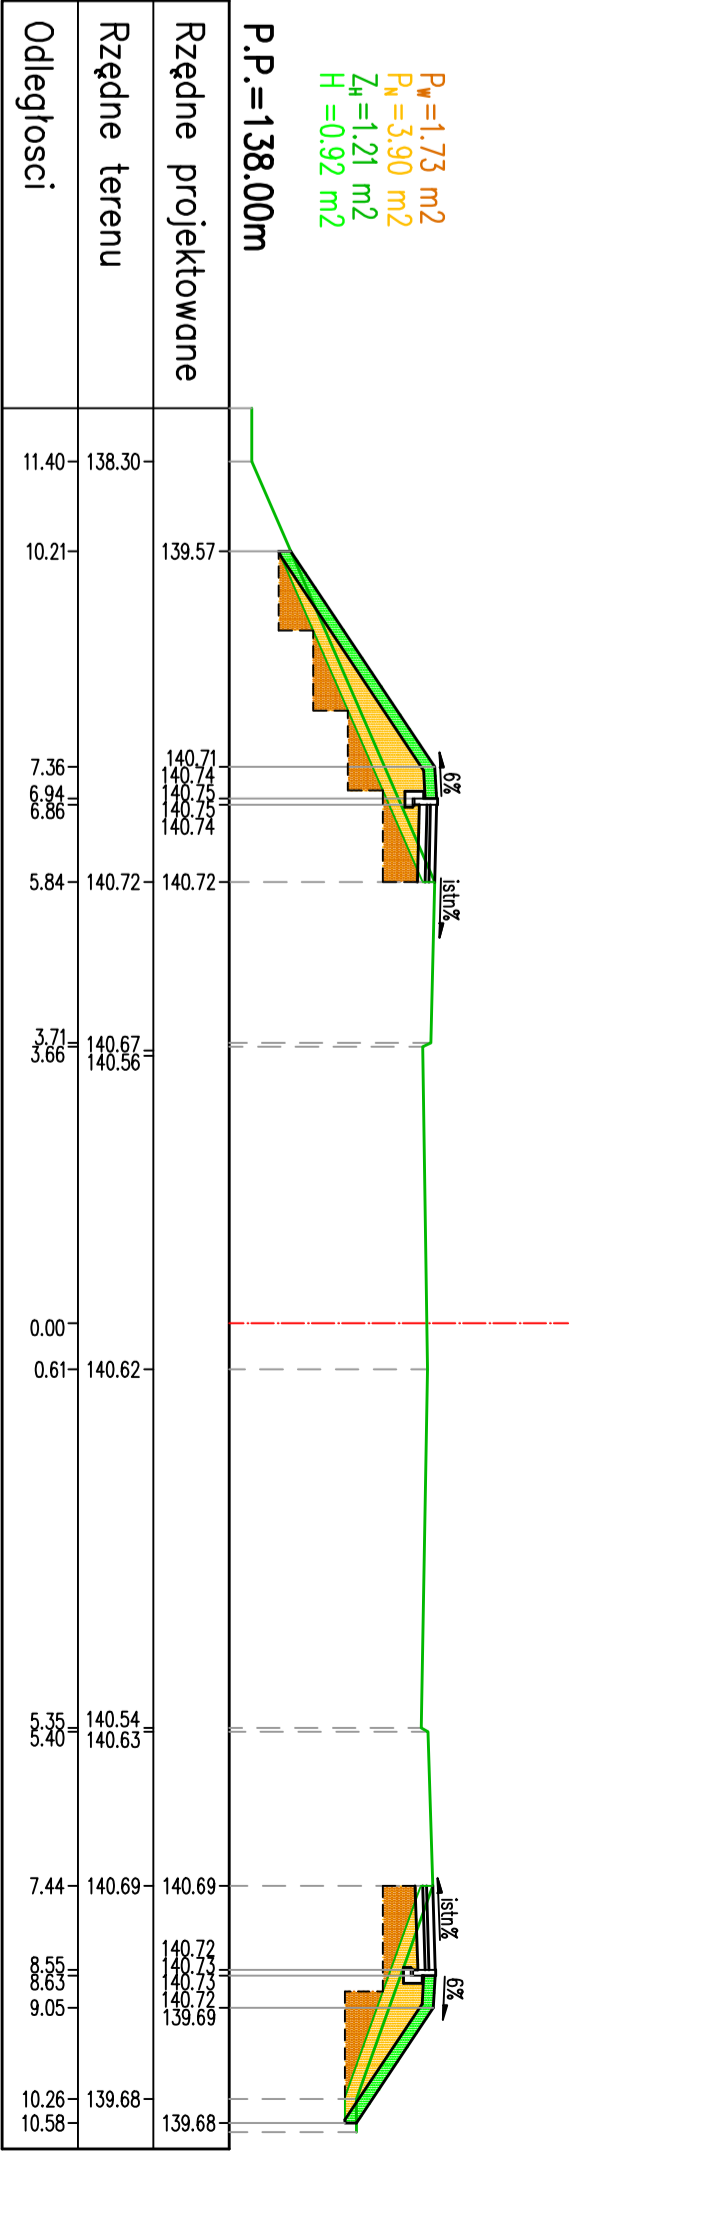

P.P. = 138,00m

P₁ = 1,73 m²
 P₂ = 3,90 m²
 Z₁ = 1,21 m²
 H = 0,92 m²

		MIEJSKI ZARZĄD DRÓG ul. Armii 20 63-400 OSTROW WIELKOPOLSKI	
		Biuro Projektów Budownictwa RBM sp. j. os. Siedlca Białostoga 1/53 60-687 Poznań	
Studium Projektu budowlanego Wykonawczy			
Przebieg		Temat opracowania REMONT WIADUKTU NAD TORAMI KOLEJOWYMI W CIĄGU UL. PARKOWEJ W OSTROWIE WIELKOPOLSKIM WRAZ Z PRZEBUDOWĄ UL. PARKOWEJ	
Drógowa		Typy granic PRZEKROJE POPRZECZNE	
Skonowidło	Imię i nazwisko mgr inż. Robert Pałicki	Nr uprawnień 7131/33/7/2000 bez ograniczeń	Specjalność Inżynier-tytuł bez ograniczeń
Projektant	mgr inż. Michał Włoczyński	Nr uprawnień WIC/MW/2004/6 bez ograniczeń	Specjalność Inżynier-tytuł bez ograniczeń
Opracował	mgr inż. Michał Włoczyński	Nr uprawnień WIC/MW/2004/6 bez ograniczeń	Specjalność Inżynier-tytuł bez ograniczeń
Sprawdził	mgr inż. Michał Włoczyński	Nr uprawnień WIC/MW/2004/6 bez ograniczeń	Specjalność Inżynier-tytuł bez ograniczeń
Data opracowania 03.2012 r.			Nr projektu DS