


# PRZEKRÓJ POPRZECZNY – STAN ISTNIEJĄCY

## Skala 1:25

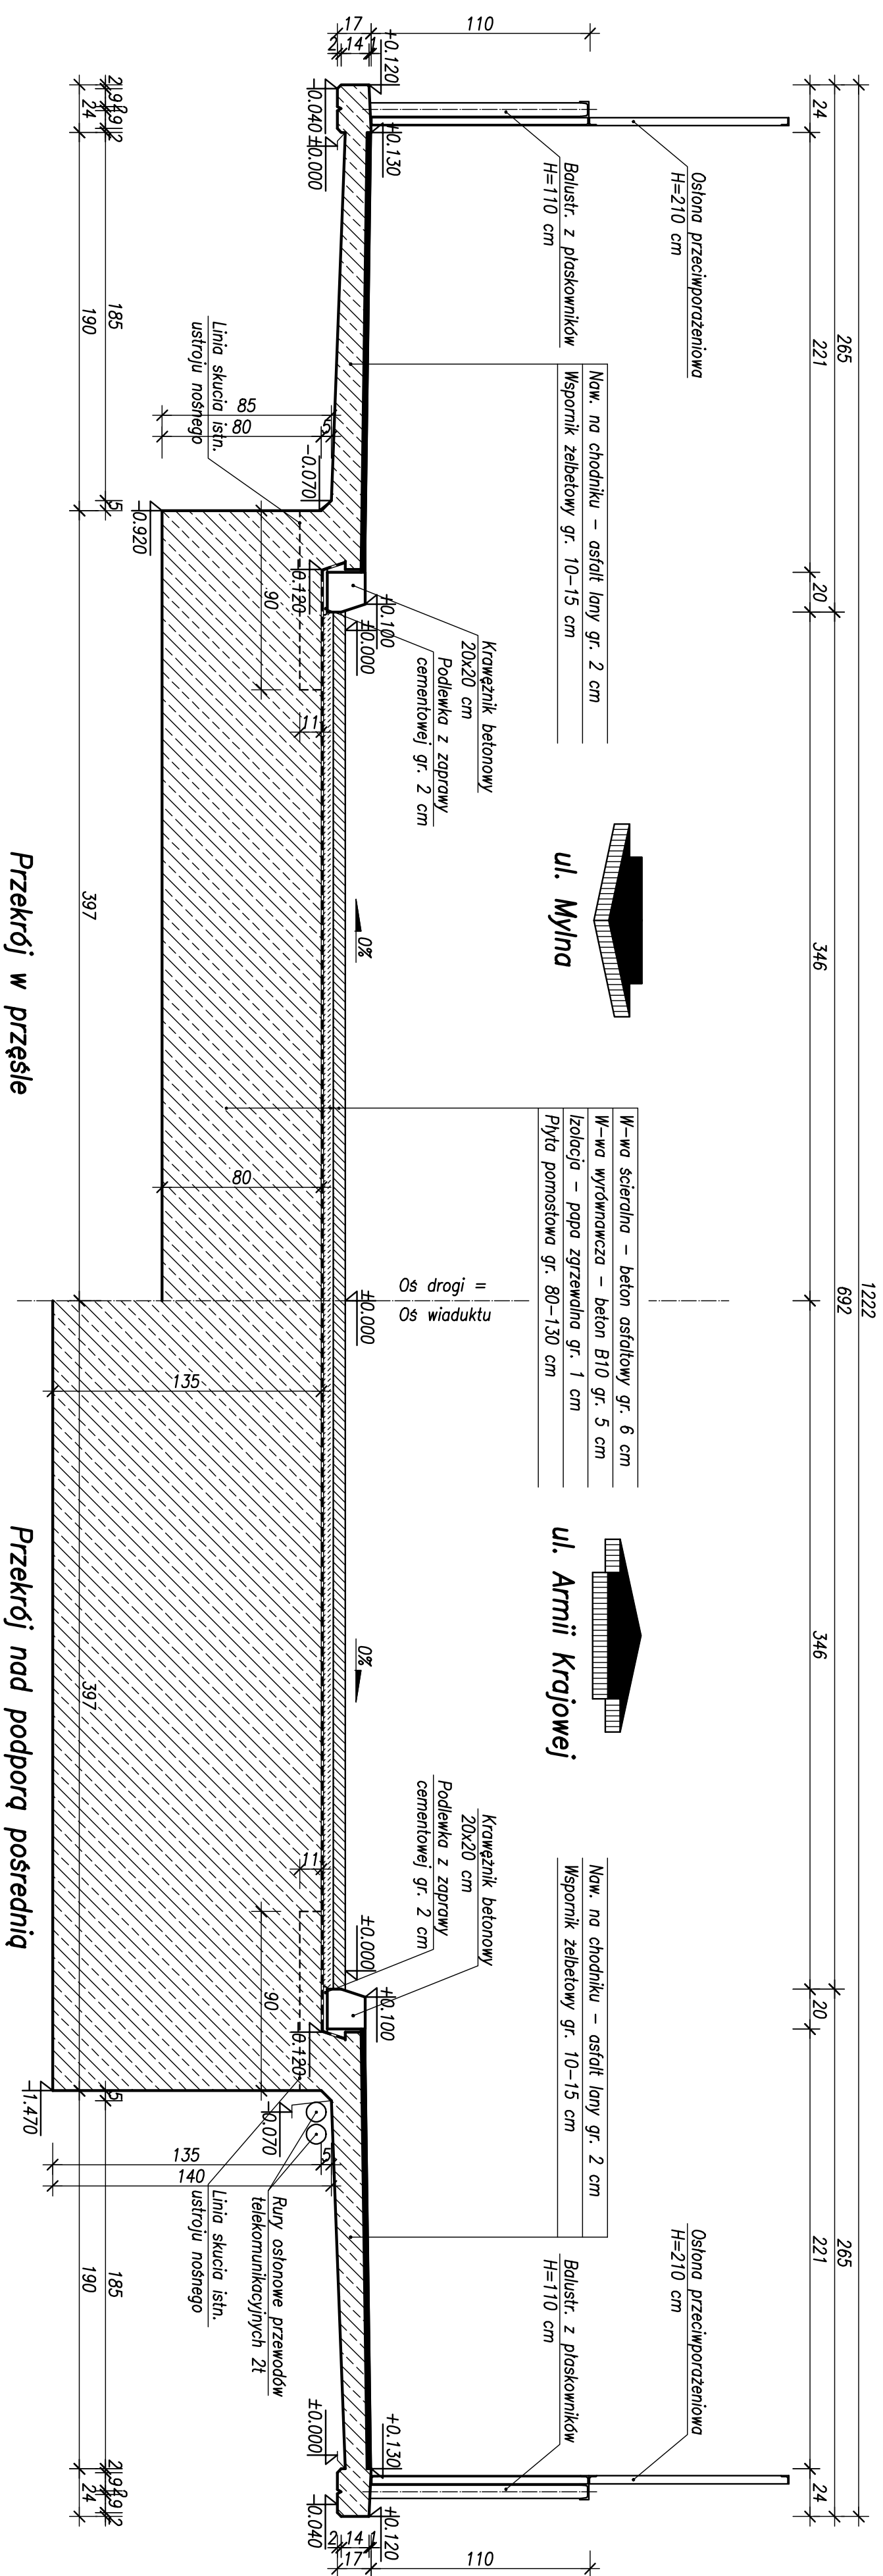

|  |   |  |   |                                   |               |
|--|---|--|---|-----------------------------------|---------------|
|  |   | <b>Investor / Zamawiający</b><br>MIEJSKI ZARZĄD DRÓG<br>ul. Zamiechowska 2B<br>63-400 OSTROWÓW WIELKOPOLSKI  |   |                                   |               |
|  |   | <b>Jakość projektu</b><br>Biuro Projektów Budowlanych RBM sp. j.<br>os. Szóstka Bakorego 17/53<br>60-687 Poznań                                      |   |                                   |               |
| <b>Stadium</b><br>Projekt budowlany - wykonawczy |   | <b>Temat opracowania</b><br>REMONT WIADUKTU NAD TORAMI KOLEJOWYMI<br>W CIĄGU UL. PARKOWEJ W OSTROWIE WIELKOPOLSKIM<br>WRAZ Z PRZEbudową UL. PARKOWEJ |   |                                   |               |
| <b>Brzoza</b><br>Mostowna                        |   | <b>Tytuł rysunku</b><br>PRZEKRÓJ POPRZECZNY - STAN ISTNIEJĄCY  |   |                                   |               |
| <b>Stanowisko</b><br>Projektant                  | Inż. i architekt<br>mgr inż. Robert Palfeld | Nr uprawnień<br>7131/23/P/2006<br>WKS/2005/4501  | Specjalność<br>Inżynier-arch.<br>bez ograniczeń | Rodzaj<br>Projekt                 | Skala<br>1:25 |
| <b>Opracował</b>                                 | mgr inż. Błażej Gólec                       | WKS/21/2008/MS<br>WKS/21/2008/MS   | Specjalność<br>Inżynier-arch.<br>bez ograniczeń | Nr umowy<br>19/2011               | Nr egz.       |
| <b>Sprawił</b>                                   | mgr inż. Michał Woboszylski                 | WKS/21/2008/MS<br>WKS/21/2008/MS   | Specjalność<br>Inżynier-arch.<br>bez ograniczeń | Data opracowania<br>20.12.2011 r. | Nr rys.<br>4  |