ZBROJENIE NADBETONU PŁYTY POMOSTOWEJ
Skala 1:25

Przekrój podłużny w osi obiektu
1:25

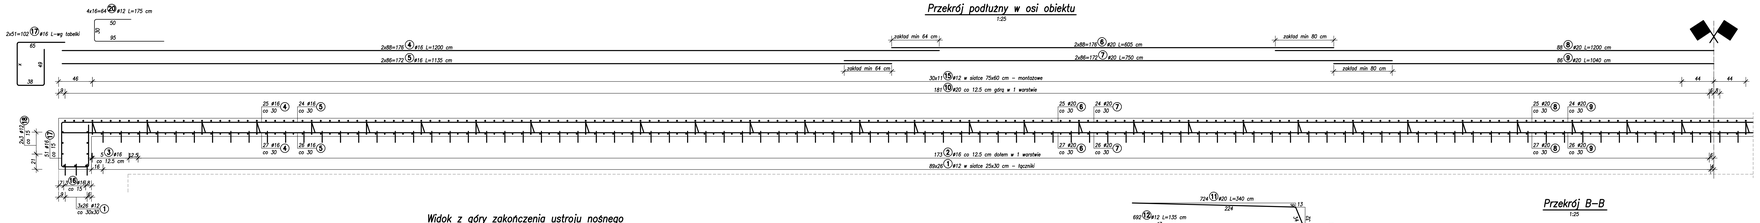

Widok z góry zakończenia ustroju nośnego
1:25

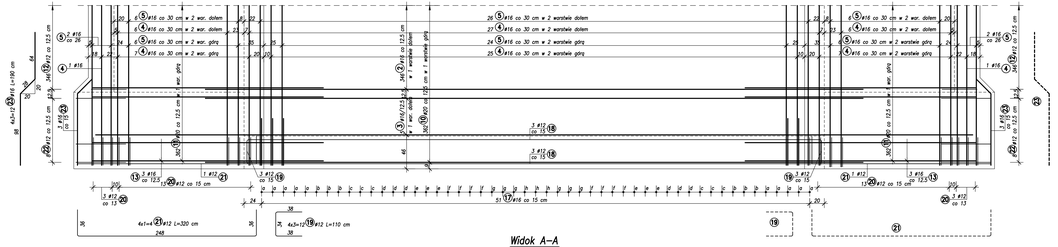

Widok A–A
1:25

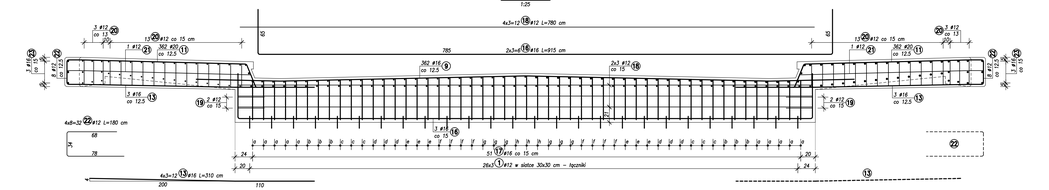

Przekrój B–B
1:25

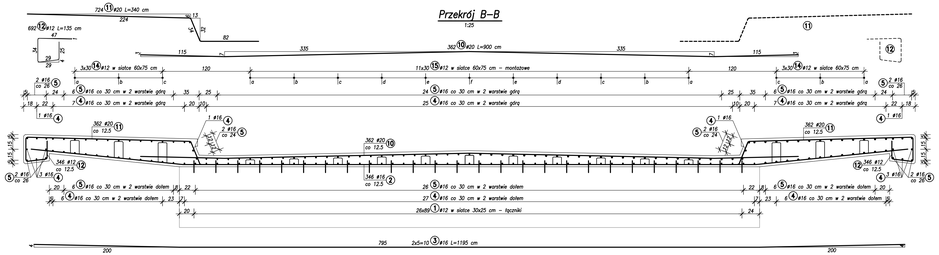

Przekrój C–C
1:25

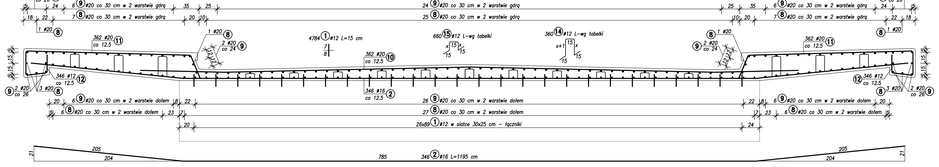

Nr 14 #12 L=2x+46

Nr	x [cm]	Długość [cm]	Ilość	Długość razem [m]
a	16	78	120	93.60
b	20	86	120	103.20
c	24	94	120	112.80
Długość całkowita [m]				309.60

Nr 15 #12 L=2x+45

Nr	x [cm]	Długość [cm]	Ilość	Długość razem [m]
a	5	55	120	66.00
b	6	57	120	68.40
c	7	59	120	70.80
d	8	61	120	73.20
e	9	63	120	75.60
f	10	65	60	39.00
Długość całkowita [m]				393.00

Nr 17 #16 L=x+152

Nr	x [cm]	Długość [cm]	Ilość	Długość razem [m]
a	51	203	20	40.60
b	52	204	12	24.48
c	53	205	12	24.60
d	54	206	12	24.72
e	55	207	12	24.84
f	56	208	12	33.28
g	57	209	12	25.08
h	58	210	6	12.60
Długość całkowita [m]				210.20

ZESTAWIENIE STALI

Nr	# [mm]	Długość [m]	Ilość sztuk	Długość razem [m] #12	#16	#20
1	12	0.15	4384	717.60		
2	16	11.95	346		4134.70	
3	16	11.95	10		119.50	
4	16	12.00	176		2112.00	
5	16	11.35	172		1952.20	
6	20	6.05	176			1064.80
7	20	7.50	172			1290.00
8	20	12.00	88			1056.00
9	20	10.40	86			894.40
10	20	9.00	362			3258.00
11	20	3.40	724			2461.60
12	12	1.35	692	934.20		
13	16	3.10	12		37.20	
14	12	wg tabeli		309.60		
15	12	wg tabeli		393.00		
16	16	9.15	6		54.90	
17	16	wg tabeli			210.20	
18	12	7.80	12	93.60		
19	12	1.10	12	13.20		
20	12	1.75	64	112.00		
21	12	3.20	4	12.80		
22	12	1.80	32	57.60		
23	16	1.90	12		22.80	
Długość razem [m]				2643.60	8843.50	10024.80
Masa 1 m [kg]				0.888	1.580	2.470
Masa razem [kg]				2347.52	13656.73	24761.26
Masa ogółem [kg]				40765.50		

Beton: B35 $V_B=153.6\ m^3$
Stal: BSt500S $F_D=284.6\ m^2$

Inwestor / Zamawiający: MIEJSKI ZARZĄD DRÓG ul. Zamenhofa 2B 63-400 OSTRÓW WIELKOPOLSKI					
Jednostka projektowa: Biuro Projektów Budowlanych RBM sp. j. os. Stefana Batorego 17/53 60-687 Poznań					
Stadium: Projekt budowlano - wykonawczy	Temat opracowania: REMONT WIADUKTU NAD TORAMI KOLEJOWYMI W CIĄGU UL. PARKOWEJ W OSTROWIE WIELKOPOLSKIM WRAZ Z PRZEBUDOWĄ UL. PARKOWEJ				
Branża: Mostowa	Tytuł rysunku: ZBROJENIE NADBETONU PŁYTY POMOSTOWEJ				
Stanowisko	Imię i nazwisko	Nr uprawnień SO PIIB	Specjalność	Podpis	Skala 1:50, 1:25
Projektant	mgr inż. Robert Palicki	7121/23/P/2008 WKP/0047/4/01	konstr.-bud. bez ograniczeń		Nr umowy 19/2011 — Nr egz.
Opracował	mgr inż. Błażej Coioc	WLM/87/POM/08 WKP/0048/08/01	mostowa bez ograniczeń		
Sprawdził	mgr inż. Michał Wołoszyński	WLM/87/POM/08 WKP/0048/08/01	mostowa bez ograniczeń		Data opracowania 03.2012 r. — Nr rys. 14