USŁUGI GEODEZYJNE
eGEO Marcin Sobala
ul. Paderewskiego 31a/6, 63-400 Ostrów Wlkp.
e-mail: msobalageo@wp.pl, tel. 0604 101 399
NIP 622-108-46-42 REGON 360331302

GEODETA
mgr inż. Marcin Sobala
upr. kaw. nr 18252

12 04 2011

up. STAROSTY
Zofia Wieruchalska
Kierownik Powiatowego
Ośrodka Dokumentacji
Geodezyjnej i Kartograficznej

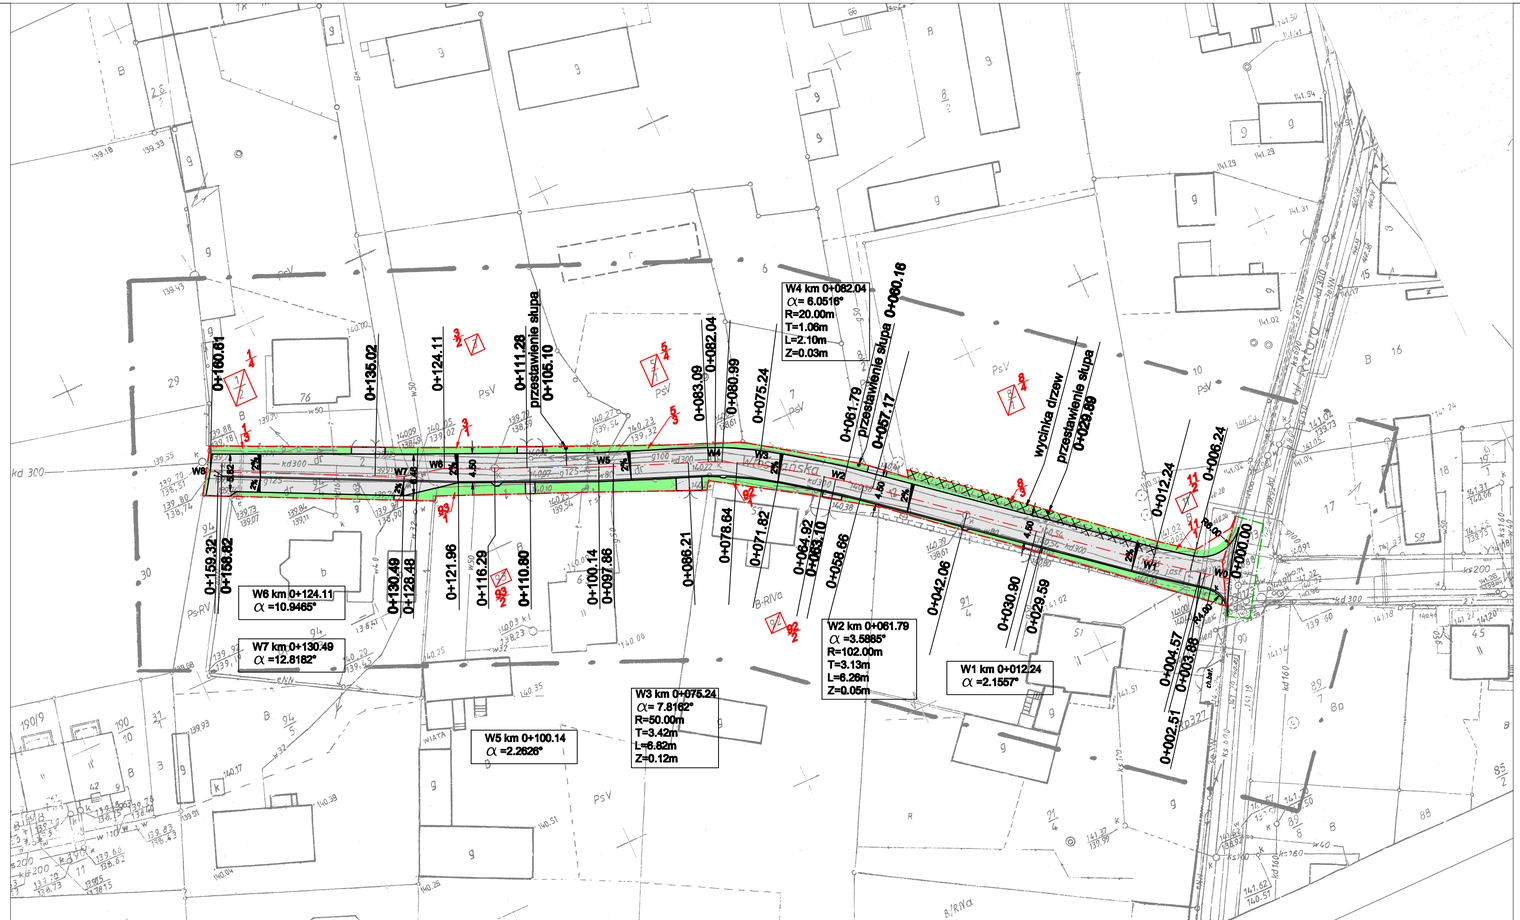

projektowana nawierzchnia jezdni i zjazdów z kostki betonowej

zieleń niska

92 działki podlegające podziałowi

linia rozgraniczająca teren

czasowe zajęcie działek

× wycinka drzew - 19szt.

Wykaz współrzędnych wierzchołków projektowanego ciągu pieszo-jezdnego

W	X	Y
W0	5 822 901,59	3 780 872,98
W1	5 822 908,92	3 780 882,86
W2	5 822 940,06	3 780 824,35
W3	5 822 947,86	3 780 813,36
W4	5 822 951,01	3 780 807,33
W5	5 822 957,95	3 780 790,48
W6	5 822 967,31	3 780 788,54
W7	5 822 986,72	3 780 782,32
W8	5 822 981,75	3 780 735,17

Inwestor:	Miejski Zarząd Dróg w Ostrowie Wielkopolskim ul. Zamenhoffa 2b, 63-400 Ostrów Wielkopolski			
Biuro projektowe:	MJM s.c. Małgorzata Jóźwiak -Michał Jóźwiak Os. Cegielskiego 5/14, 62-820 Swarzędz		SKALA: 1:500	RYS. NR : 2
OBIEKT :	Budowa ciągu pieszo-jezdnego na ul. Włościańskiej w Ostrowie Wielkopolskim			
	Miejscowość : Ostrów Wielkopolski			
Temat :	Projekt zagospodarowania		Data opracowania : 09.11	
Branża	Funkcja	Nazwisko, imię	Nr uprawnień	Podpis
drogi	Projektant	inż.Michał Jóźwiak	7131/134/P/2001	
drogi	Opracował	mgr inż. Małgorzata Jóźwiak		