PROFIL SIECI KANALIZACJI DESZCZOWEJ
SKALA 1:100/500

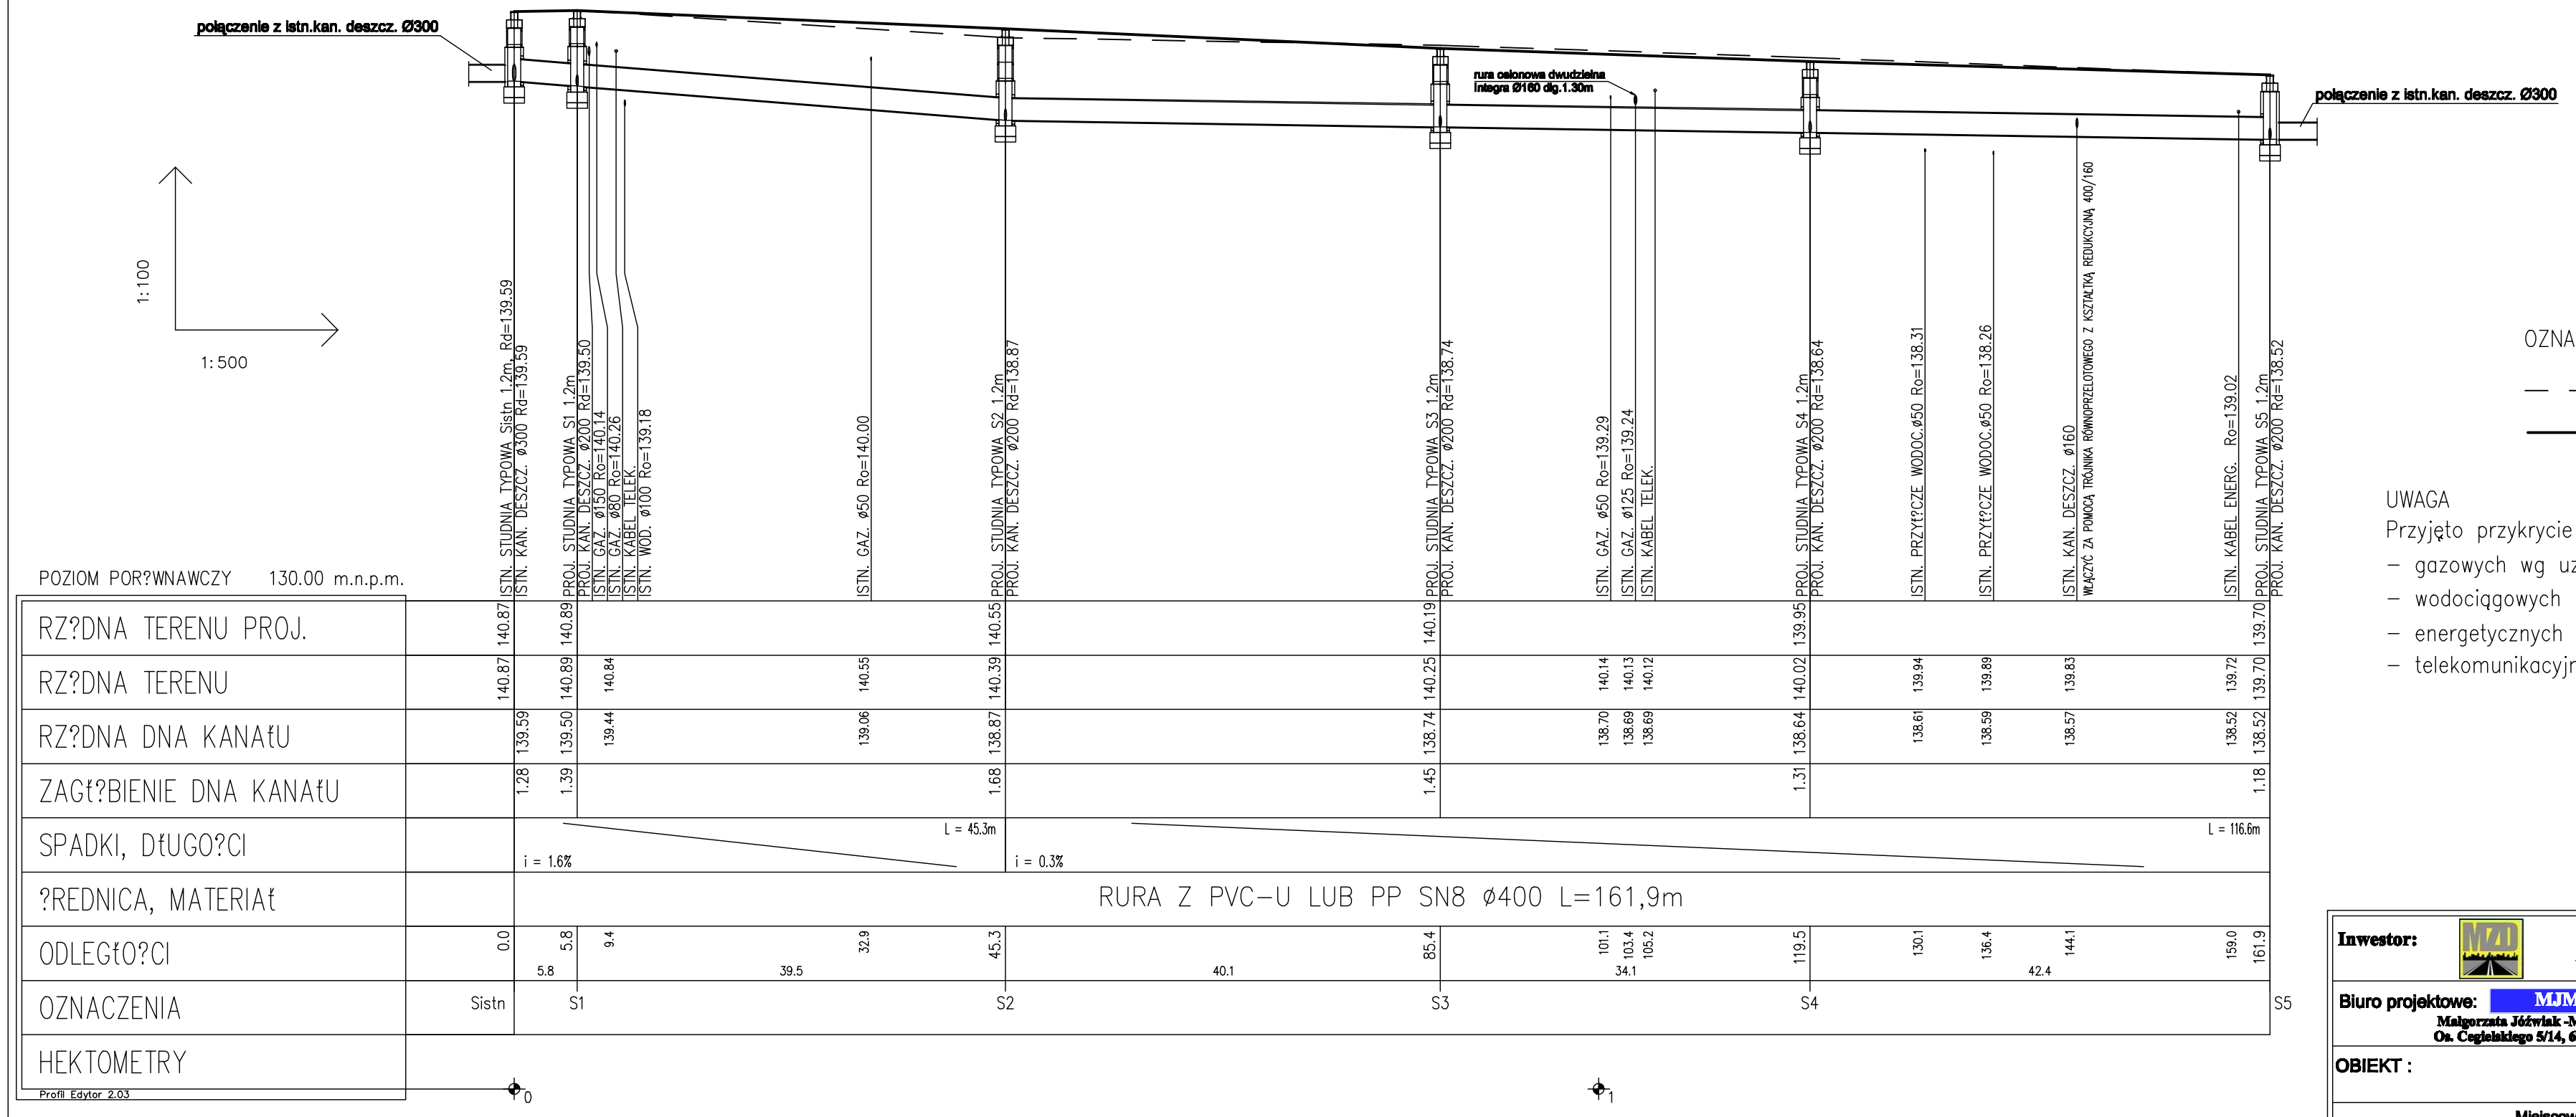

OZNACZENIA:

— — — – TEREN ISTNIEJĄCY

——— – TEREN PROJEKTOWANY

UWAGA

Przyjęto przykrycie istniejących sieci i przyłączy:

- gazowych wg uzgodnień
- wodociągowych 1,6m p.p.t. istn.
- energetycznych 0,7m p.p.t. istn.
- telekomunikacyjnych 0,7m p.p.t. istn.

Inwestor:	MZD	**Miejski Zarząd Dróg w Ostrowie Wielkopolskim ul. Zamenhoffa 2b, 63-400 Ostrów Wielkopolski**		
Biuro projektowe:	**MJM s.c.** Małgorzata Jóźwiak -Michał Jóźwiak Os. Cegielskiego 5/14, 62-020 Swarzędz		**SKALA: 1:100/500**	**RYS. NR : 2**
OBIEKT :	**Budowa kanału deszczowego na ul. Włościańskiej w Ostrowie Wielkopolskim**			
	Miejscowość : Ostrów Wielkopolski			
Temat :	**Profil sieci kanalizacji deszczowej**		**Data opracowania : 09.11**	
Branża	**Funkcja**	**Nazwisko, imię**	**Nr uprawnień**	**Podpis**
kanalizacja	Projektant	mgr inż. Piotr Witczak	upr.58-90-Gw	
kanalizacja	Sprawdzający	mgr inż. Ewa Ścierska	upr.194/01/DUW	