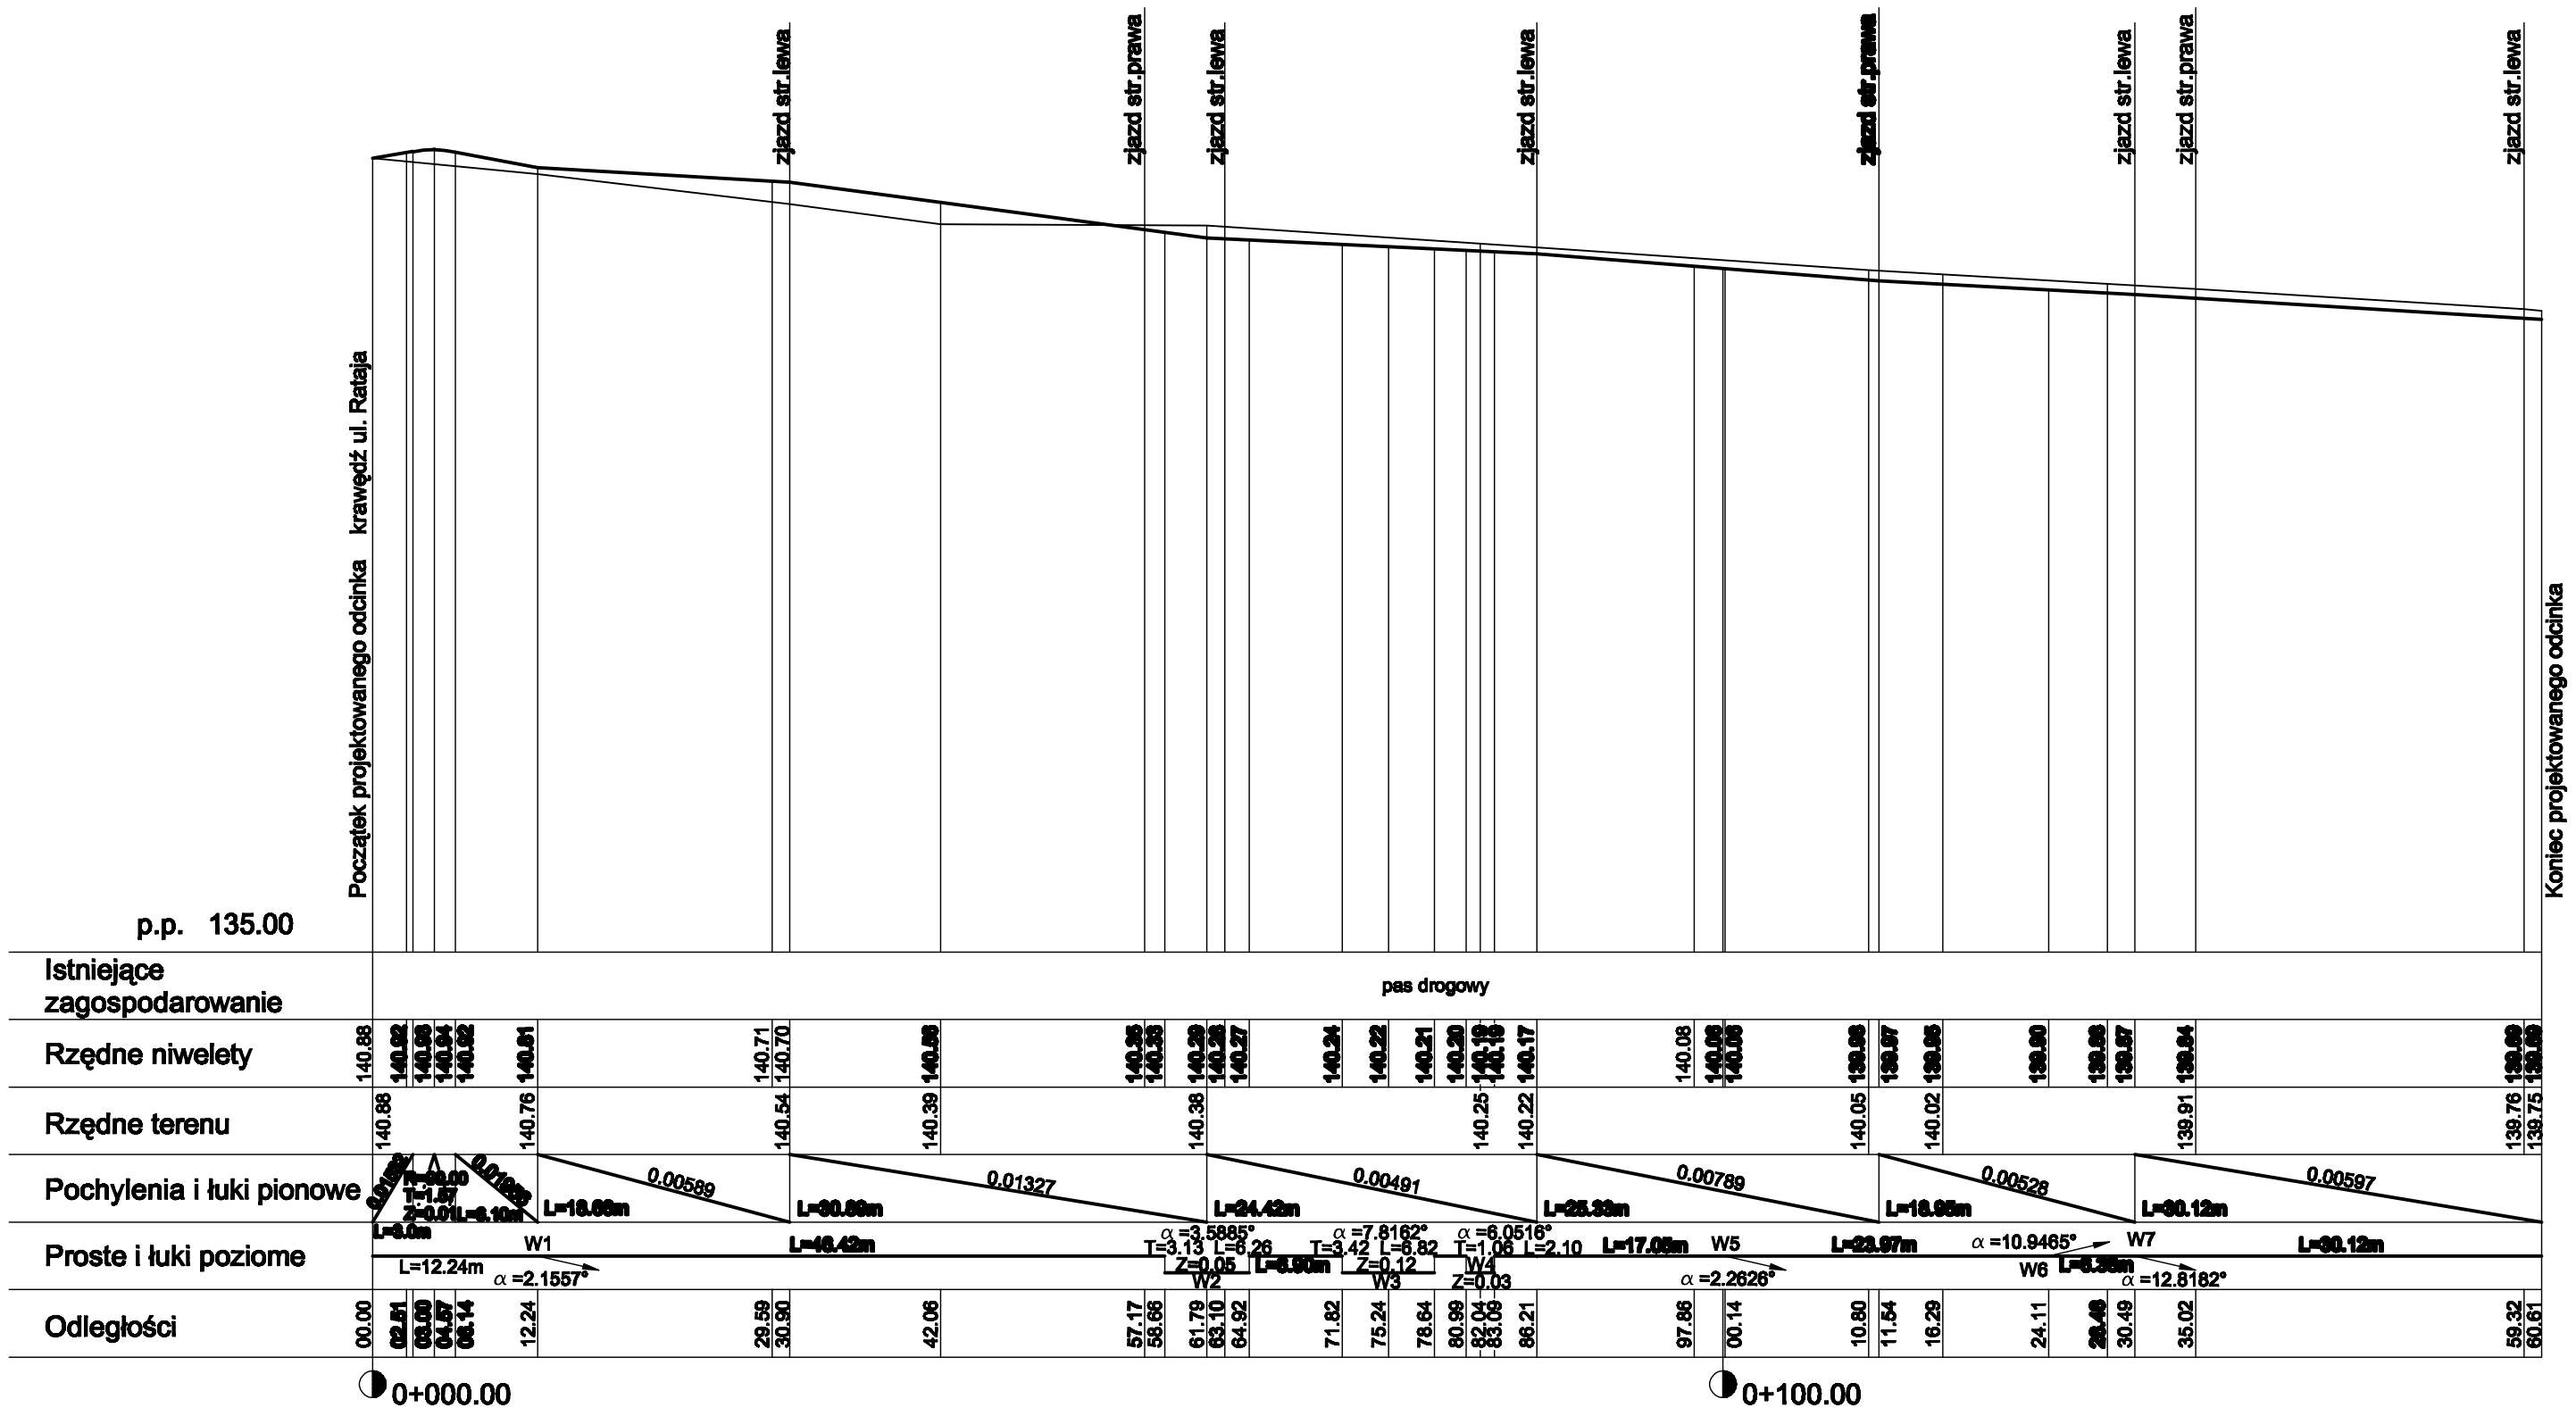

Inwestor:		Miejski Zarząd Dróg w Ostrowie Wielkopolskim ul. Zamenhoffa 2b, 63-400 Ostrów Wielkopolski		
Biuro projektowe:		MJM s.c. Małgorzata Jóźwiak -Michał Jóźwiak Os. Cegielskiego 5/14, 62-020 Swarzędz	SKALA: 1:50/500	RYS. NR : 3
OBIEKT :		Budowa ciągu pieszo-jezdnego na ul. Włościańskiej w Ostrowie Wielkopolskim		
		Miejscowość : Ostrów Wielkopolski		
Temat : Przekrój podłużny			Data opracowania : 09.11	
Branża	Funkcja	Nazwisko, imię	Nr uprawnień	Podpis
drogi	Projektant	inż.Michał Jóźwiak	7131/134/P/2001	
drogi	Opracował	mgr inż.Małgorzata Jóźwiak		