



SCHEMAT POŁĄCZENIA STUDZIENKI Z WPUSTEM ULICZNYM

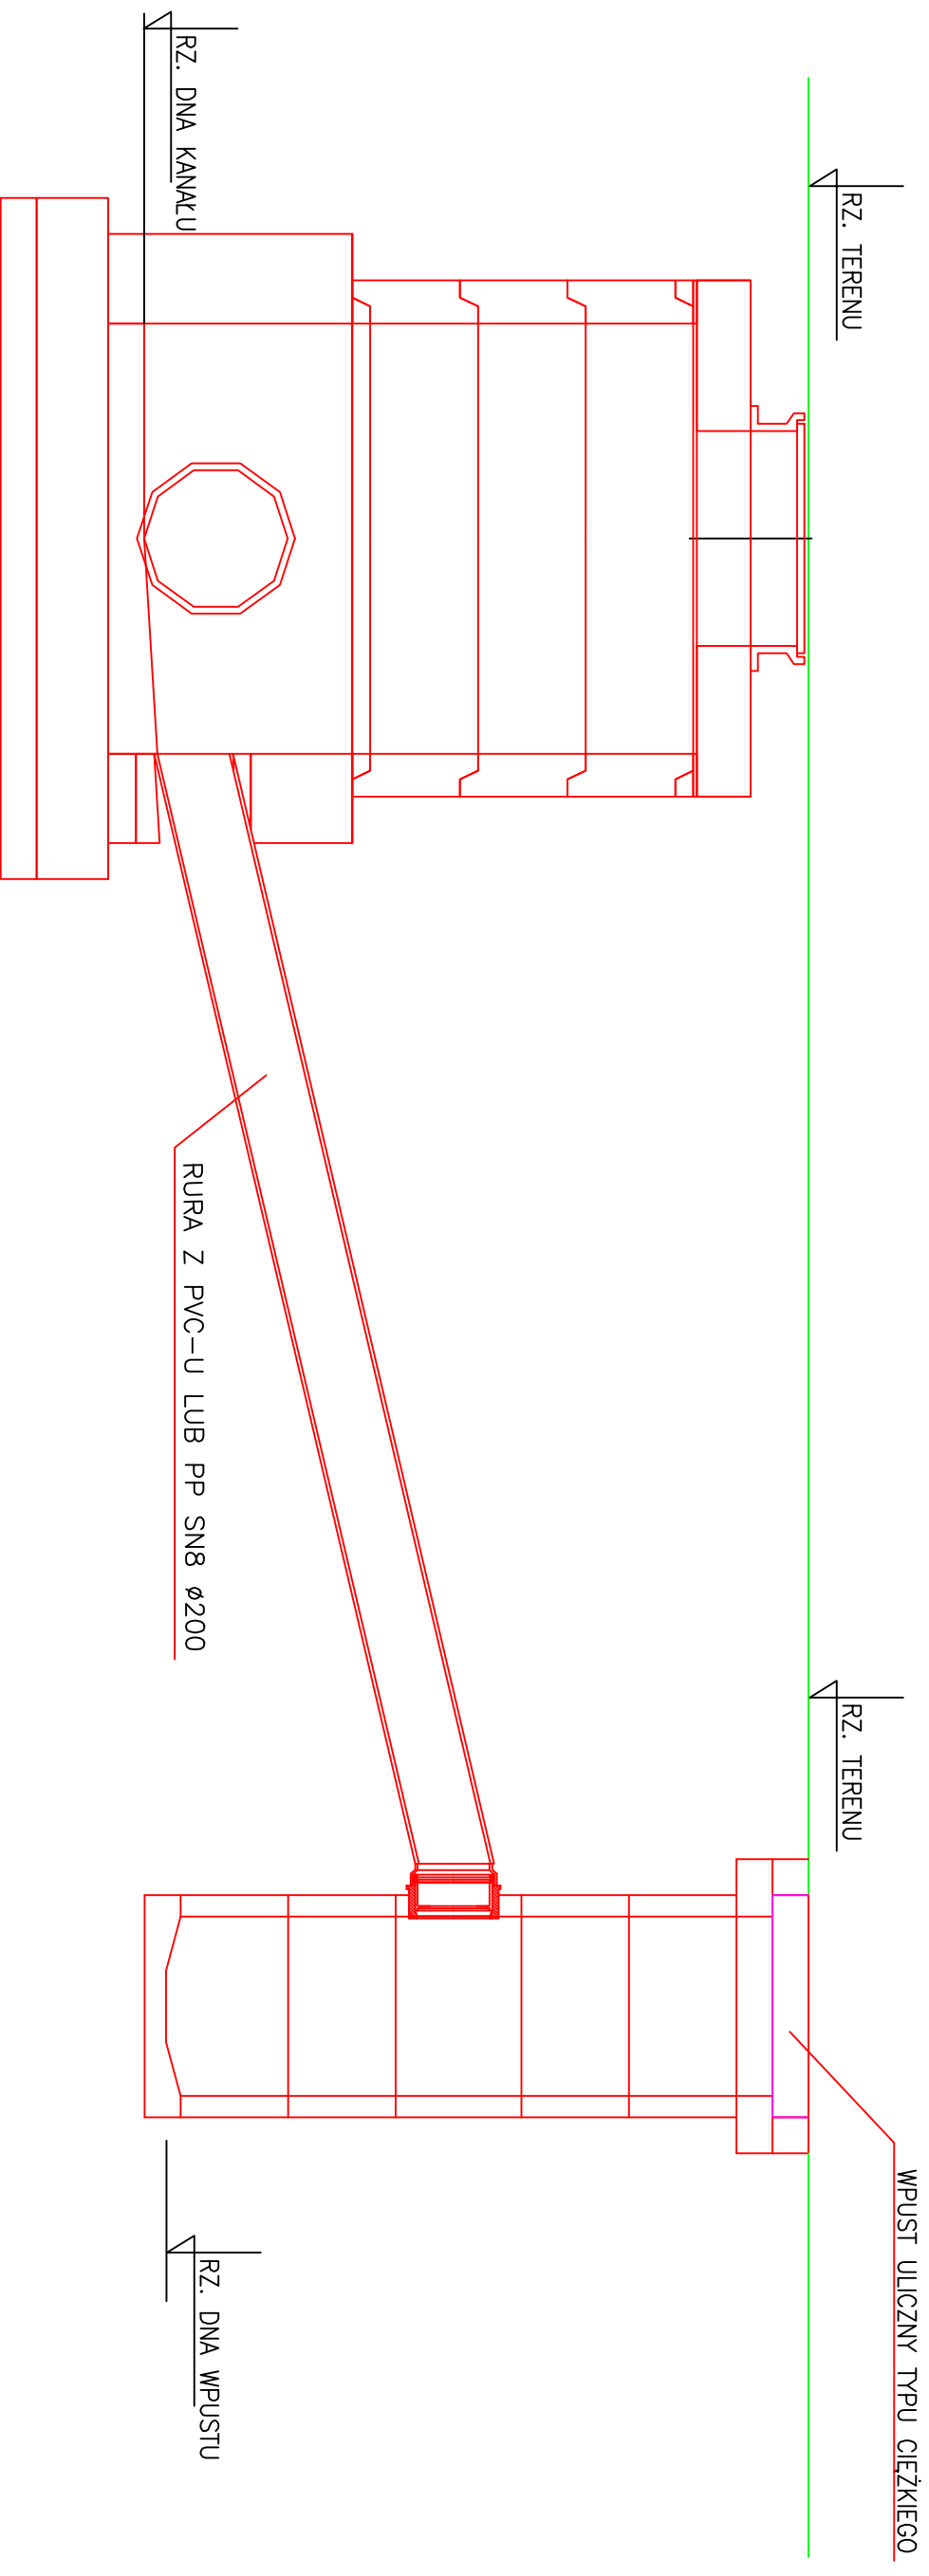

LP	NR STUDZIENKI RZ. TERENU/RZ. DNA	NR WPUSTU RZ. TERENU/RZ. DNA	ODLEGŁOŚĆ W METRACH
1	S1 – 140,89/139,50	WP1 – 140,78/139,38	1,60
2	S2 – 140,55/138,87	WP2 – 140,48/139,08	1,40
3	S3 – 140,19/138,74	WP3 – 140,13/138,73	2,40
4	S4 – 139,95/138,64	WP4 – 139,90/138,50	1,80
5	S5 – 139,70/138,52	WP5 – 139,67/138,27	1,60
6	S5 – 139,70/138,52	WP6 – 139,67/138,27	1,30
RAZEM			10,10

Investor:  Miejski Zarząd Dróg w Ostrowie Wielkopolskim ul. Zamenhoffs 2h, 63-400 Ostów Wielkopolski			
Biuro projektowe: Majorzana Jerzyk - Michał Jerzyk Os. Cegielny 514, 62-028 Śwarczęta		SKALA: - RYS. NR: 3	
OBIEKT : Budowa kandytu deszczowego na ul. Włosciańskiej w Ostrowie Wielkopolskim			
Miejscowość : Ostów Wielkopolski		Data opracowania : 09.11	
Temat: SCHEMAT POŁĄCZENIA STUDZIENKI Z WPUSTEM ULICZNYM			
Branża	Funkcja	Nazwisko, imię	Nr uprawnień
kanalizacja	Projektant	mgr inż. Piotr Włoczok	upr.58-90-Gw
kanalizacja	Sprawdzający	mgr inż. E.Ścierańska	upr.194/01/DUW
		Podpis	