


# Profil – ul. G. Zapolskiej

ul. Szembekowej

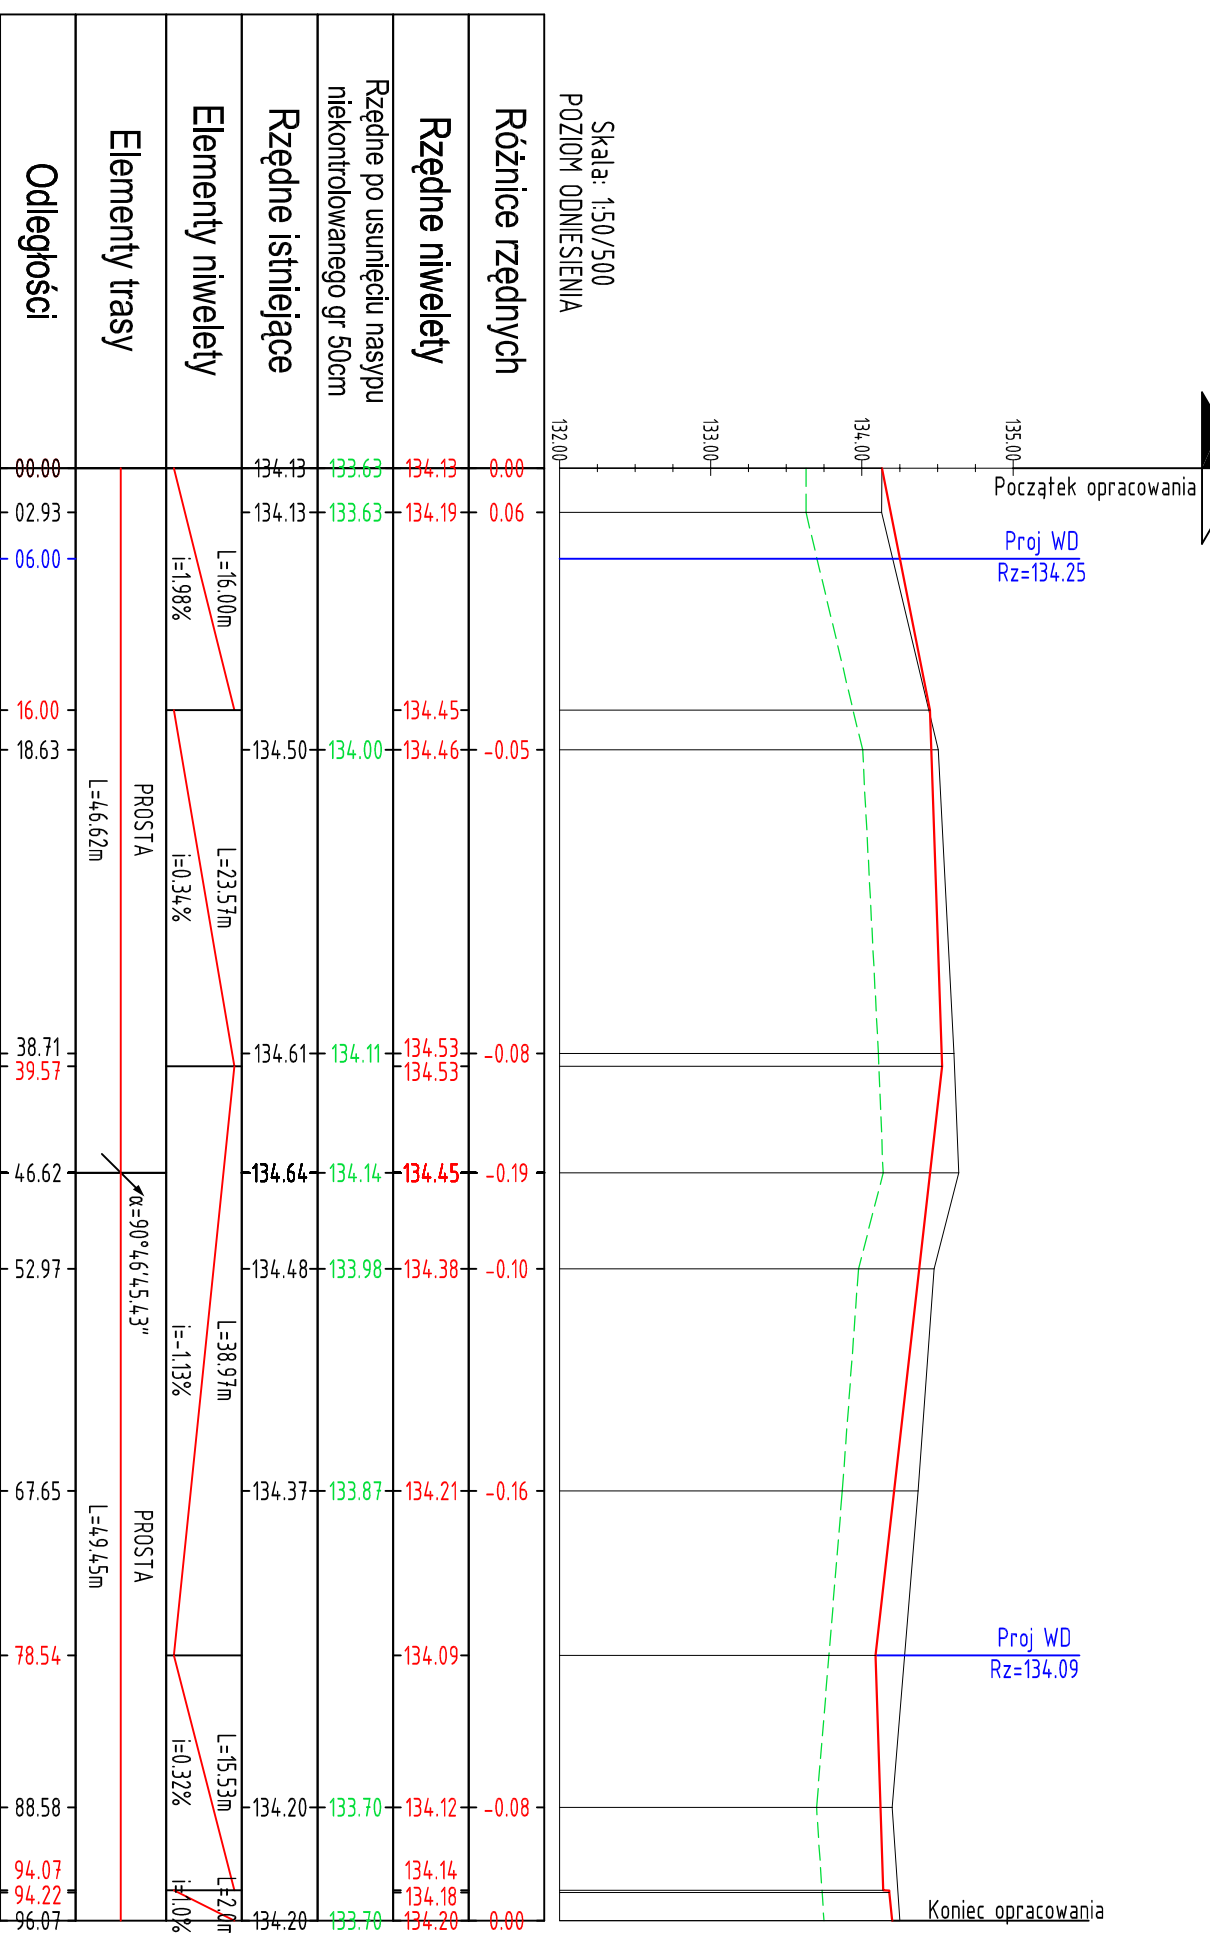

PROJEKT JEST CHRONIONY PRAWEM AUTORSKIM ZGODNIE Z USTAWĄ Z DNIA 4 LUTEGO 1994 O PRAWIE AUTORSKIM I PRAWACH POKREWNYCH (DZ. U. 00.80.904 Z PÓŻ. ZM.), I NIE MOŻE BYĆ KOPIOWANY BEZ PISEMNEJ ZGODY AUTORÓW

<b>komprojekt</b> KOMPROMEKT s.c. Teresa i Zenobiusz Lewandowscy ul. Tatrzańska 108, 62-800 Kalisz; tel./fax 62 766 06 47 e-mail: biuro@komprojekt.pl		
NAZWA INWESTYCJI: <b>BUDOWA CIĄGU PIESZO_JEZDNEGO NA UL. GABRIELI ZAPOLSKIEJ W OSTROWIE WIELKOPOLSKIM</b>		
INWESTOR : <b>Miejski Zarząd Dróg w Ostrowie Wielkopolskim</b>		
AUTOR: 		
BRANŻA: <b>DROGOWA</b>		
IMIĘ I NAZWISKO: mgr inż. Zenobiusz Lewandowski	NR UPRAWNIENI: UAN.7342-70/94	PODPIS: 
OPERACOWNIK: mgr inż. Magdalena Hryszko		PODPIS: 
NAZWA RYSUNKU: <b>PROFIL PODŁUŻNY</b>		
SKALA: <b>1:50/500</b>	NR RYSUNKU: <b>2</b>	DATA: listopad 2013