
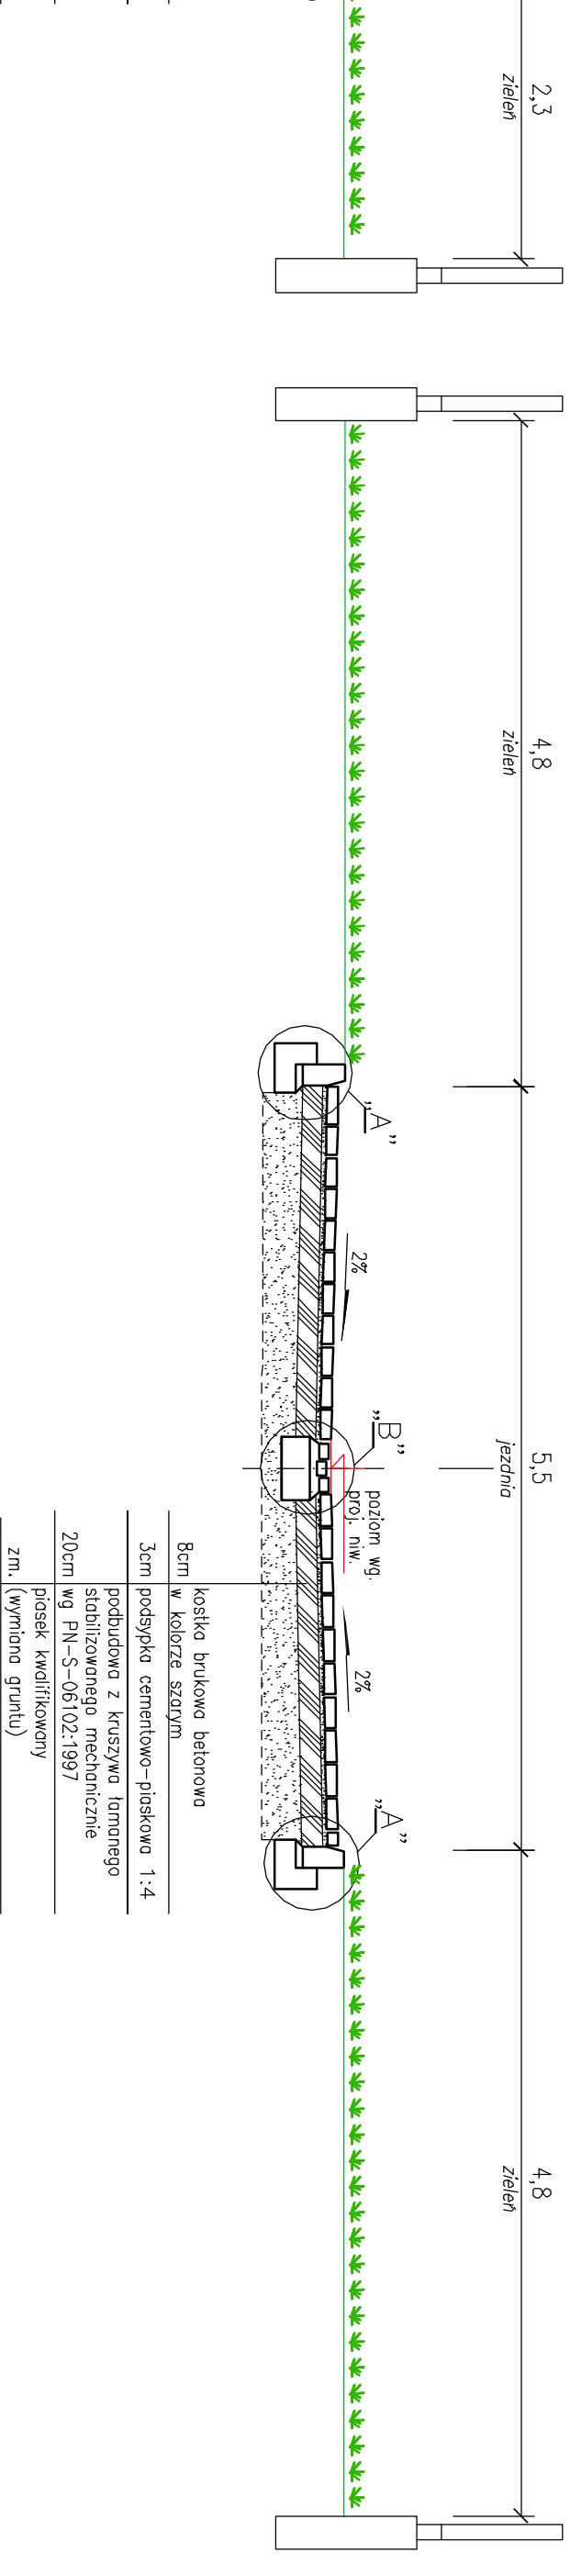
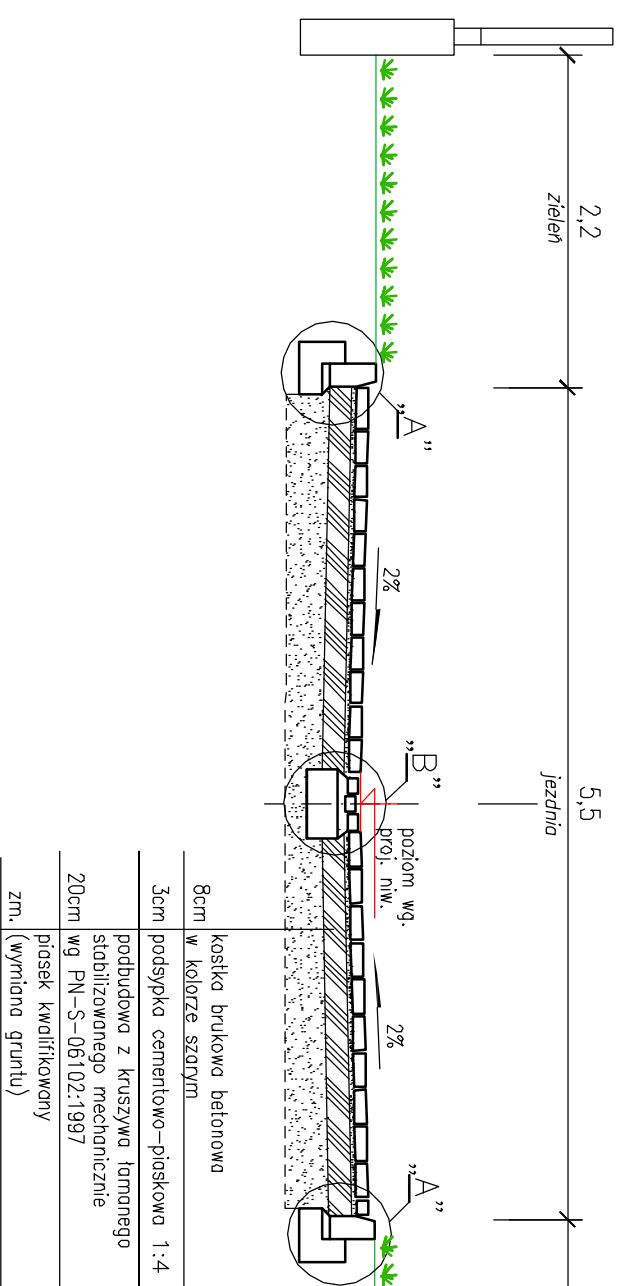
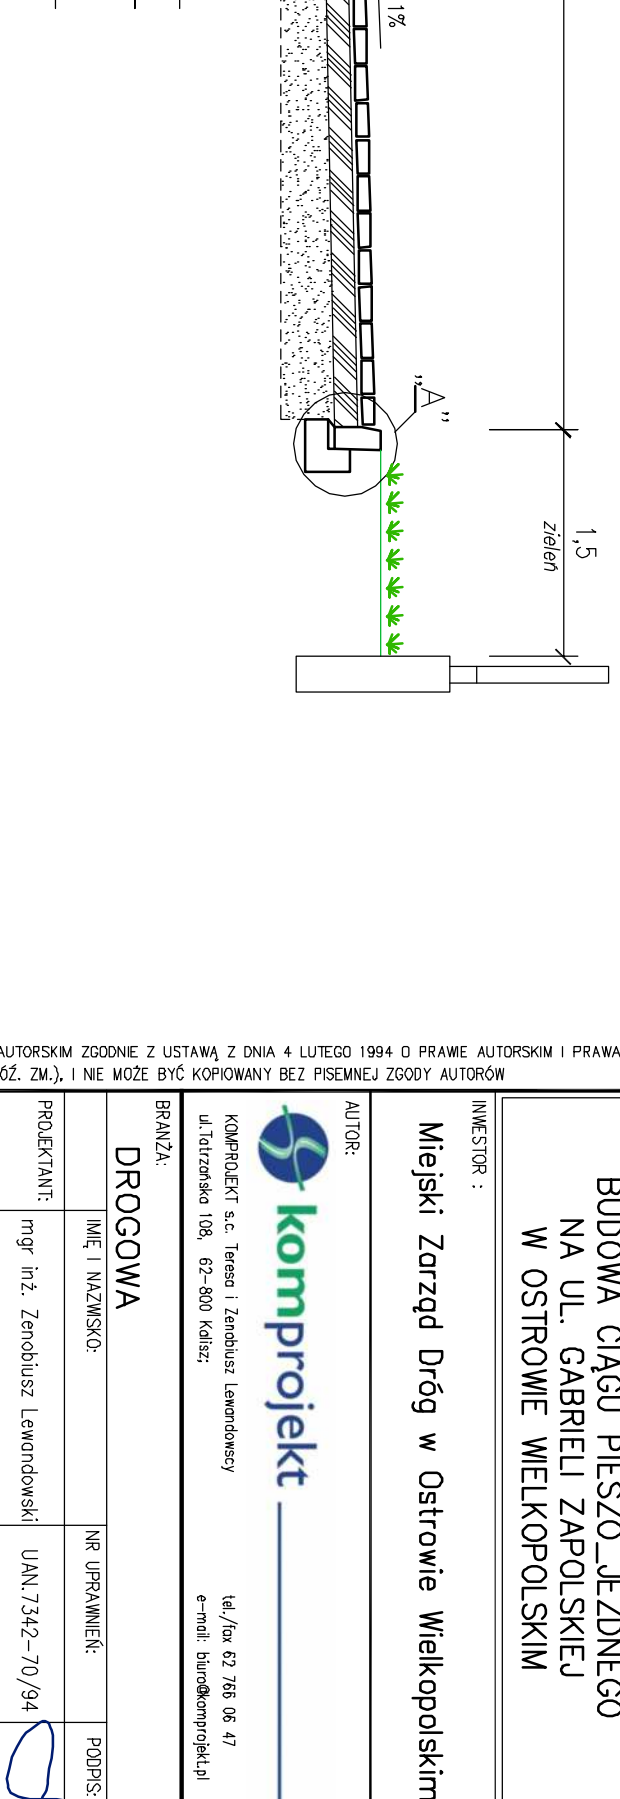


## PRZEKRÓJ NORMALNY 1-1


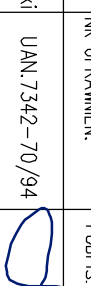


## PRZEKRÓJ NORMALNY 2-2

## PRZEKRÓJ NORMALNY 3-3

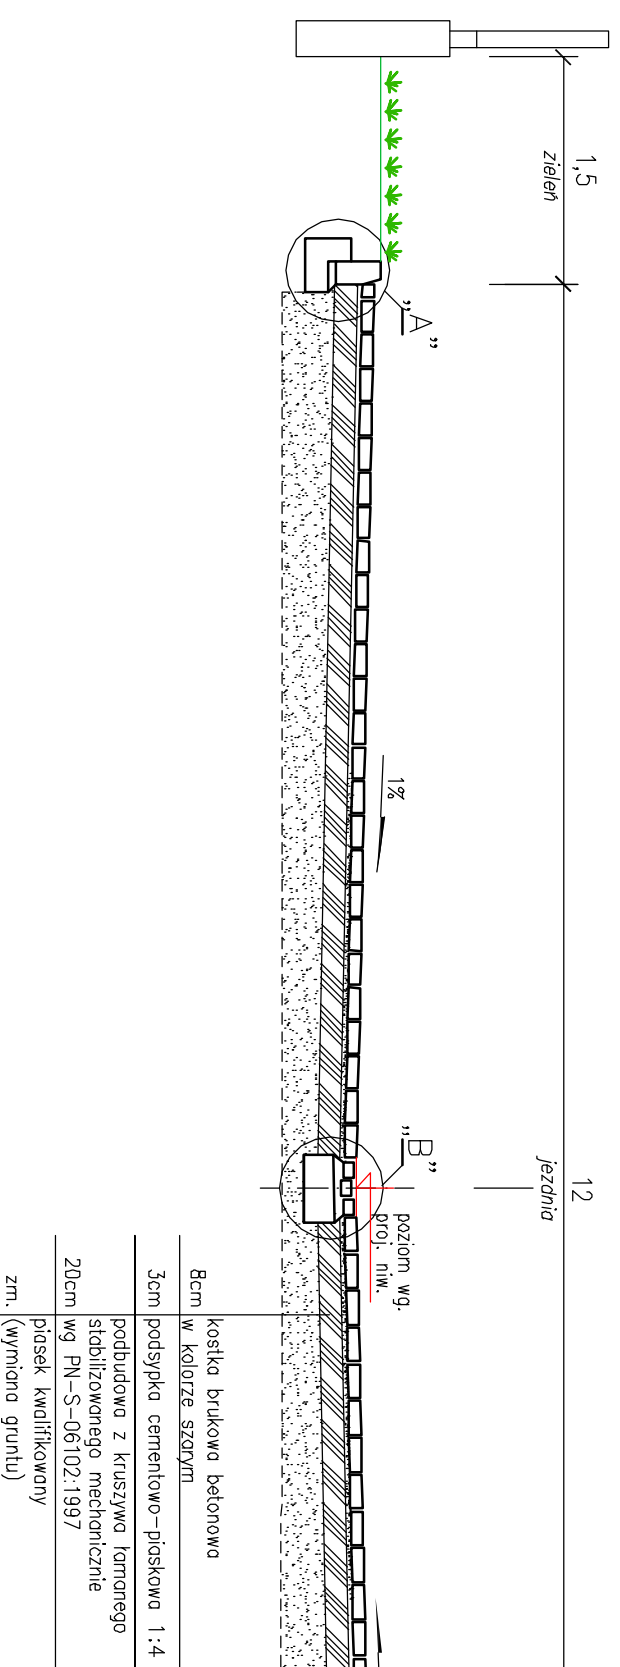

PROJEKT JEST CHRONIONY PRAWEM AUTORSKIM ZGODNIE Z USTAWĄ Z DNIA 4 LUTEGO 1994 O PRAWIE AUTORSKIM I PRAWACH POKREWNYCH (DZ. U. 00.80.904 Z PÓŹ. ZM.), I NIE MOŻE BYĆ KOPIOWANY BEZ PISEMNEJ ZGODY AUTORÓW

NAZWA INWESTYCJI: <b>BUDOWA CIĄGU PIESZO-JEZDNEGO NA UL. GABRIELI ZAPOLSKIEJ W OSTROWIE WIELKOPOLSKIM</b>			
INWESTOR : <b>Miejski Zarząd Dróg w Ostrowie Wielkopolskim</b>			
AUTOR: 			
KOMPROJEKT s.c. Teresa i Zenobiusz Lewandowscy ul. Górzńska 108, 62-800 Kalisz		tel./fax 62 766 06 47 e-mail: biuro@komprojekt.pl	
BRAUZA: <b>DROGOWA</b>			
IMIĘ I NAZWISKO: mgr inż. Zenobiusz Lewandowski	NR UPRAWNIENI: UAN.7342-70/94	PODPIS: 	
OPERACOWAŁ: mgr inż. Magdalena Hryszko			
NAZWA RYSUNKU: <b>PRZEKROJE NORMALNE</b>			
SKALA: 1:50	NR RYSUNKU: 3	DATA: listopad 2013	