


Profil – ul. Olsztyńska

Al. Słowackiego
ul. Kaliska

ul. Bracka

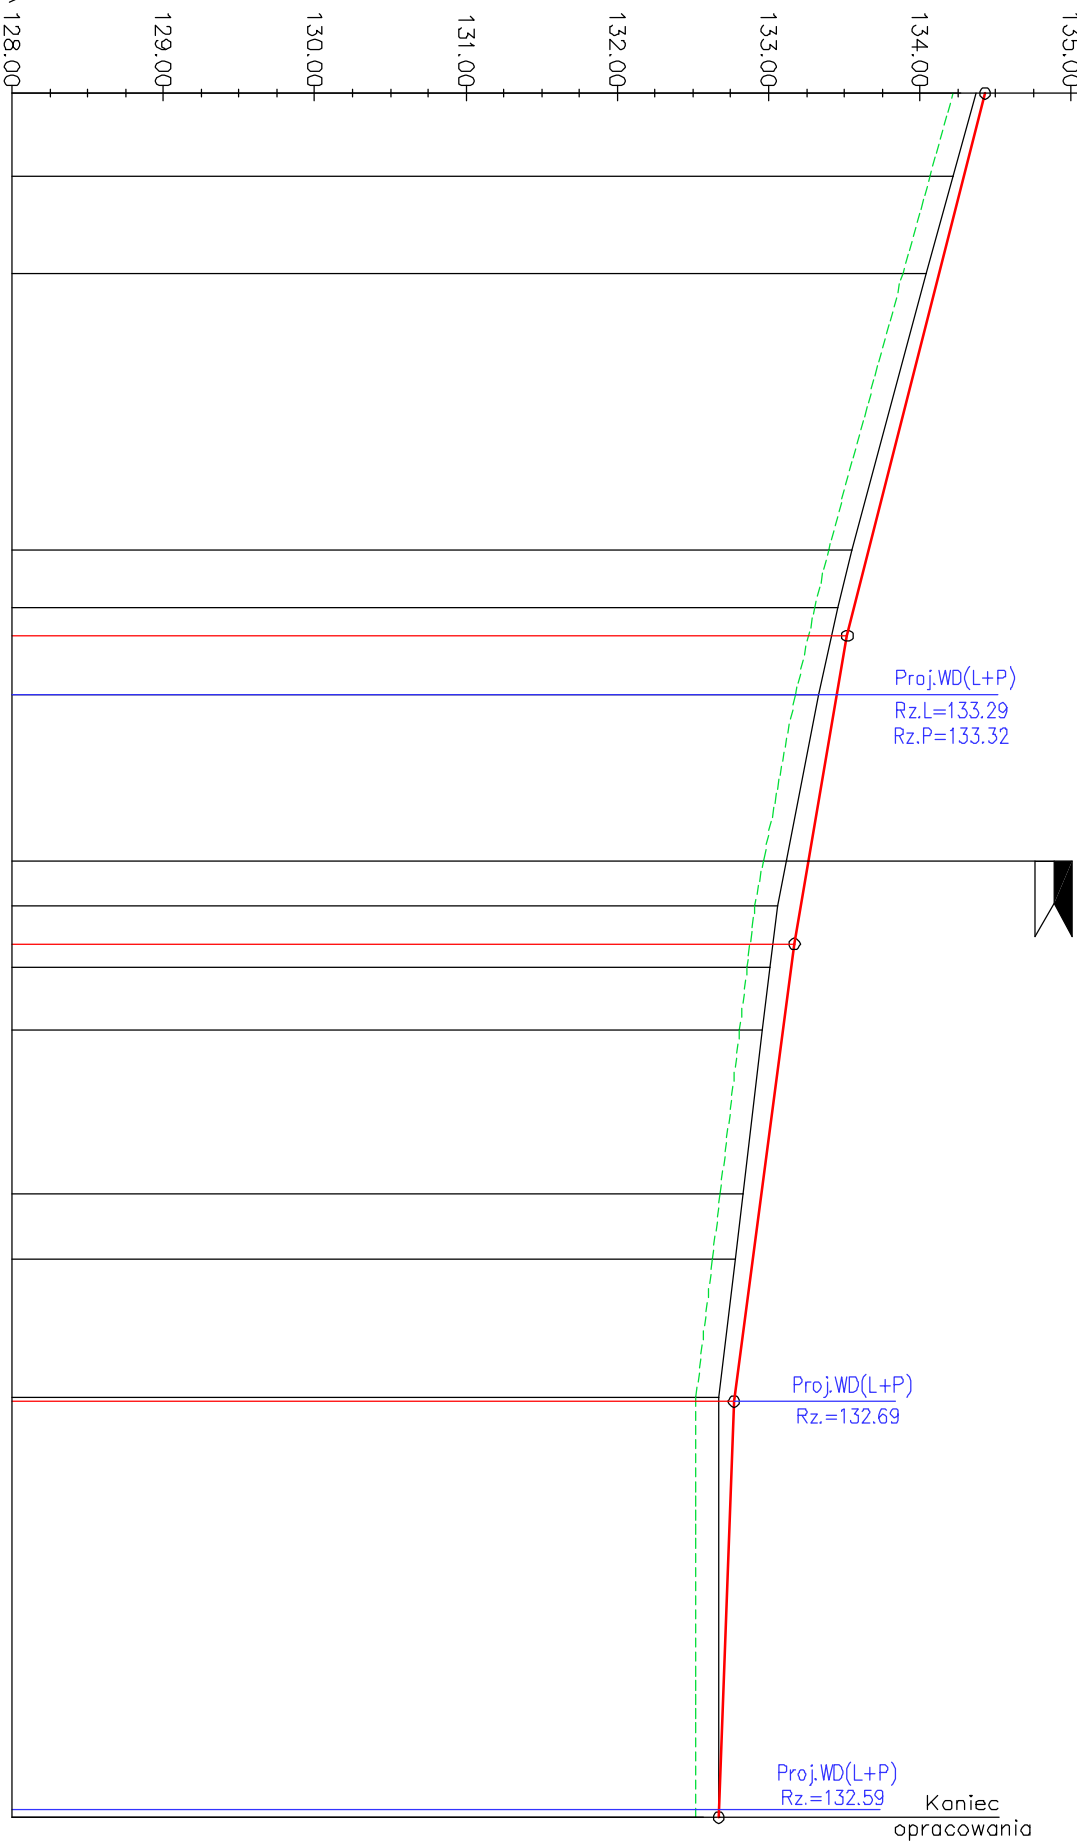

POZIOM ODNIESIENIA 128.00		Różnice rzędnych	Rzędne niweleły	Rzędne po usunięciu warstwy humusu gr 15cm	Rzędne istniejące	Elementy niweleły	Elementy trasy	Odległości	Hektometry
		0.06	134.43	134.22	134.37			0.00	
		0.07	134.29	134.07	134.22		PROSTA L=10.57m	5.45	
		0.09	134.16 134.13	133.89	134.04		LUK POZIOMY R=22.00m L=10.13m	10.57 11.95	
			133.90			L=35.86m i=-2.54%		20.70	
		0.11	133.66	133.40	133.55			30.16	
		0.11	133.57 133.52	133.31	133.46		PROSTA L=31.15m	33.96 35.86	
		0.12	133.45	133.18	133.33			39.74 39.76	
		0.15	133.27 133.24	132.97	133.12		L=20.38m i=-1.72%	50.72 51.85	
		0.15	133.21	132.91	133.06			53.74	
		0.14	133.15	132.86	133.01		LUK POZIOMY R=24.50m L=15.34m	56.24 57.78	
		0.13	133.10	132.81	132.96			61.93	
		0.13	133.02	132.75	132.90		L=30.26m i=-1.32%	67.19	
		0.12	132.95 132.92	132.68	132.83			72.76 74.76	
		0.12	132.90	132.63	132.78		LUK POZIOMY R=14.00m L=8.72m	77.05	
		0.10	132.67 132.77	132.52	132.67			83.48 86.20 86.50	
		0.06	132.67	132.52	132.67		PROSTA L=30.52m i=-0.36%	13.50 14.00	

Proj.WD(L+P)
Rz.L=133.29
Rz.P=133.32

Proj.WD(L+P)
Rz.=132.69

Proj.WD(L+P)
Rz.=132.59

Koniec
opracowania

PROJEKT JEST CHRONIONY PRAWEM AUTORSKIM ZGODNIE Z USTAWĄ Z DNIA 4 LUTEGO 1994 O PRAWIE AUTORSKIM I PRAWACH POKREMNÝCH (DZ. U. 00.80.904 Z PÓŻ. ZM.), I NIE MOŻE BYĆ KOPIDOWANY BEZ PISEMNEJ ZGODY AUTORÓW

INWESTOR: Miejski Zarząd Dróg w Ostrowie Wielkopolskim		NAZWA INWESTYCJI: ROZBUDOWA NAMERZCHNI JEZDNI I CHODNIKÓW UL.BRACKIEJ ORAZ ODDNKA UL.OLSZTYŃSKIEJ W OSTROWIE WIELKOPOLSKIM	
AUTOR: KOMPROJEKT Zenobiusz Lewandowski Nadzory Techniczne, Projektowanie		BRANŻA: DROGOWA	
ul.Trzeźnia 108, 62-800 Kalisz; tel./fax 62 766 06 47		e-mail: biuro@komproj.pl	
PROJEKTANT: mgr inż. Zenobiusz Lewandowski	OPRACOWAL: mgr inż. Magdalena Hirszko	NR UPRAWNIENI: UAN.7342-76/94	PODPIS:
NAZWA RYSUNKU: PROFIL PODŁUŻNY ul. Olsztyńska		SKALA: 1:50/500	DATA: maj 2015
NR RYSUNKU: 2a			