


# Profil – ul.Bracka

ul. Olsztynska

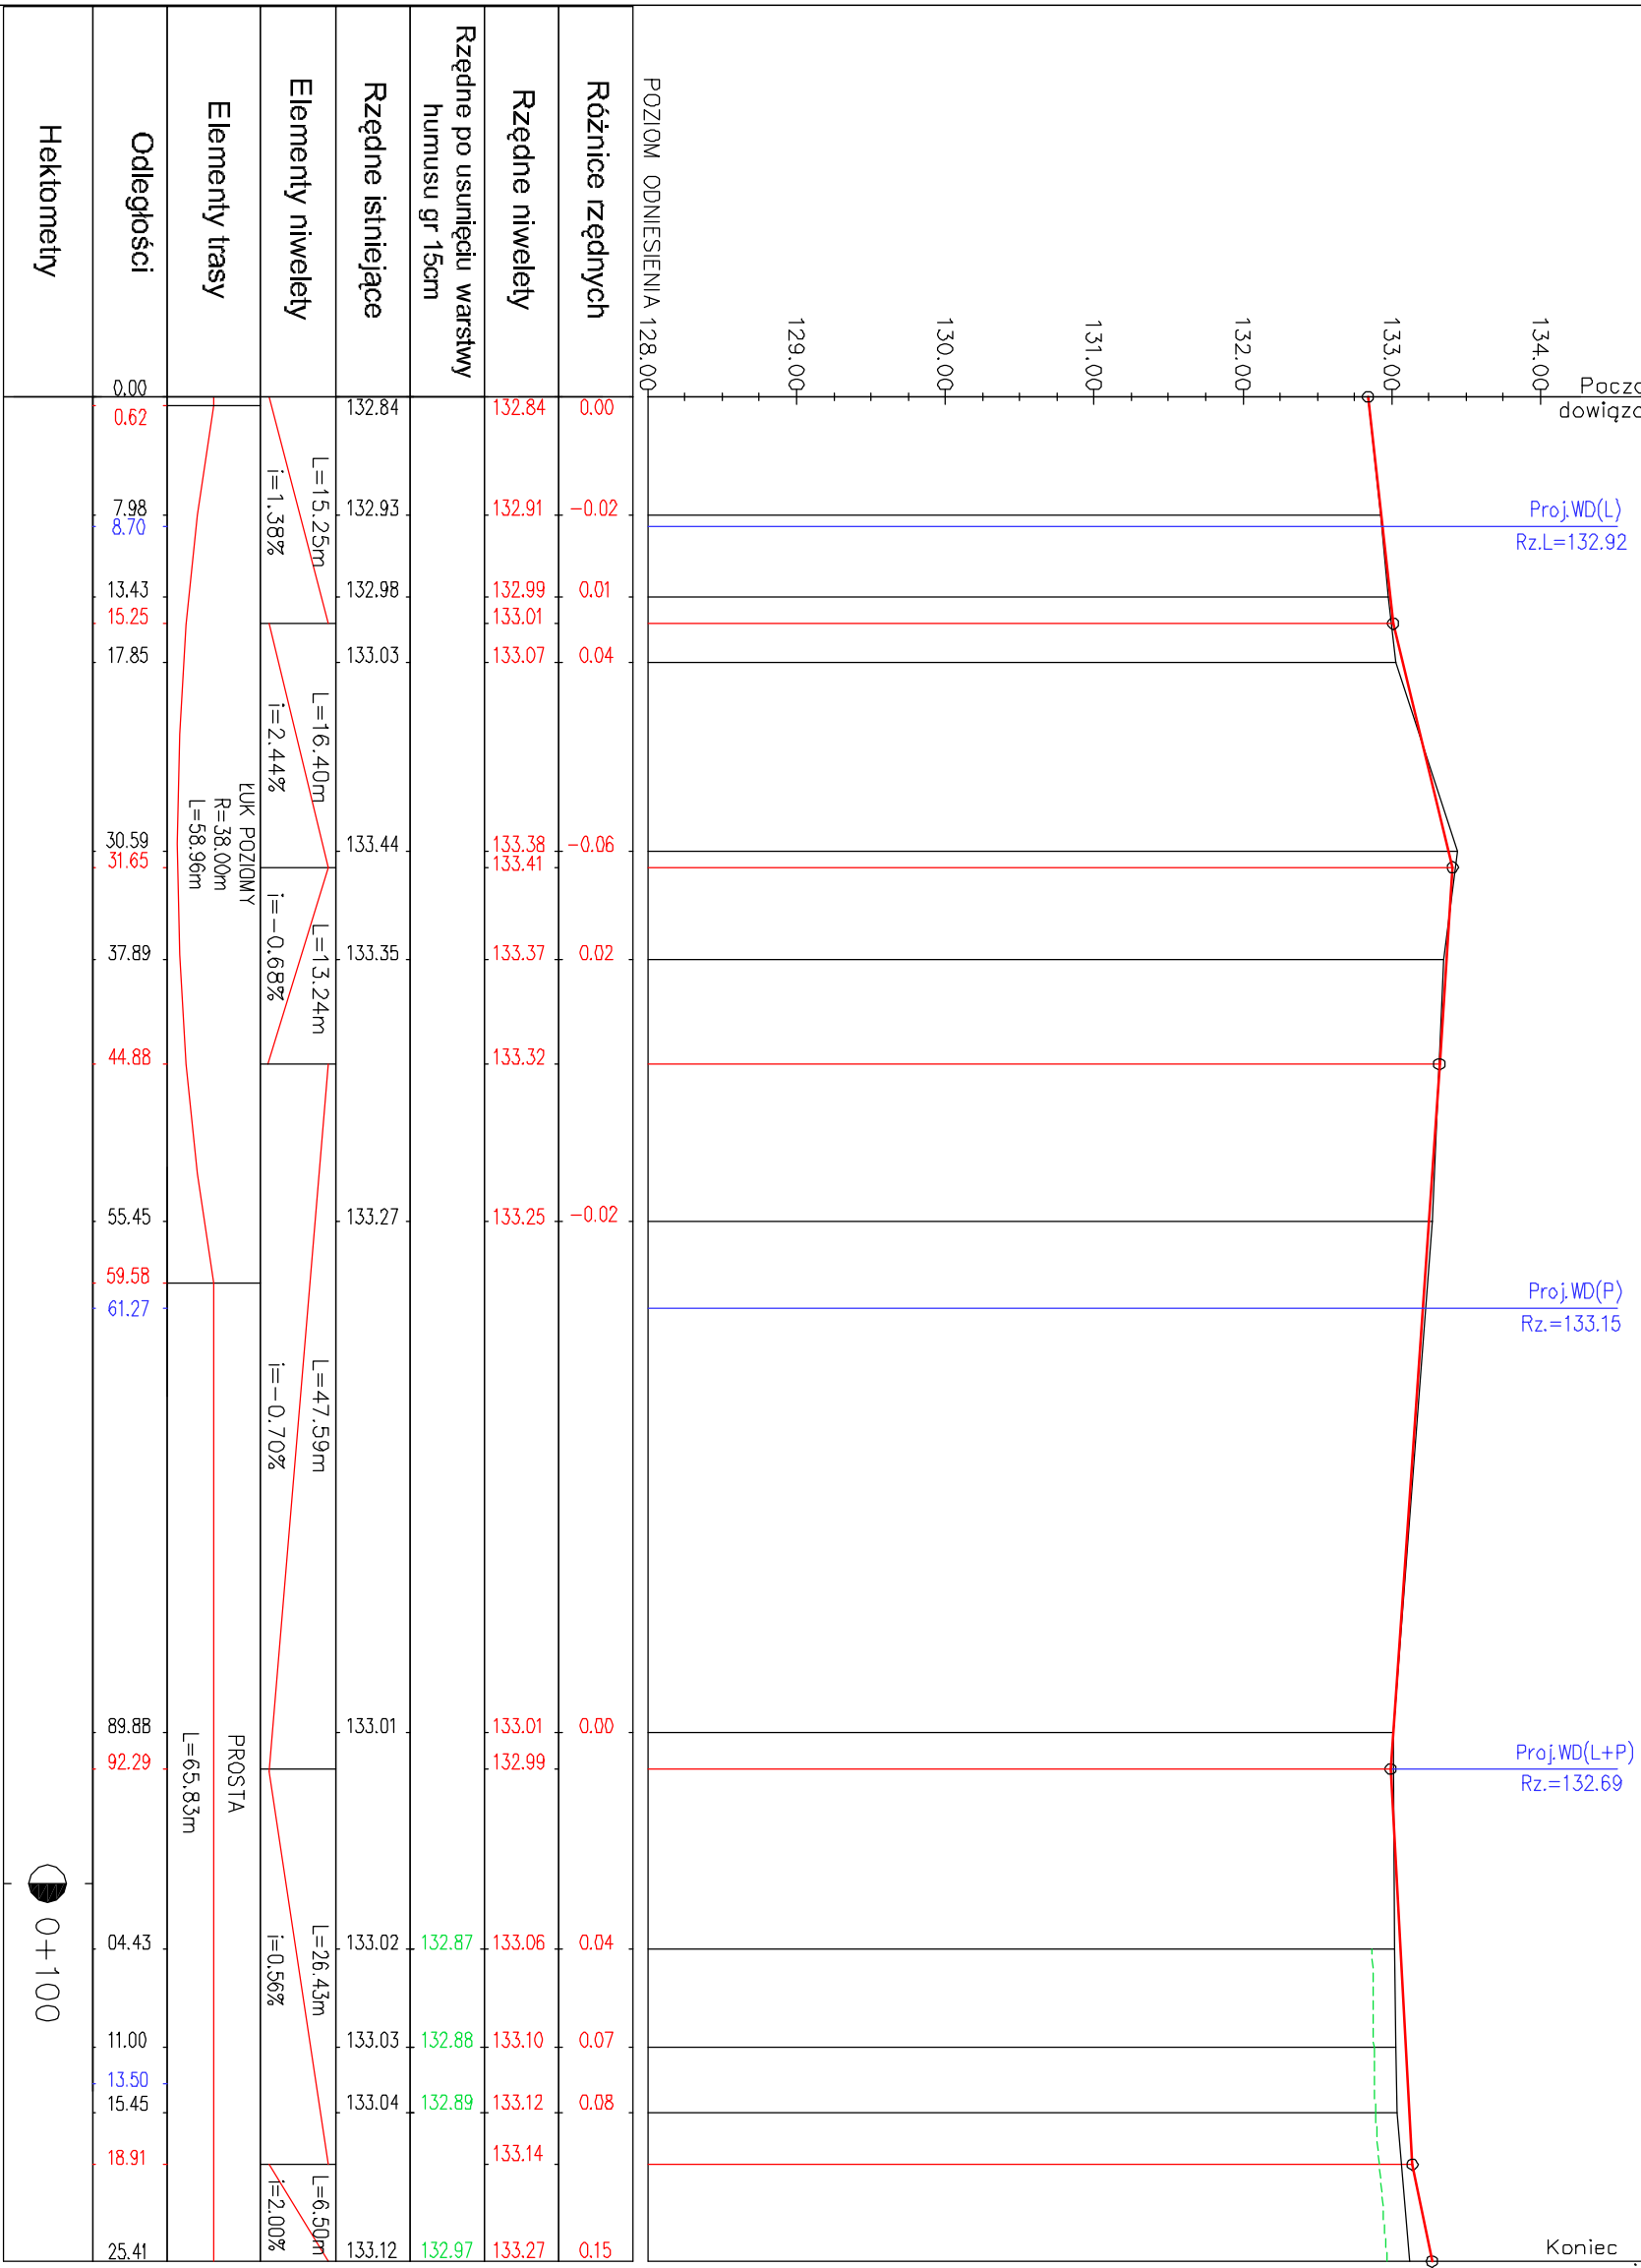

Początek opracowania  
dowiązanie do stanu istn.  
ul.Bracka

Proj.WD(L)  
Rz.L=132.92

Proj.WD(P)  
Rz.=133.15

Proj.WD(L+P)  
Rz.=132.69

Koniec  
opracowania

0+100

PROJEKT JEST CHRONIONY PRAWEM AUTORSKIM ZGODNIE Z USTAWĄ Z DNIA 4 LUTEGO 1994 O PRAWIE AUTORSKIM I PRAWACH POKREŚNYCH (DZ. U. 00.80.904 Z PÓŻ. ZM.), I NIE MOŻE BYĆ KOPIDOWANY BEZ PISEMNEJ ZGODY AUTORÓW

NAZWA INWESTYCJI: <b>ROZBUDOWA NAMERZCHNI JEZDNI I CHODNIKÓW UL.BRACKIEJ ORAZ ODCINKA UL.OLSZTYŃSKIEJ W OSTROWIE WIELKOPOLSKIM</b>	
INWESTOR : <b>Miejski Zarząd Dróg w Ostrowie Wielkopolskim</b>	
AUTOR: <b>KOMPROJEKT Zenobiusz Lewandowski Nadzory Techniczne, Projektowanie</b>	
BRANŻA: <b>DROGOWA</b>	
PROJEKTANT: mgr inż. Zenobiusz Lewandowski	NR UPRAWNIENI: UAN.7342-70/94
OPRACOWAL: mgr inż. Magdalena Hryszko	PODPIS: <i>[Signature]</i>
NAZWA RYSUNKU: <b>PROFIL PODŁUŻNY</b>	
ul. Bracka	
SKALA: <b>1:50/500</b>	NR RYSUNKU: <b>2b</b>
DATA: <b>maj 2015</b>	