



PRZEKRÓJ NORMALNY 3-3

ul. Bracka

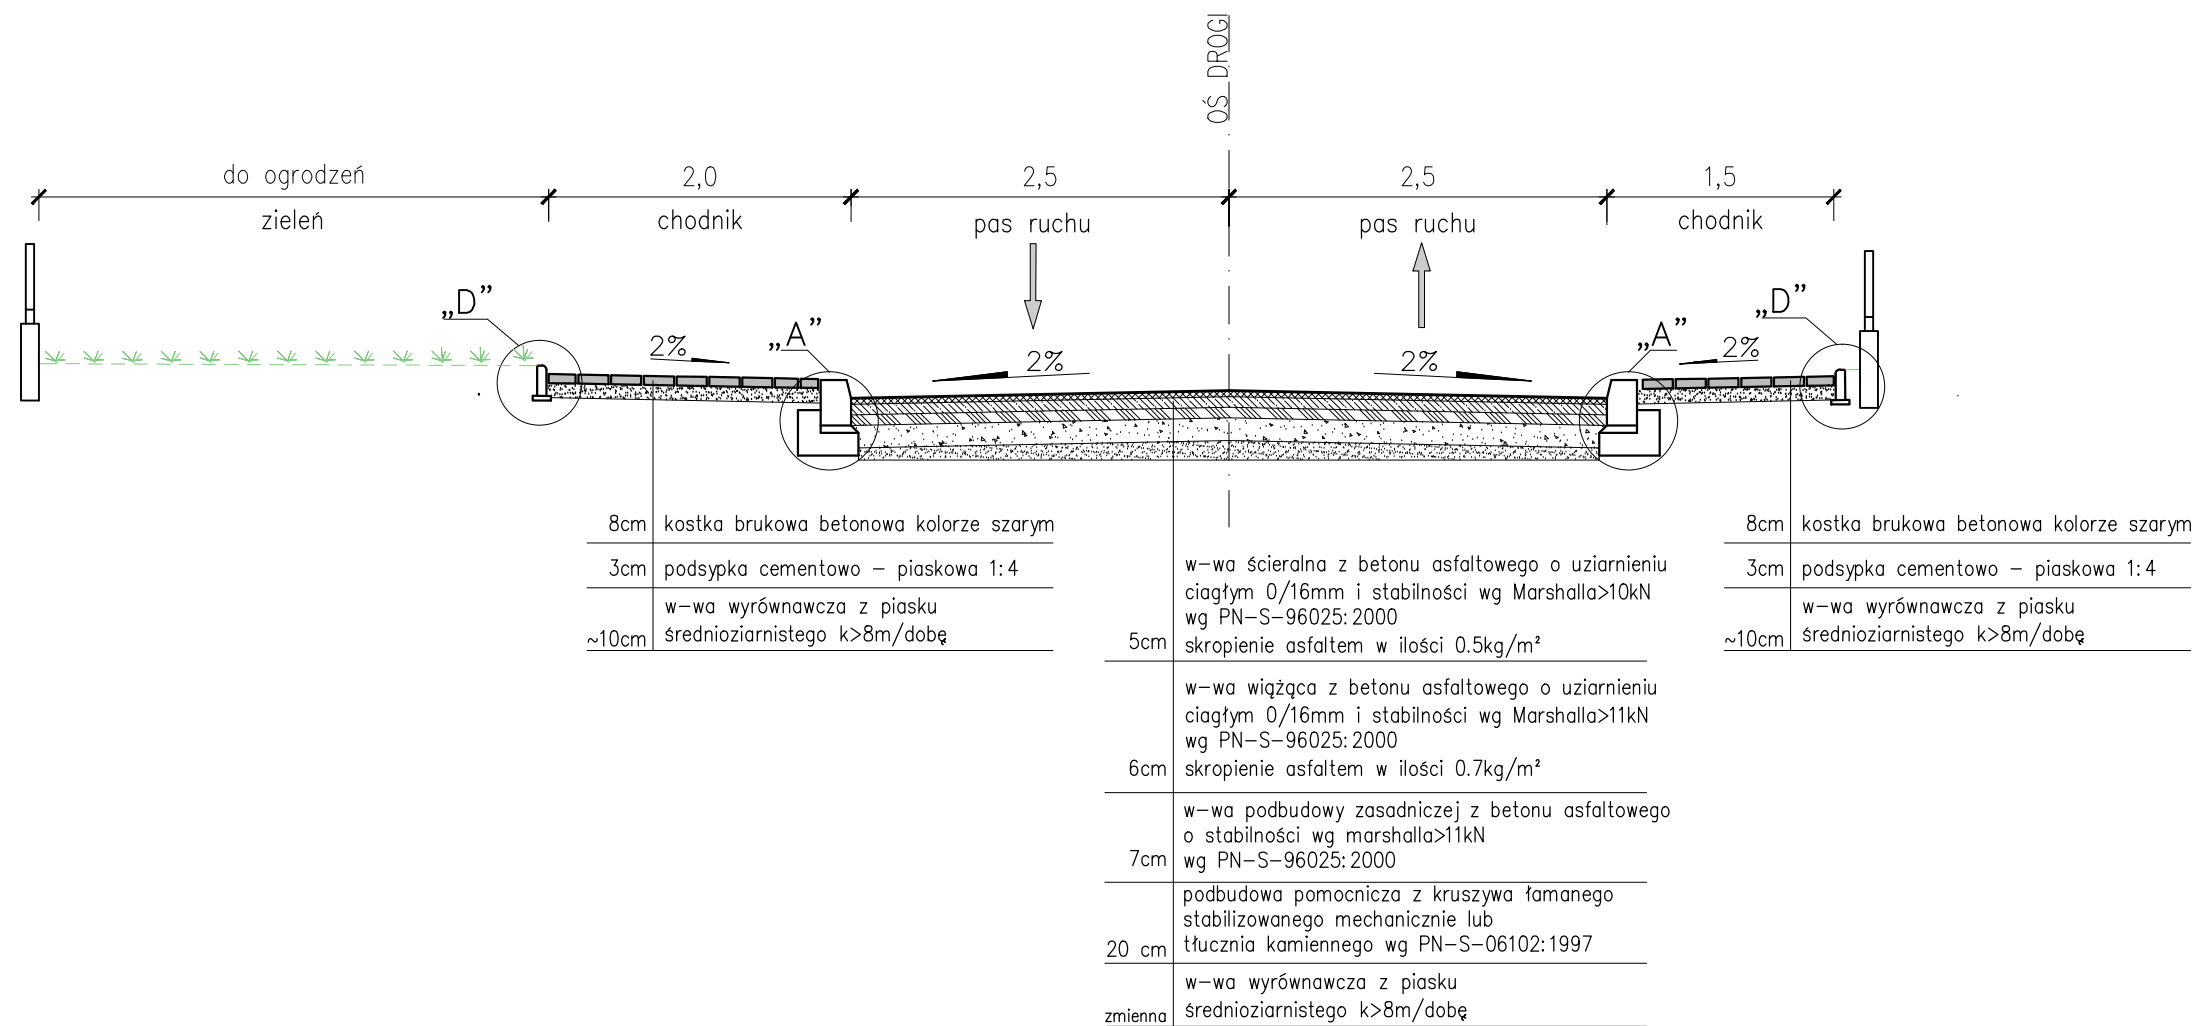


PRZEKRÓJ NORMALNY 5-5

ul. Bracka

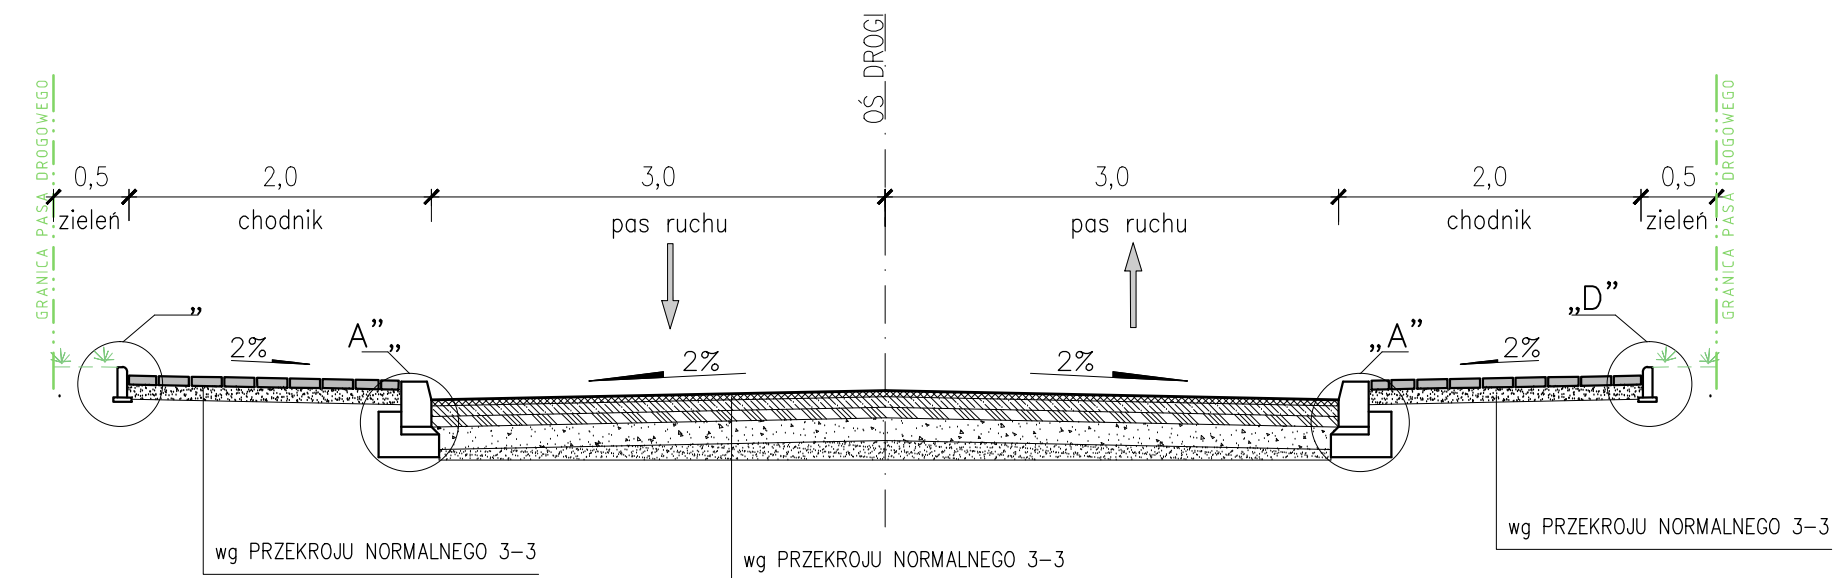

PRZEKRÓJ NORMALNY 4-4

ul. Bracka

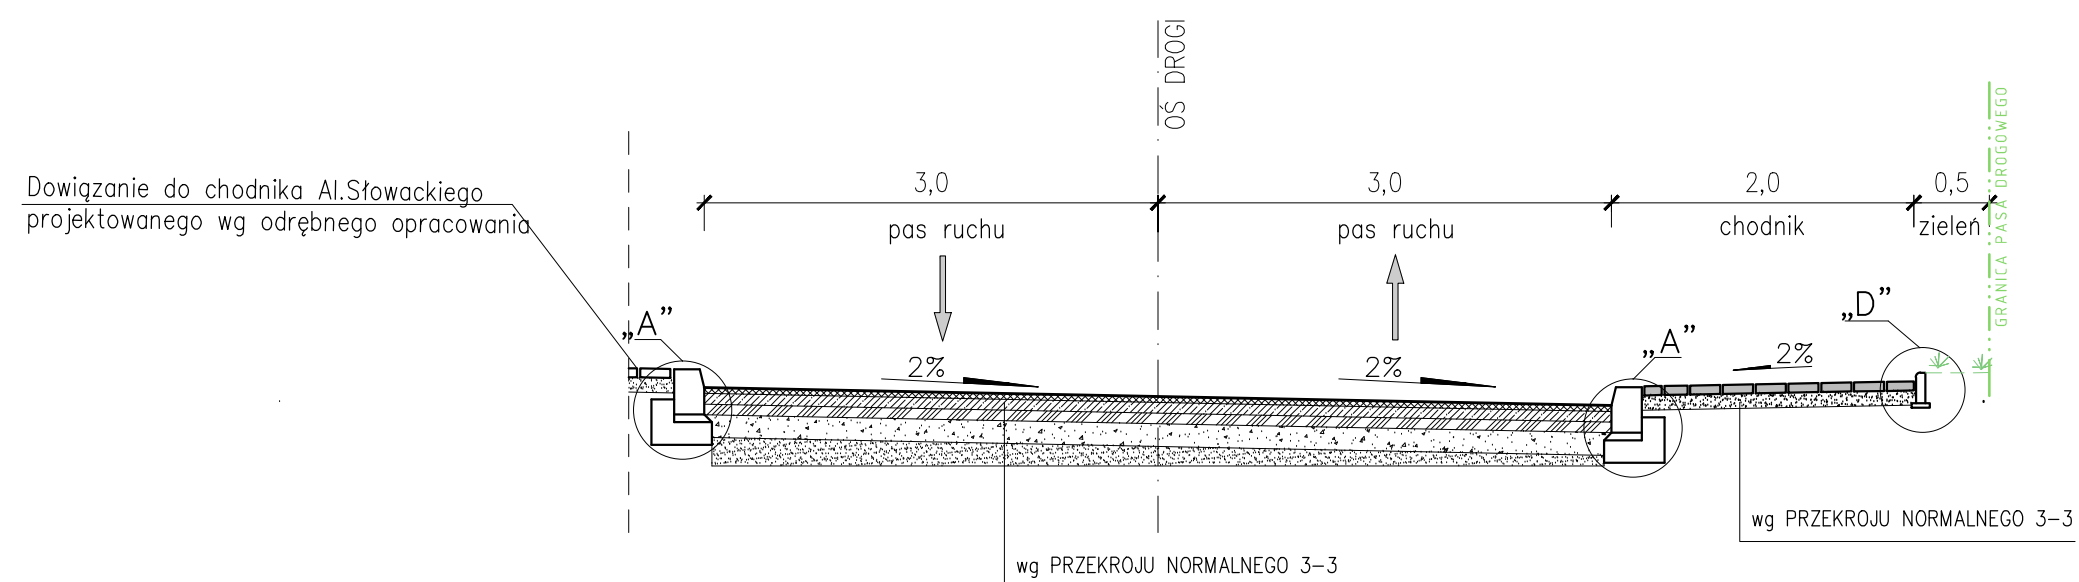

NAZWA INWESTYCJI: ROZBUDOWA NAWIERZCHNI JEZDNI I CHODNIKÓW UL.BRACKIEJ ORAZ ODCINKA UL.OLSZTYŃSKIEJ W OSTROWIE WIELKOPOLSKIM			
INWESTOR : Miejski Zarząd Dróg w Ostrowie Wielkopolskim			
AUTOR: KOMPROJEKT Zenobiusz Lewandowski Nadzory Techniczne, Projektowanie			
ul.Tatrzańska 108, 62-800 Kalisz; tel./fax 62 766 06 47 e-mail: biuro@komprojekt.pl			
BRANŻA: DROGOWA			
PROJEKTANT:	mgr inż. Zenobiusz Lewandowski	NR UPRAWNIENI:	UAN.7342-70/94
OPRACOWAŁ:	mgr inż. Magdalena Hryszko		
NAZWA RYSUNKU: PRZEKROJE NORMALNE ul. Bracka			
SKALA: 1:50	NR RYSUNKU: 3b	DATA: maj 2015	

PROJEKT JEST CHRONIONY PRAWEM AUTORSKIM ZGODNIE Z USTAWĄ Z DNIA 4 LUTEGO 1984 O PRAWIE AUTORSKIM I PRAWACH POLEWNYCH (DZ. U. 00.80.904 Z PÓZ. ZN.) I NIE MOŻE BYĆ KOPIONY BEZ PISEMNEJ ZGODY AUTORÓW