



## PRZEKRÓJ NORMALNY 1-1

### ul. Olsztyńska

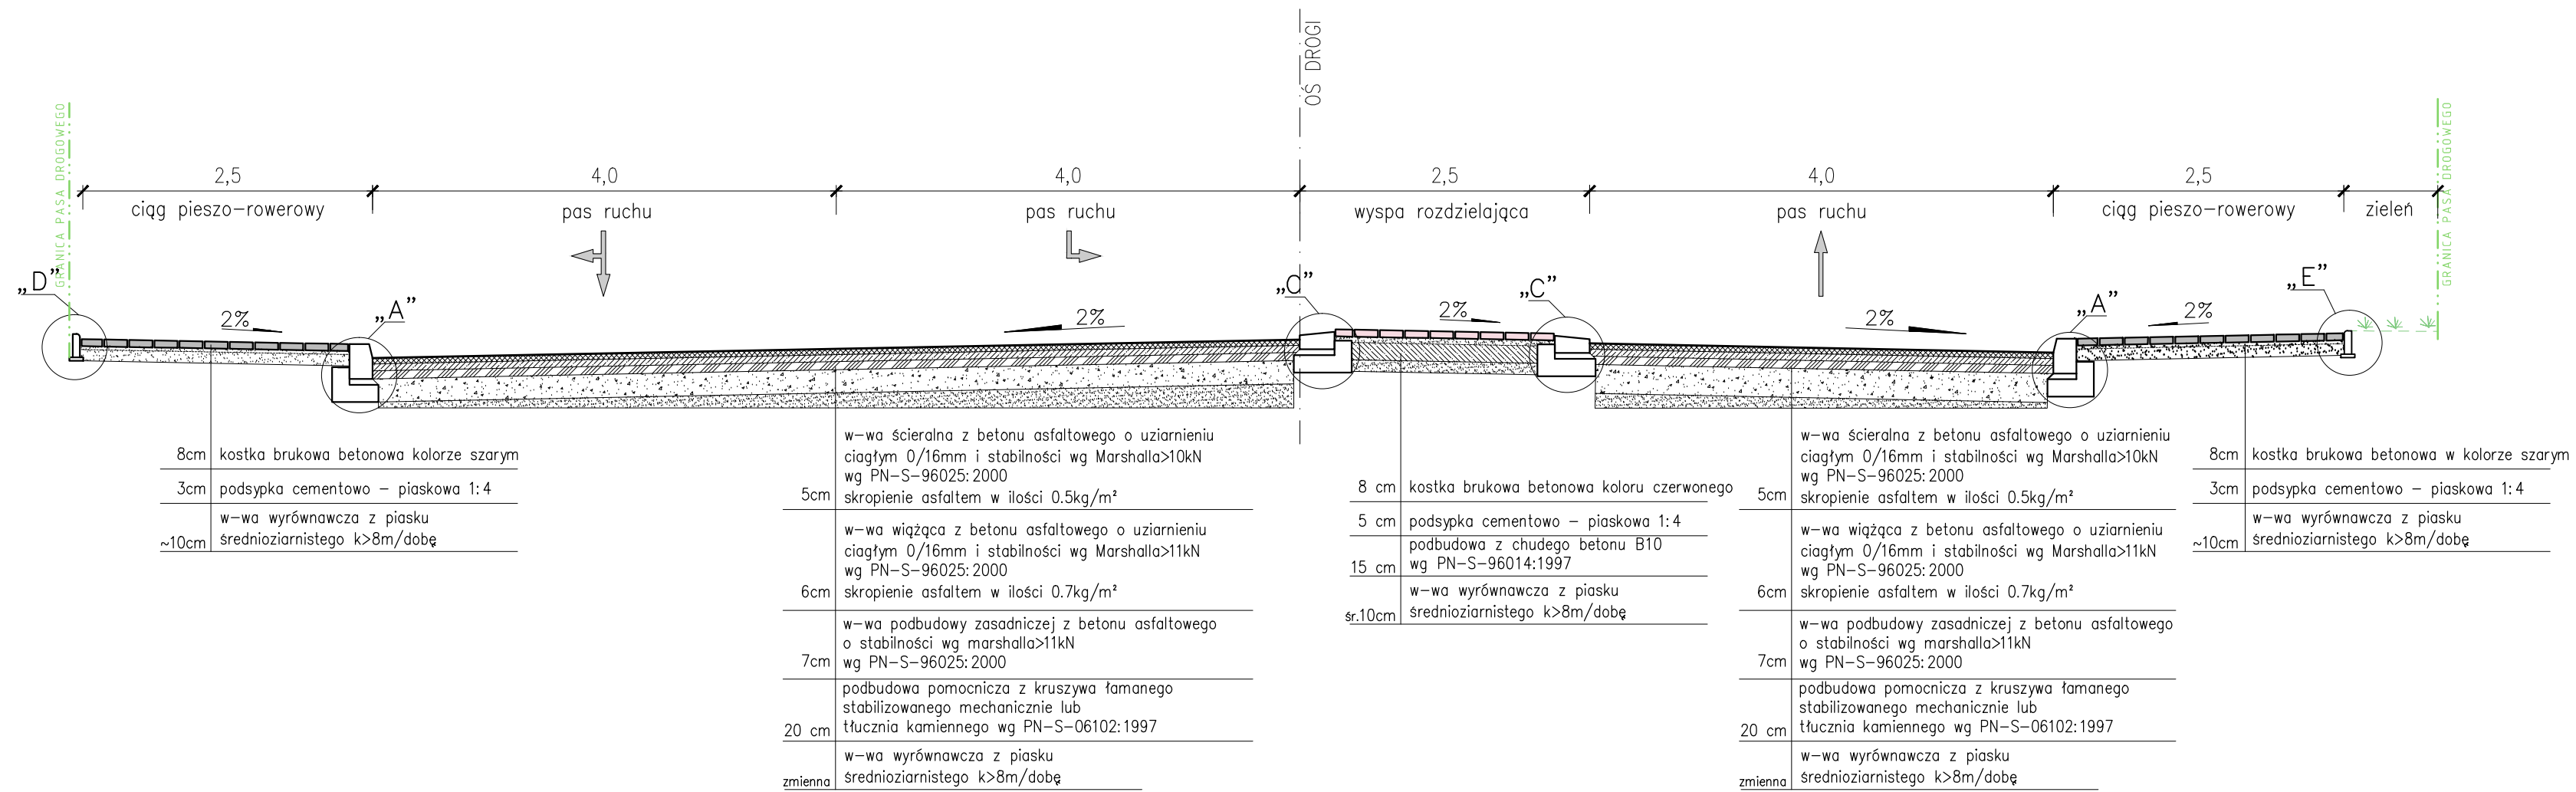

## PRZEKRÓJ NORMALNY 2-2

### ul. Olsztyńska

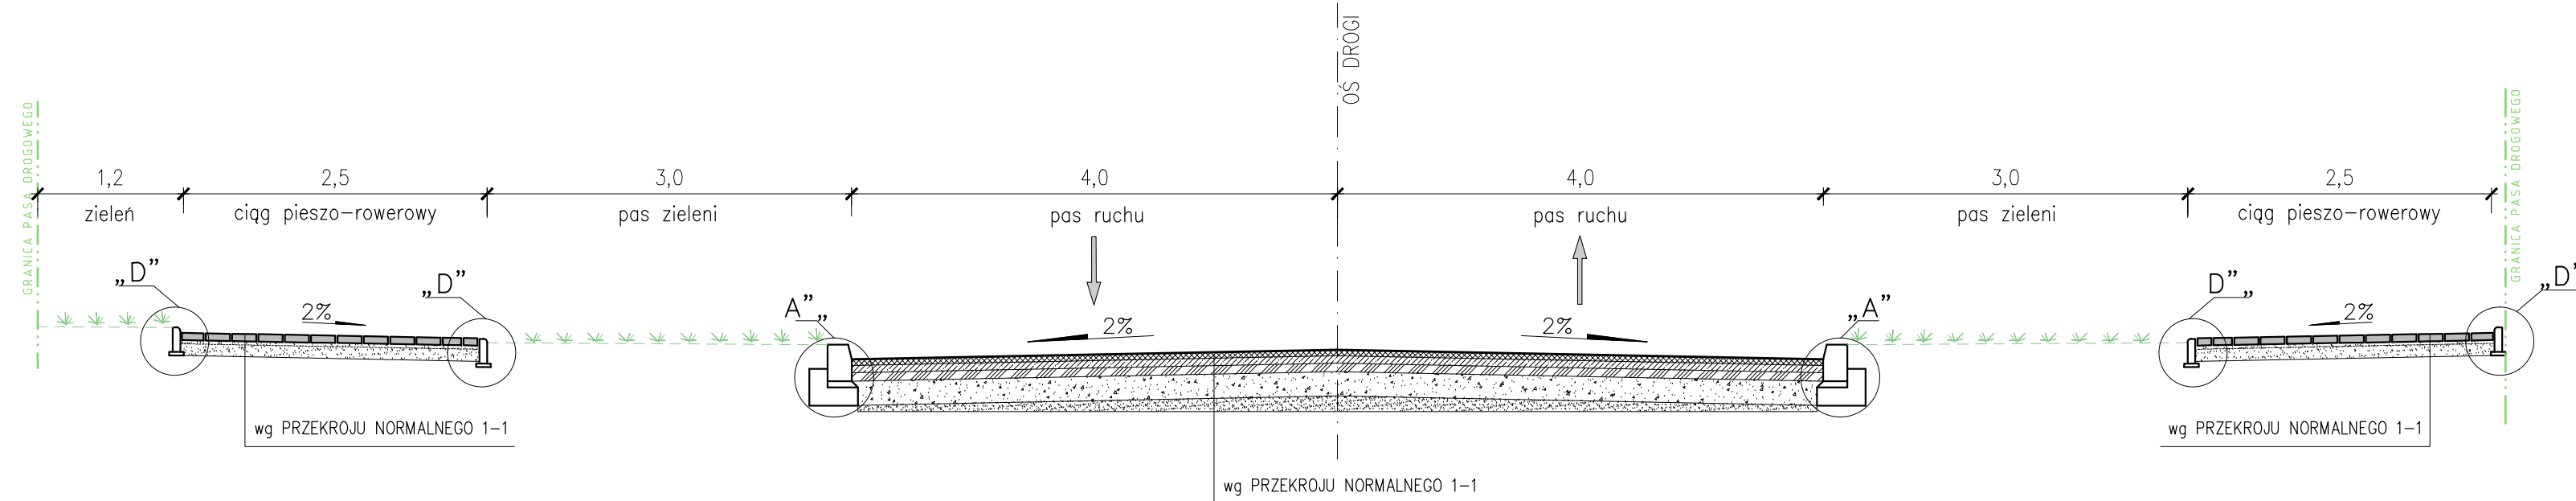

NAZWA INWESTYCJI: ROZBUDOWA NAWIERZCHNI JEZDNI I CHODNIKÓW UL.BRACKIEJ ORAZ ODCINKA UL.OLSZTYŃSKIEJ W OSTROWIE WIELKOPOLSKIM			
INWESTOR : Miejski Zarząd Dróg w Ostrowie Wielkopolskim			
AUTOR: KOMPROJEKT Zenobiusz Lewandowski Nadzory Techniczne, Projektowanie			
ul.Tatrzańska 108, 62-800 Kalisz; tel./fax 62 766 06 47 e-mail: biuro@komprojekt.pl			
BRANŻA: DROGOWA			
PROJEKTANT:	IMIĘ I NAZWISKO:	NR UPRAWNIENI:	PODPIS:
OPRACOWAŁ:	mgr inż. Zenobiusz Lewandowski	UAN.7342-70/94	
NAZWA RYSUNKU: PRZEKROJE NORMALNE ul. Olsztyńska			
SKALA:	NR RYSUNKU:	DATA:	
1:50	3a	maj 2015	

PROJEKT EST CHRONIONY PRAWAMI AUTORSKIMI ZGODNIE Z USTAWĄ Z DNIA 4 LUTEGO 1994 O PRAWIE AUTORSKIM I PRAWACH POLEWNYCH (DZ. U. 00.80.904 Z PÓZ. ZN.) I NIE MOŻE BYĆ KOPIONY BEZ PISEMNEJ ZGODY AUTORÓW