**PROFIL: *ul.Bukowe***
**Poziom Porównawczy: 137.00 m n.p.m.**

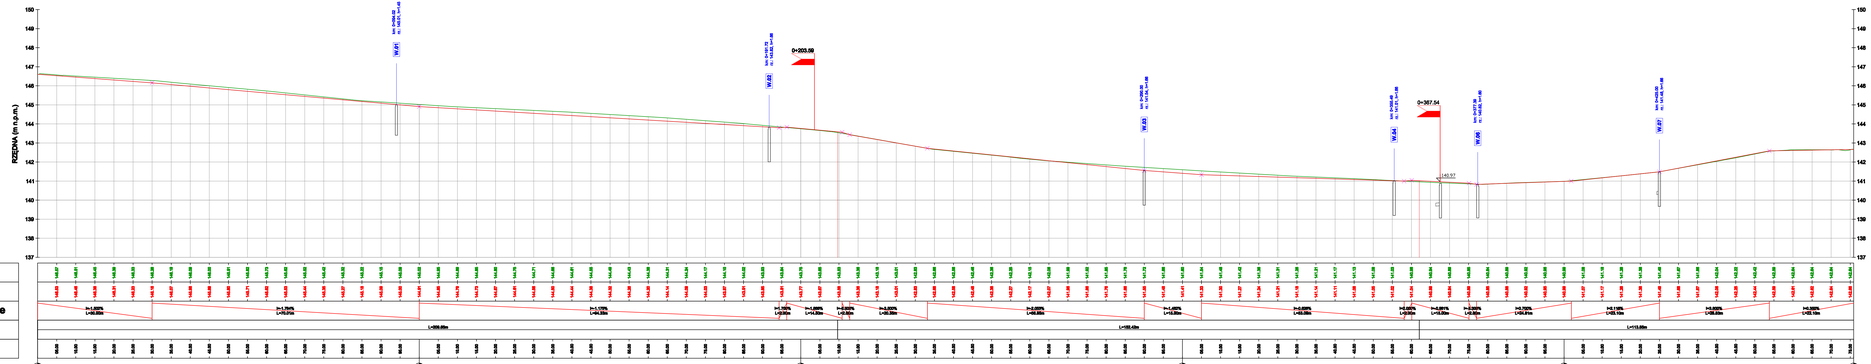


## Legenda:

- projektowana niweleta drogi
- teren istniejący
- oznaczenie skrzyżowania
- opis proj. wpustu deszczowego
- proj. wpust deszczowy
- oznaczenie projektowanych zjazdów


Miejski Zarząd Dróg
ul. Zamenhofa 2b
63-400 Ostrów Wielkopolski

Pracownia Projektowa
Infrastruktury Drogowej
Marcin Kasalka
ul. Starorzyncka 25, 63-400 Ostrów Wielkopolski
tel. 607 335 607, 505 281 941 fax. 62 594 40 12


Projekt budowlany-wykonawczy

Rozbudowa ulicy Bukowej w Ostrowie Wielkopolskim

listopad 2013r.

4.0

PROFIL PODŁUŻNY

SKALA 1: 50

| | | |
|---|---|---|
| PROJEKTANT | mgr inż. Marcin Kasalka WKP/0026/POOD/11 bez ograniczeń w specjalności drogowej | |
| SPRAWDZIŁ/A | inż. Rafał Bober | |
| | mgr inż. Michał Nowak | |
| | mgr inż. Tomasz Drążewski | |