


UfckU jezdnia rYY  
 pas drogowy drogi powiatowej ul. Grabowska

Dfc^fi fcW| XYbUg |DJ 7II & « %S  
 nZlha nDD@&l ; , a tU| ũS% %a

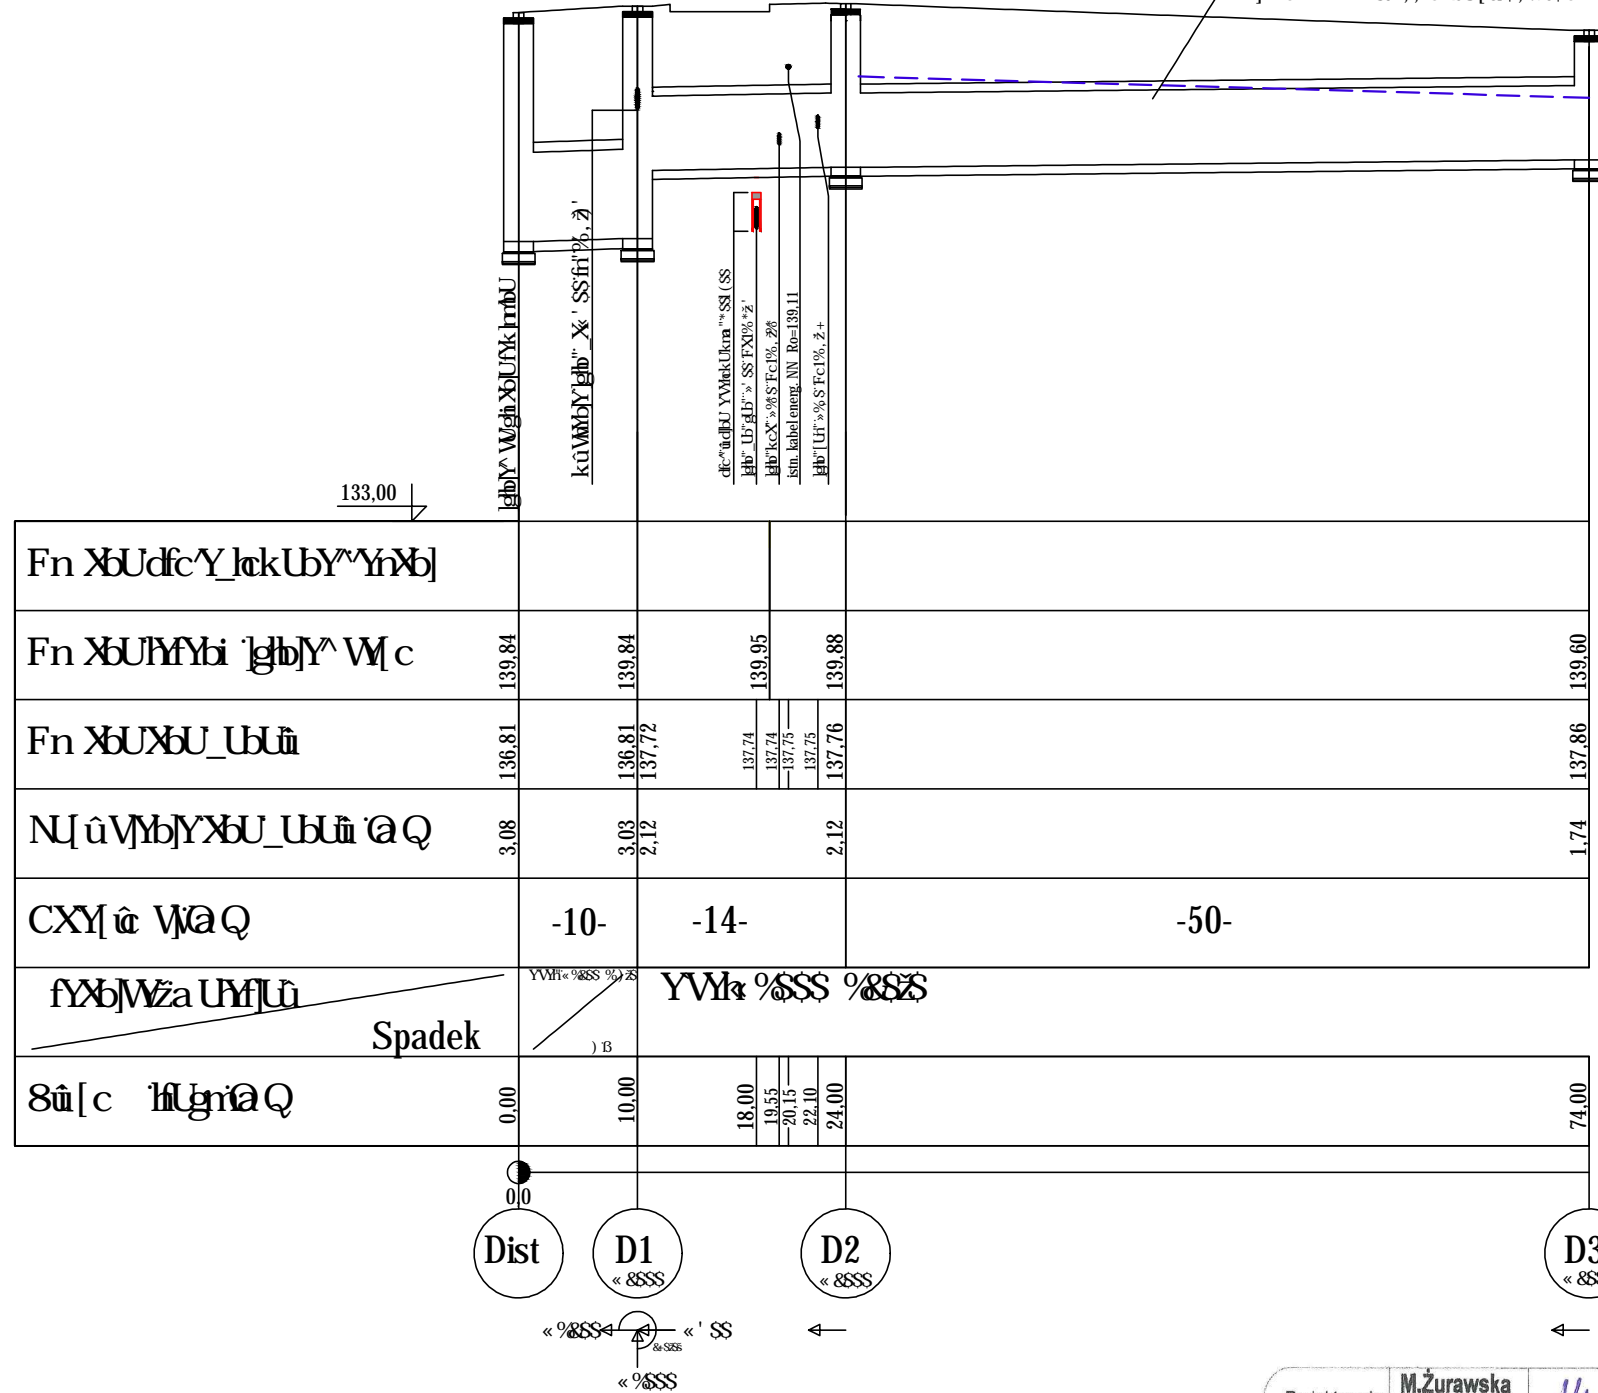

Projektowała	M. Żurawska WKP/0273/PWOS/06 specjalność - instalacyjna	INSTAL - M Monika Żurawska
Sprawdził	J. Grzelak 7131-7132/37/PW/2002 specjalność - instalacyjna	ul. Częstochowska 123A, 62-800 Kalisz tel. 539-958-129
Skala	1:500	Nr rysunku 2a
Miejscowość Data	Kalisz, sierpień 2015r	

NAZWA INWESTYCJI: BUDOWA KANALIZACJI DESZCZOWEJ NA DRODZE GMINNEJ ŁĄCZĄCEJ UL. DRZYMAŁY Z UL. GRABOWSKĄ W OSTROWIE WIELKOPOLSKIM, NA ODCINKU OD UL. WILCZEJ DO UL. GRABOWSKIEJ			
ELEMENT: PRZEBUDOWA SIECI GAZOWEJ ŚREDNIEGO CIŚNIENIA W ZWIĄZKU Z USUNIĘCIEM KOLIZJI Z KOLEKOREM KANALIZACJI DESZCZOWEJ W UL. GRABOWSKIEJ			
INWESTOR : Miejski Zarząd Dróg w Ostrowie Wielkopolskim			
AUTOR: KOMPROJEKT Zenobiusz Lewandowski Nadzory Techniczne, Projektowanie ul. Tatrzańska 108, 62-800 Kalisz; tel./fax 62 766 06 47 e-mail: biuro@komprojekt.pl			
BRANŻA: SIEĆ GAZOWA			
PROJEKTANT:	IMIĘ I NAZWISKO: mgr inż. Monika Żurawska	NR UPRAWNIENIĘ: WKP/0273/PWOS/06 specj.: instalacyjna	PODPIS:
SPRAWDZAJĄCY:	inż. Jarosław Grzelak	7131-7132/37/PW/2002 specj.: instalacyjna	
NAZWA RYSUNKU: PROFIL KANALIZACJI DESZCZOWEJ			
SKALA: 1:100	NR RYSUNKU: 2A	DATA: wrzeień 2015	

PROJEKT JEST CHRONIONY PRAWEM AUTORSKIM ZGODNIE Z USTAWĄ Z DNIA 4 LUTEGO 1994 O PRAWIE AUTORSKIM I PRAWACH POKREWNYCH (DZ. U. 00.80.904 Z PÓZ. ZM.), I NIE MOŻE BYĆ KOPIOWANY BEZ PISEMNEJ ZGODY AUTORÓW