




STUDZIENKA KANALIZACYJNA
DIN Ø1200

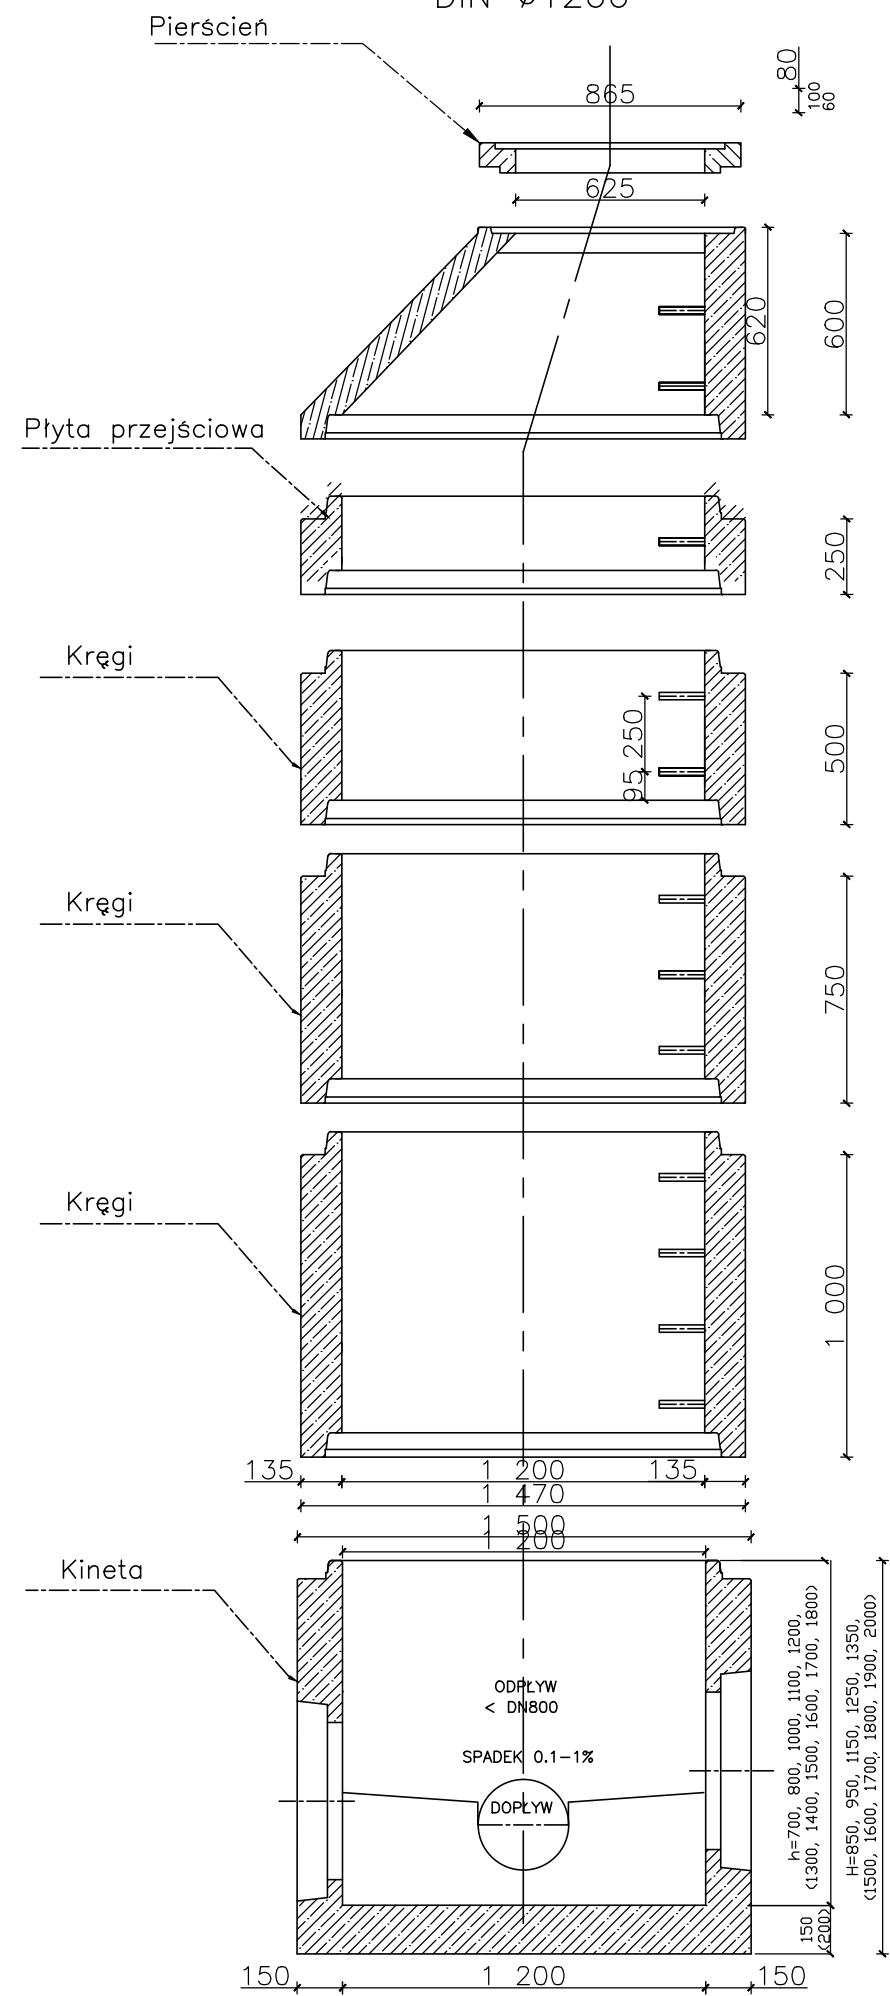


STUDZIENKA KANALIZACYJNA
Ø1200

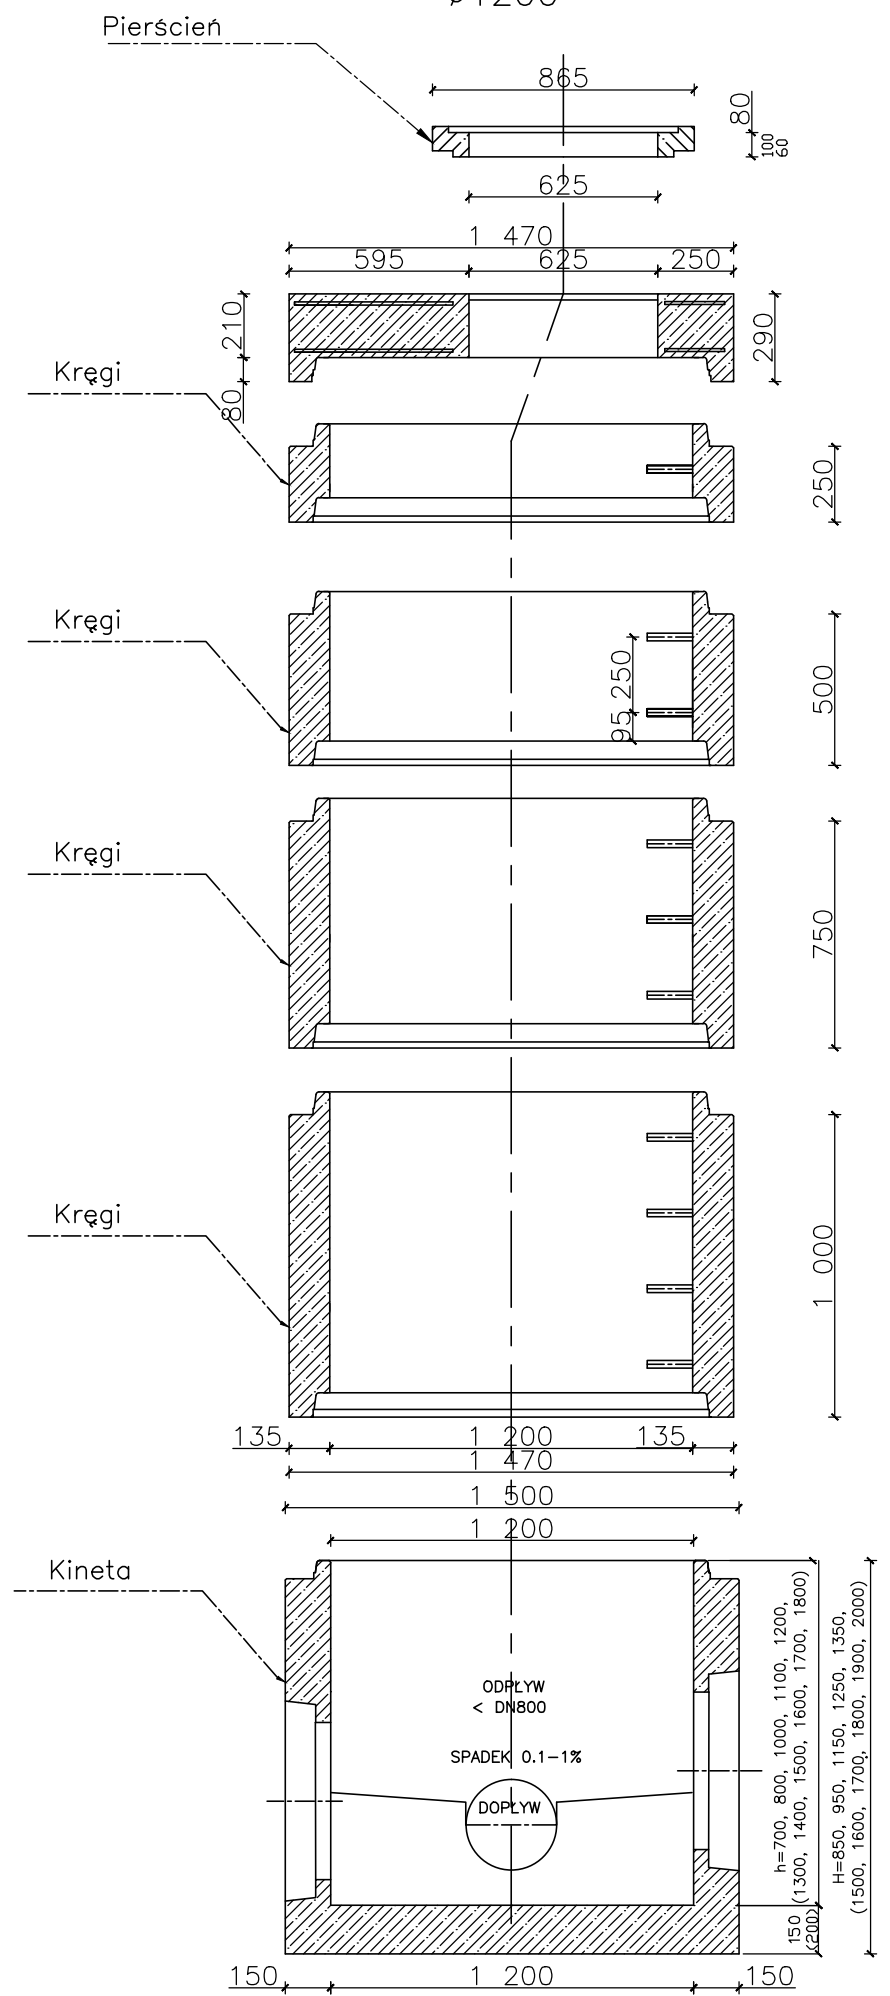

STUDZIENKA KANALIZACYJNA
Ø1500

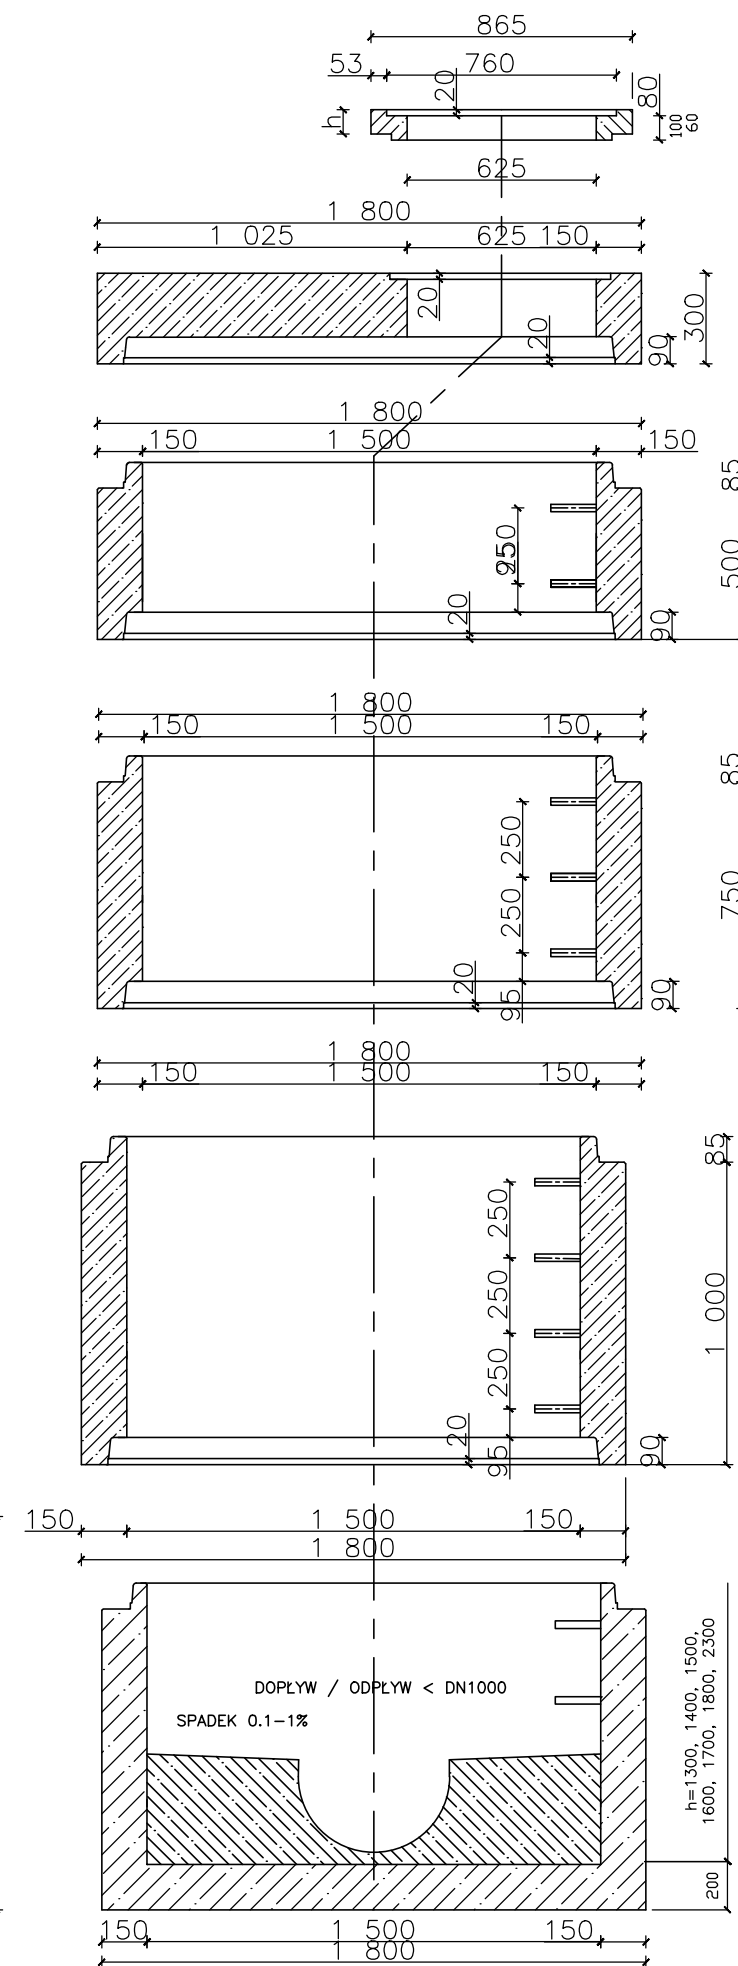

STUDZIENKA KANALIZACYJNA
DIN Ø2000

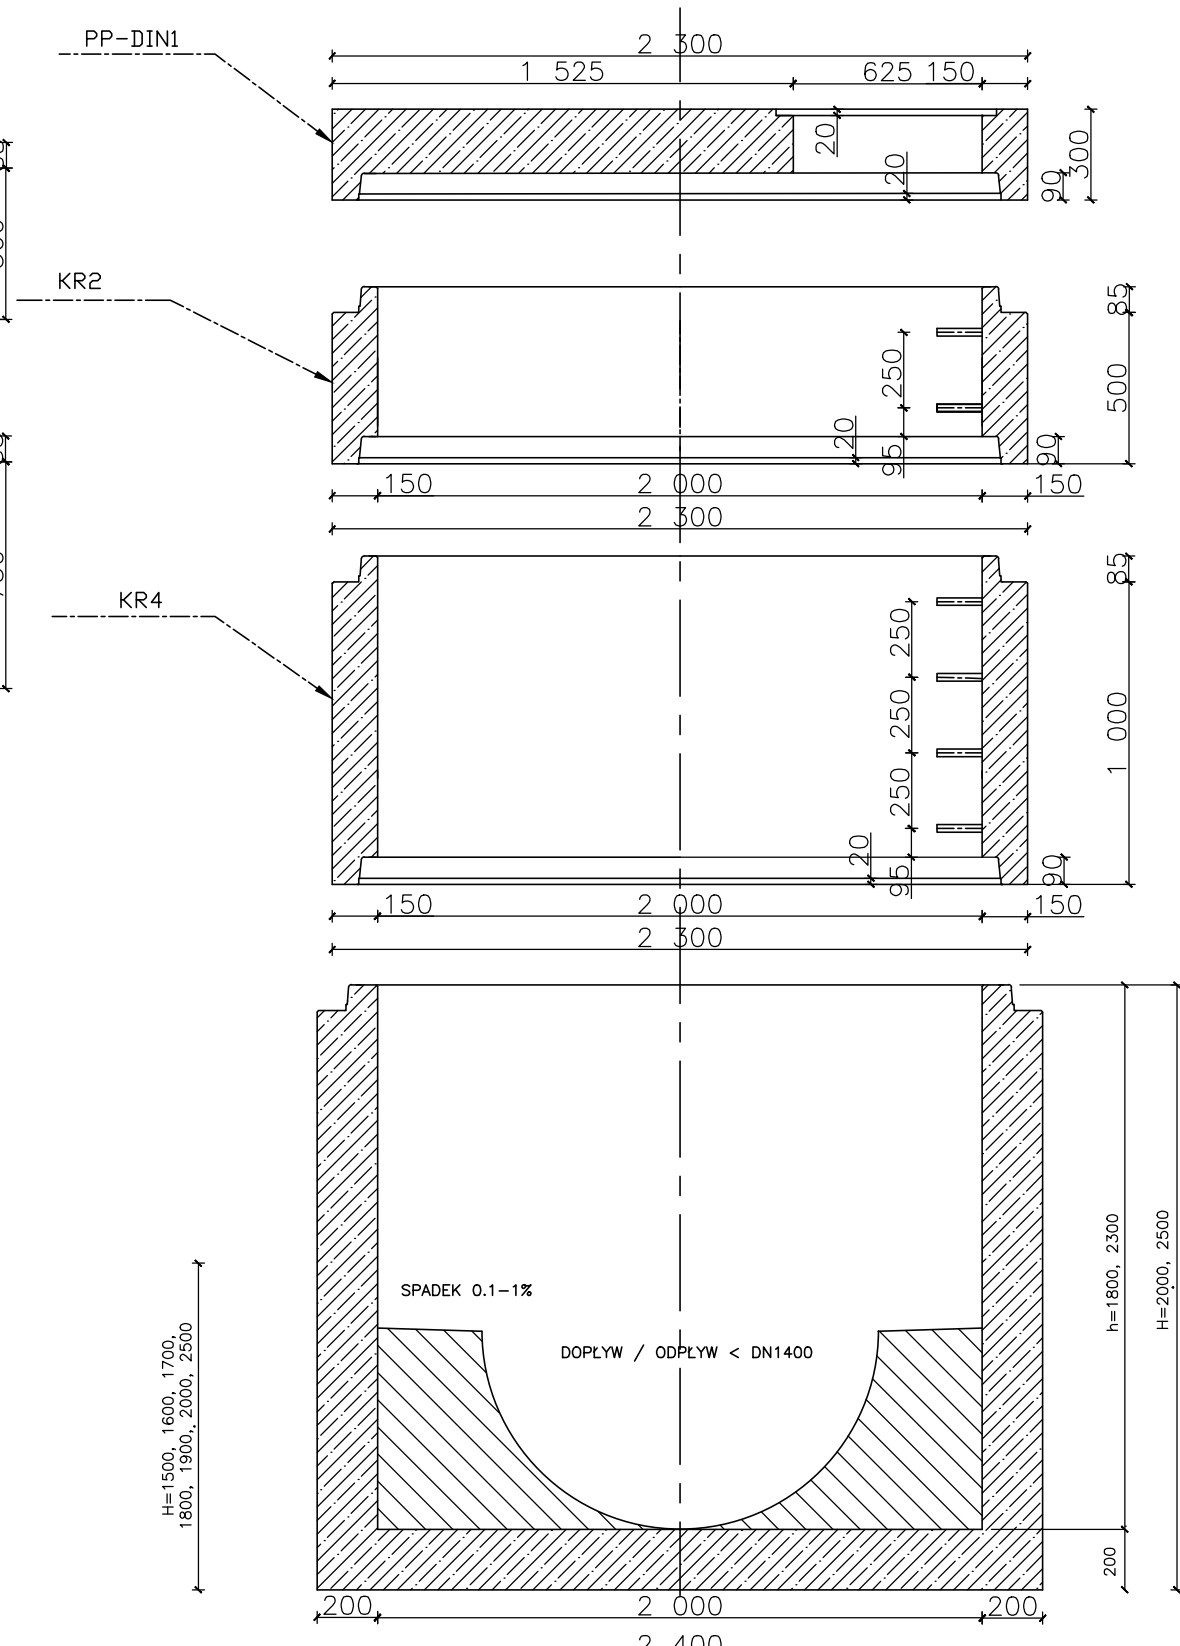

PROJEKT JEST CHRONIONYM PRAWEM AUTORSKIM ZGODNIE Z USTAWĄ Z DNIA 4 LUTEGO 1994 O PRAWIE AUTORSKIM I PRAWACH POKREWNYCH (DZ. UZ. 00.80.904 Z POZ. ZM.), I NIE MOŻE BYĆ KOPIOWANY BEZ PISEMNEJ ZGODY AUTORÓW

NAZWA INWESTYCJI: BUDOWA KANALIZACJI DESZCZOWEJ NA DRODZE GMINNEJ ŁĄCZĄCEJ UL. DRZYMAŁY Z UL. GRABOWSKĄ W OSTROWIE WIELKOPOLSKIM NA ODCINKU OD UL. WILCZEJ DO UL. GRABOWSKIEJ		
INWESTOR: Miejski Zarząd Dróg w Ostrowie Wielkopolskim		
AUTOR: KOMPROJEKT Zenobiusz Lewandowski Nadzory Techniczne, Projektowanie		
ul. Tatrzańska 108, 62-800 Kalisz; tel./fax 62 766 06 47 e-mail: biuro@komprojekt.pl		
BRANŻA: KANALIZACJA DESZCZOWA		
IMIĘ I NAZWISKO: inż. Jarosław Grzelak	NR UPRAWNIENI: 7131-7132/37/PW/2002 specj.: instalacyjna	PODPIS: [Signature]
PROJEKTANT: mgr inż. Monika Żurawska	WKP/0273/PWOS/06 specj.: instalacyjna	
NAZWA RYSUNKU: RYSunEK SZCZEGÓŁOWY STUDNI BETONOWYCH		
SKALA: 1:20	NR RYSUNKU: 3.1	DATA: wrzesień 2015