


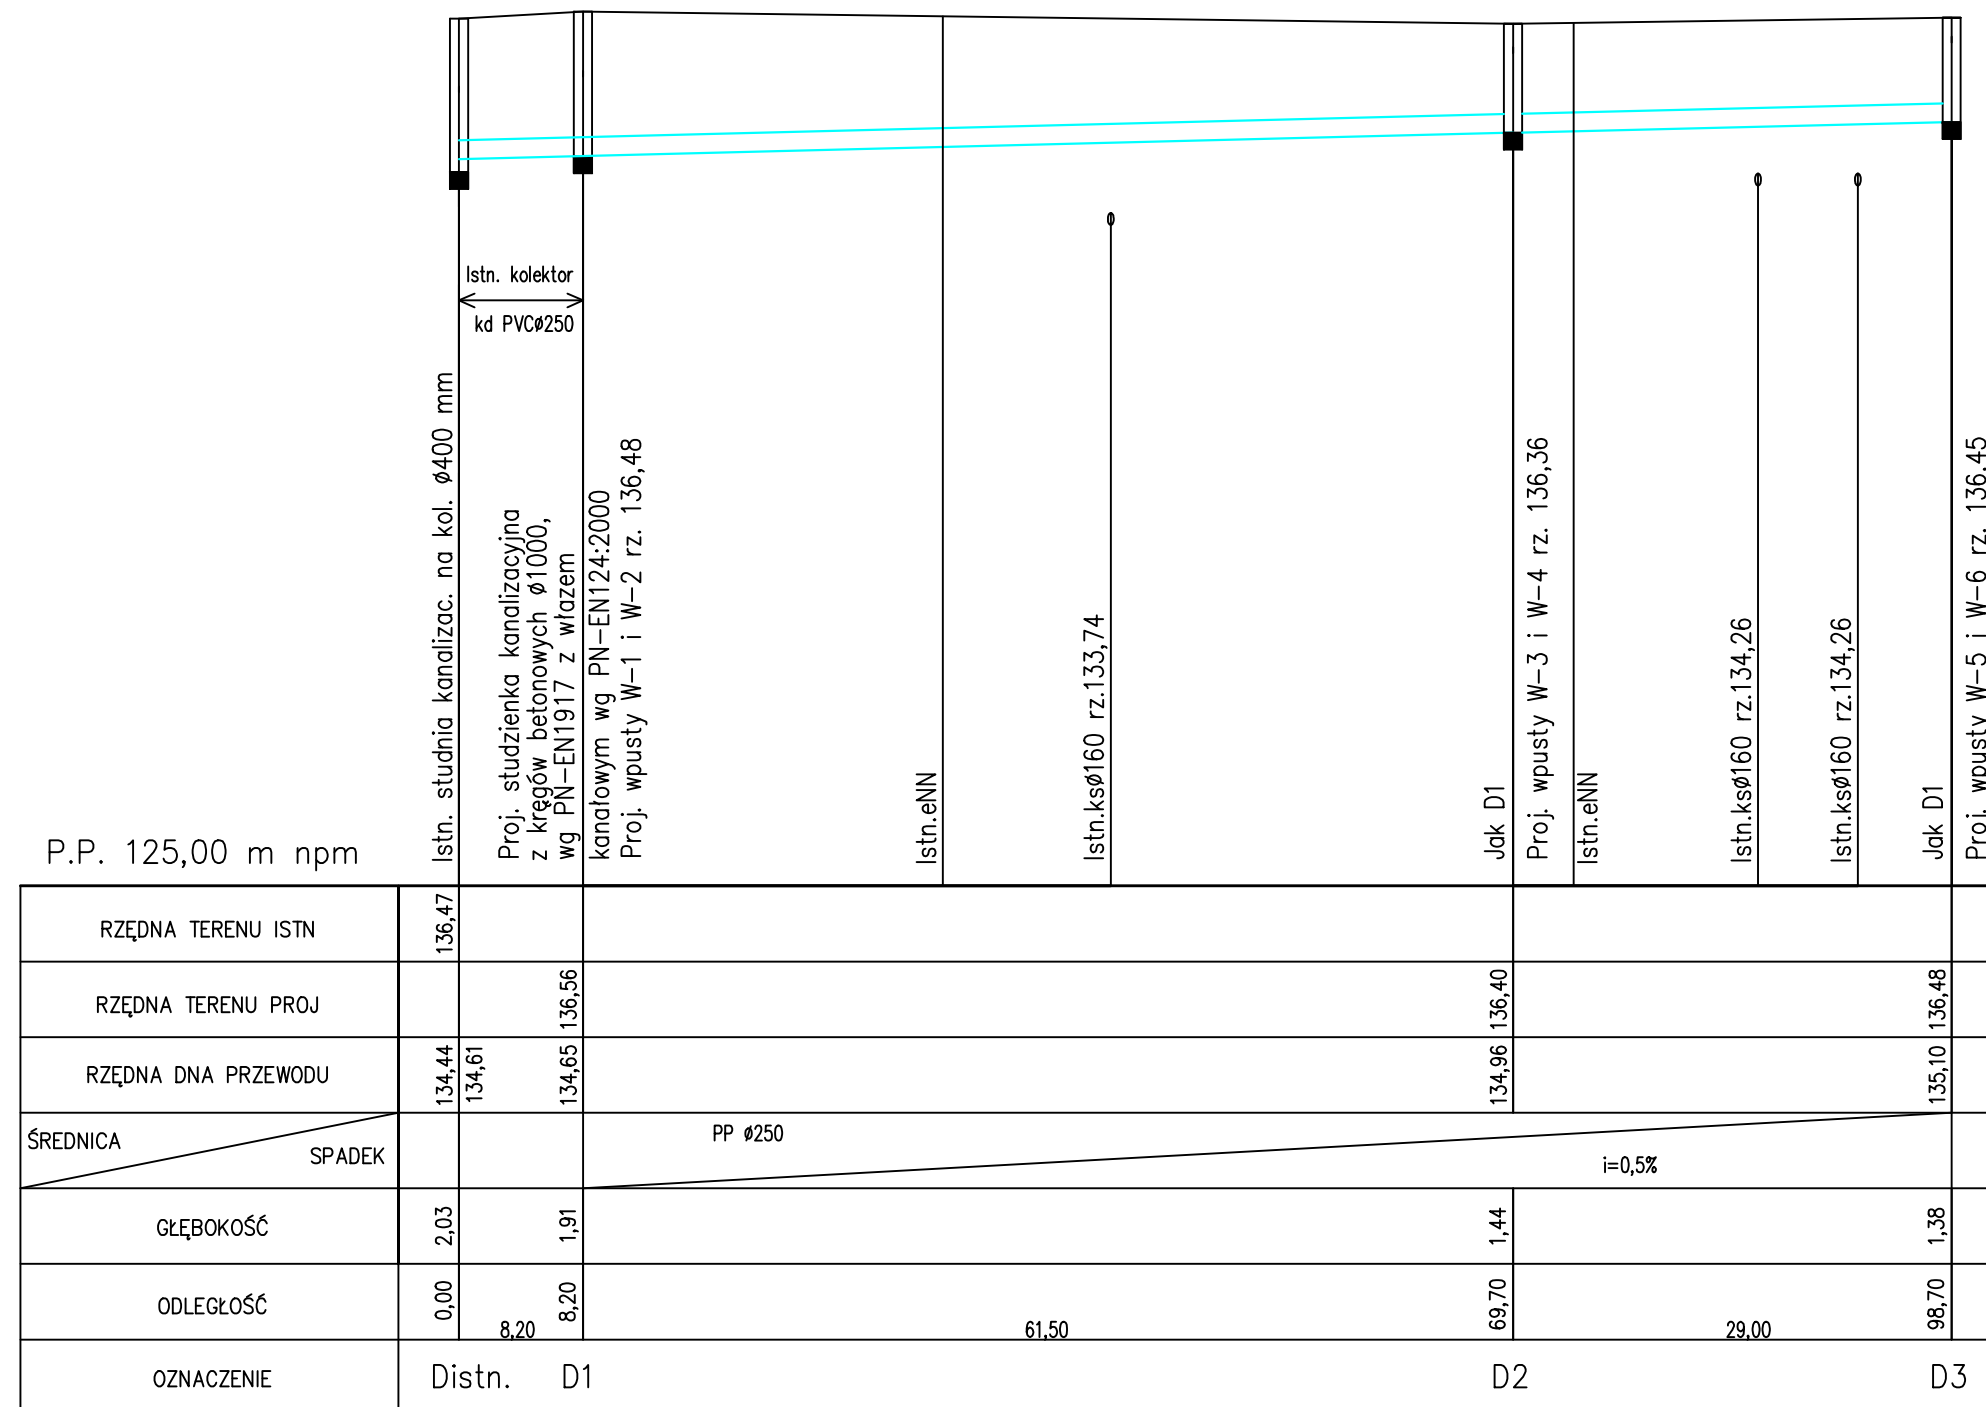

Sieć kanalizacji deszczowej wykonywać z rur
PP SN 8, $\varnothing 250$ mm



 INWESTOR Miejski Zarząd Dróg w Ostrowie Wielkopolskim ul. Zamenhofska 2b 63-400 Ostrow Wielkopolski		Jednostka projektująca 	
TYTUŁ			
Przebudowa ul. Głowackiego w Ostrowie Wielkopolskim od ul. Poniatowskiego w kierunku południowym			
województwo wielkopolskie		powiat ostrowski	miasto Ostrow Wlkp.
Profile podłużne kolektorów deszczowych		Skala	Nr rysunku
		1:50 1:500	3
Stanowisko	Imię i Nazwisko	Nr uprawnień	Data
Opracowanie			wrzesień 2015r.
Projektant	Janusz Grabia	527/89/PW	
Weryfikator	Jerzy Mańczyk	71/87/PW	