


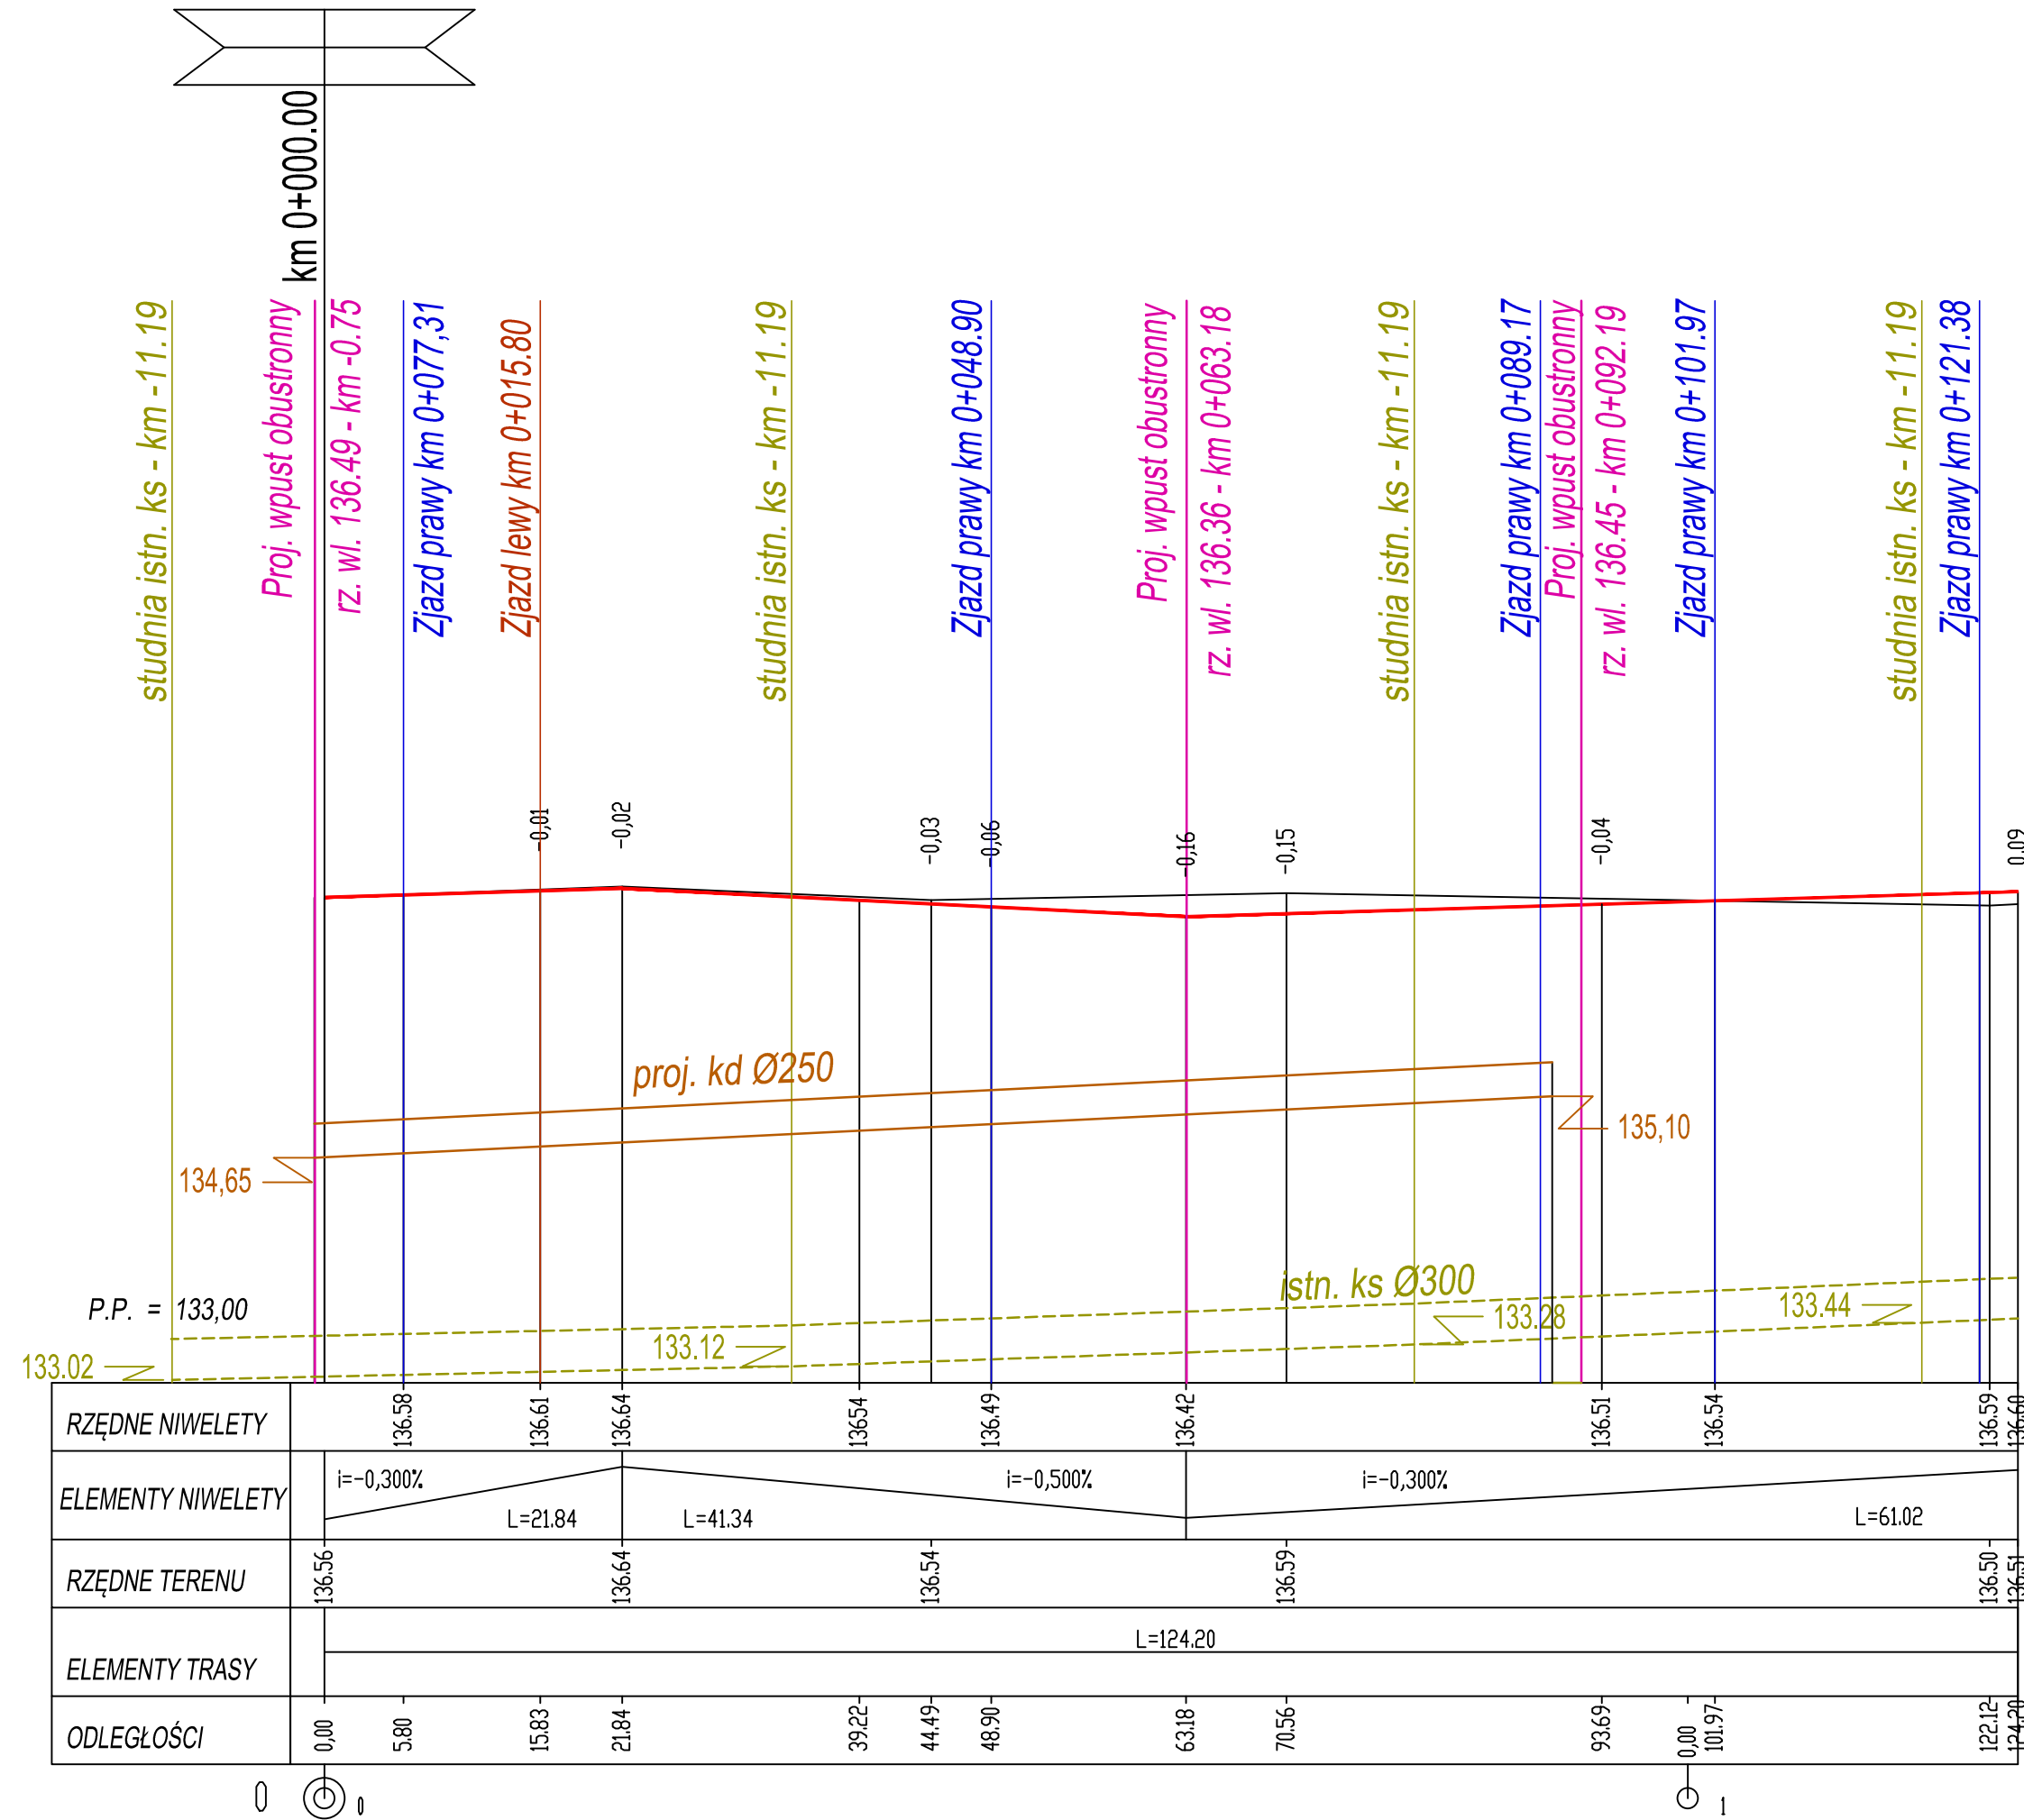

Skrzyżowanie z ul. Poniatowskiego



INWESTOR  Miejski Zarząd Dróg w Ostrowie Wielkopolskim ul. Zamenhofska 2b 63-400 Ostrow Wielkopolski		Jednostka projektująca 	
TYTUŁ			
Przebudowa ul. Głowackiego w Ostrowie Wielkopolskim od ul. Poniatowskiego w kierunku południowym			
województwo wielkopolskie		powiat ostrowski	miasto Ostrow Wlkp.
		Skala	Nr rysunku
		1:50	4
		1:500	
Stanowisko	Imię i Nazwisko	Nr uprawnień	Data
Opracowanie			
Projektant	B. Rajch	7131/7/P/2002	wrzesień 2015r.
Weryfikator	E. Zbytniewska	139/81/Pw	