



### PROFIL PODŁUŻNY A-B-E

skala 1:200

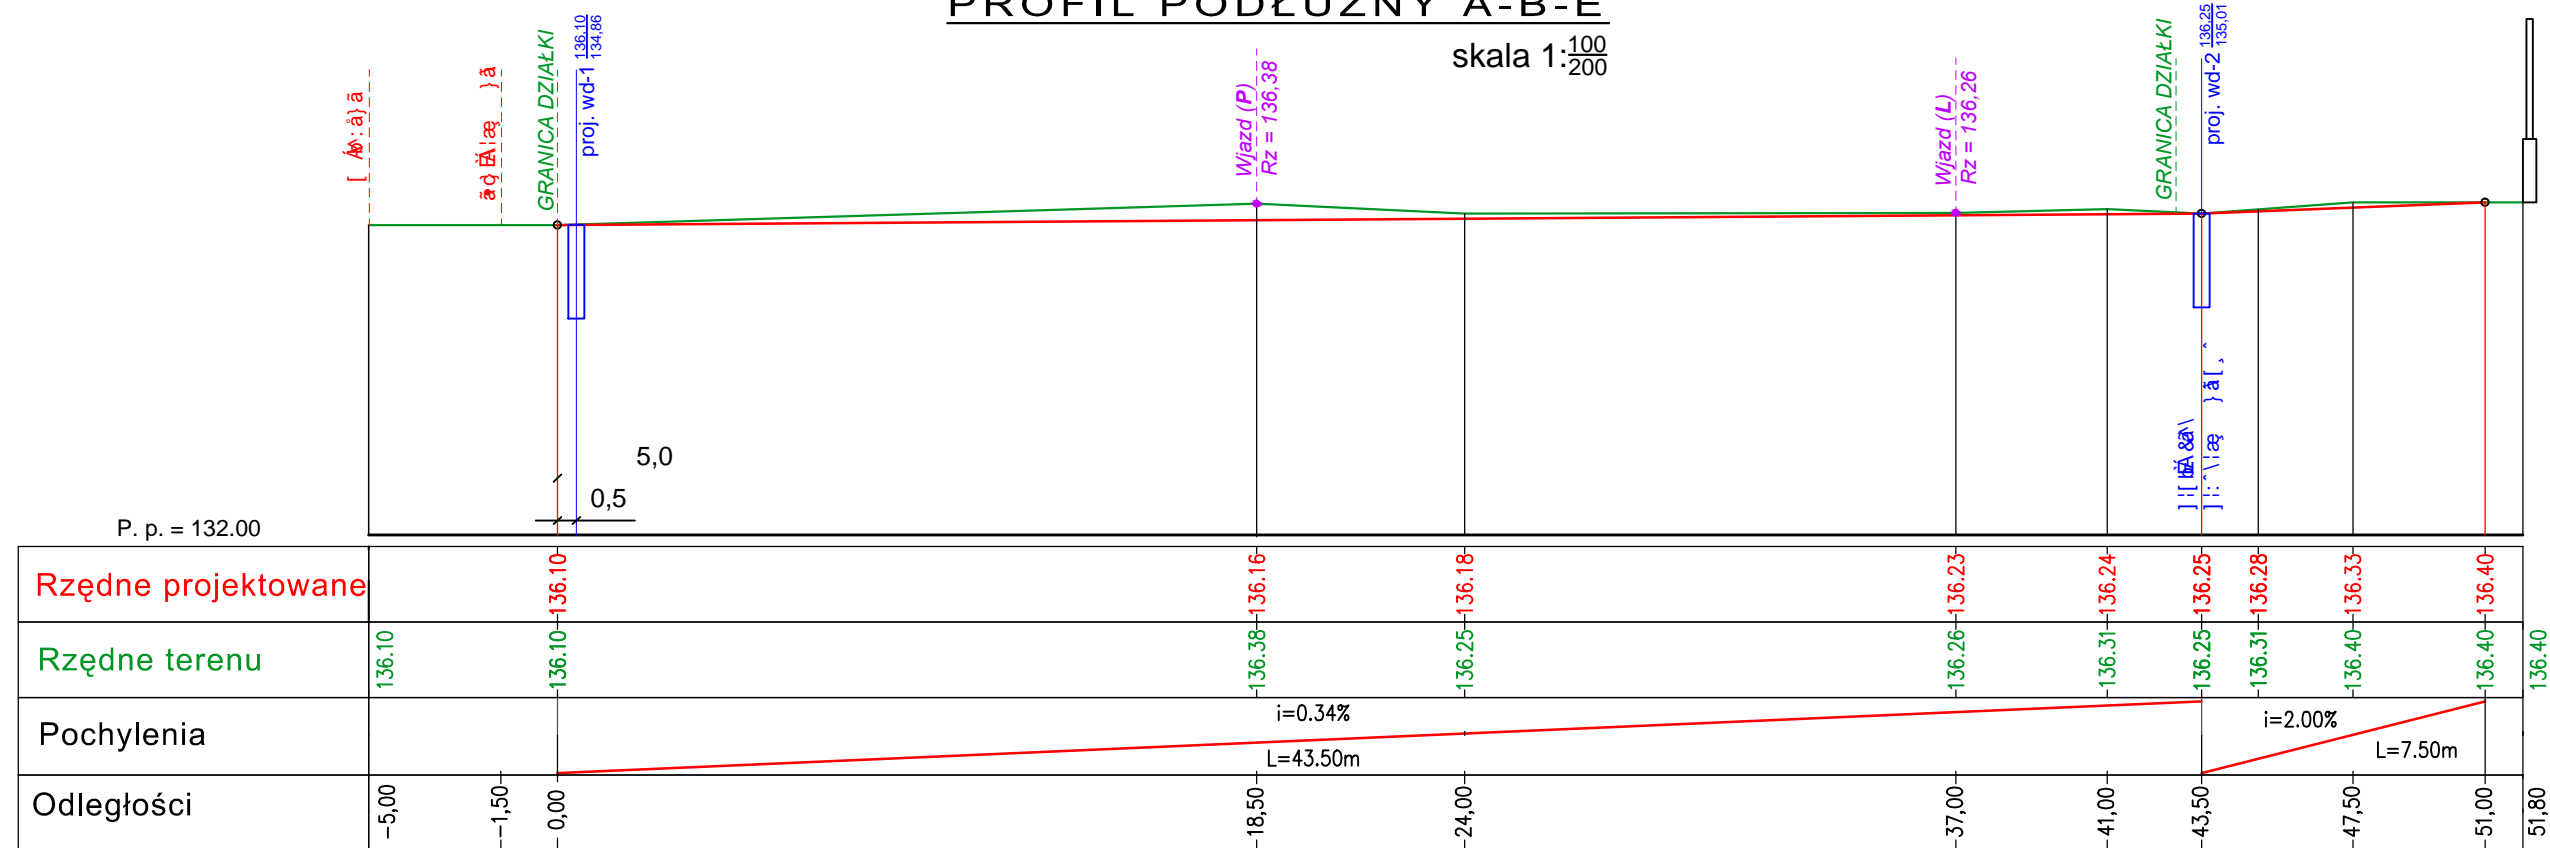

### PROFIL PODŁUŻNY C-B-H-G

skala 1:200

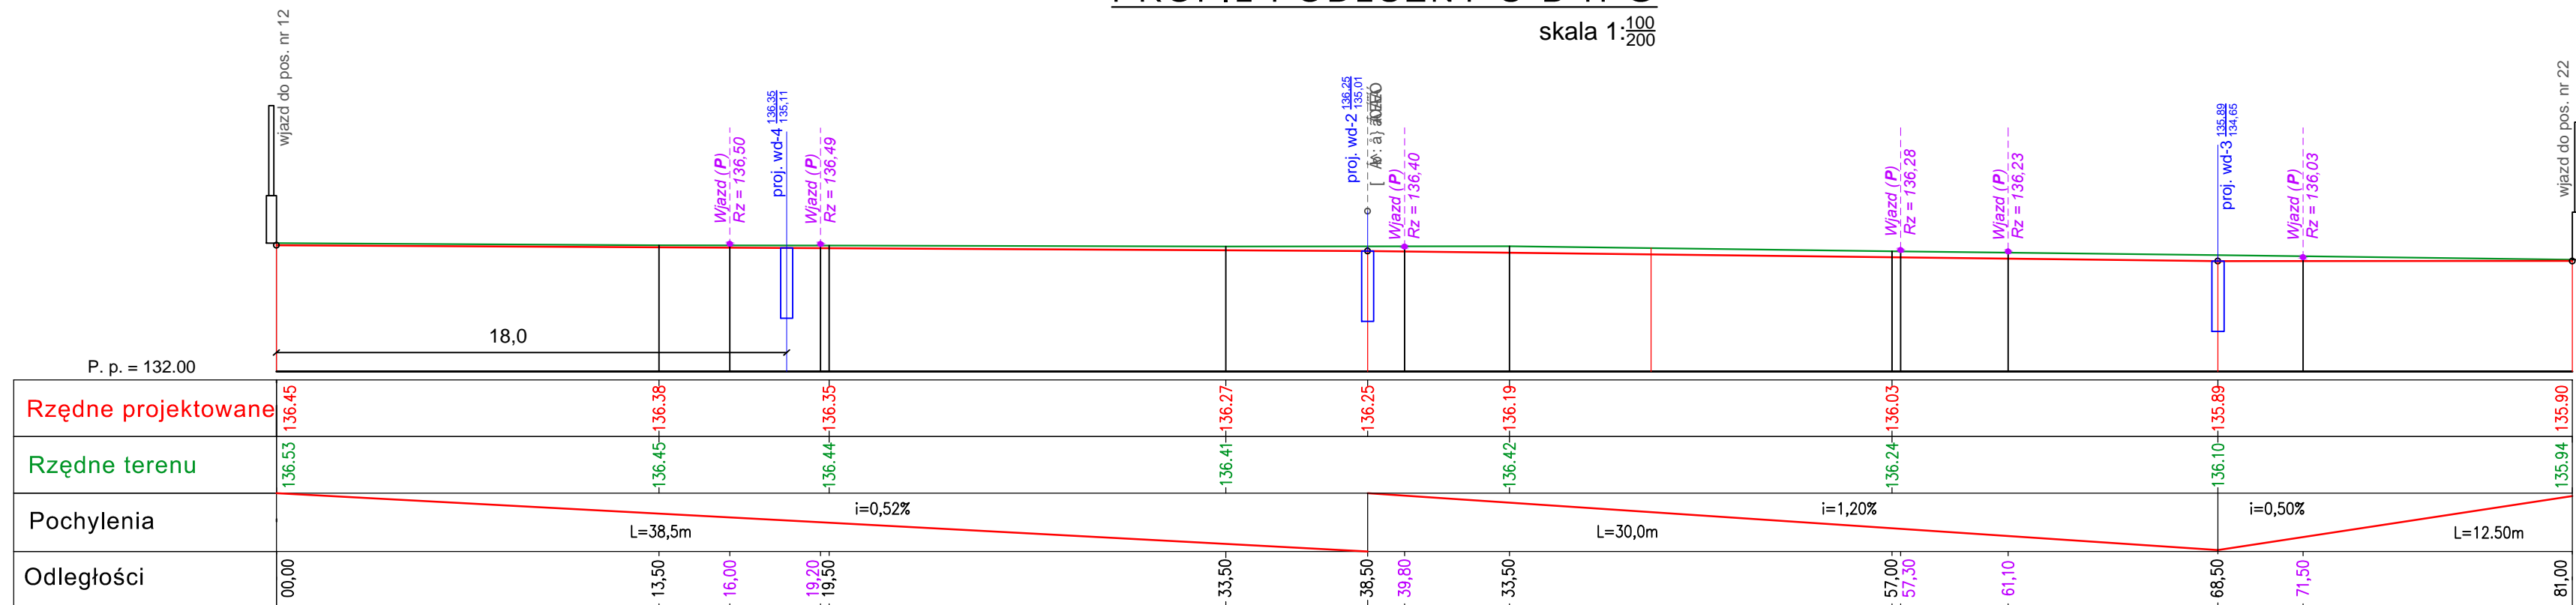

NAZWA INWESTYCJI: <b>BUDOWA NAWIERZCHNI CIĄGU PIESZO-JEZDNEGO NA UL. IŁŁAKOWICZÓWNY W OSTROWIE WIELKOPOLSKIM</b>			
INWESTOR: <b>Miejski Zarząd Dróg w Ostrowie Wielkopolskim</b>			
AUTOR: <b>KOMPROJEKT Zenobiusz Lewandowski Nadzory Techniczne, Projektowanie</b>			
ul. Tatrzańska 108, 62-800 Kalisz; tel./fax 62 766 06 47 e-mail: biuro@komprojekt.pl			
BRANŻA: <b>DROGOWA</b>			
PROJEKTANT:	IMIĘ I NAZWISKO:	NR UPRAWNIENI:	PODPIS:
	mgr inż. Zenobiusz Lewandowski	UAN.7342-70/94	
NAZWA RYSUNKU: <b>PROFILE PODŁUŻNE</b>			
SKALA: 1:200	NR RYSUNKU: <b>2</b>	DATA: czerwiec 2015	

PROJEKT JEST CHRONIONY PRAWEM AUTORSKIM ZGODNIE Z USTAWĄ Z DNIA 4 LUTEGO 1994 O PRAWIE AUTORSKIM I PRAWACH POKREWNYCH (DZ. U. 00.80.904 Z PÓZ. ZM.), I NIE MOŻE BYĆ KOPIOWANY BEZ PISEMNEJ ZGODY AUTORÓW