



Studnia deszczowa, betonowa DN 500 z osadnikiem  
**WPUST PRZYKRAWĘŻNIKOWY**


**Widok A-A**

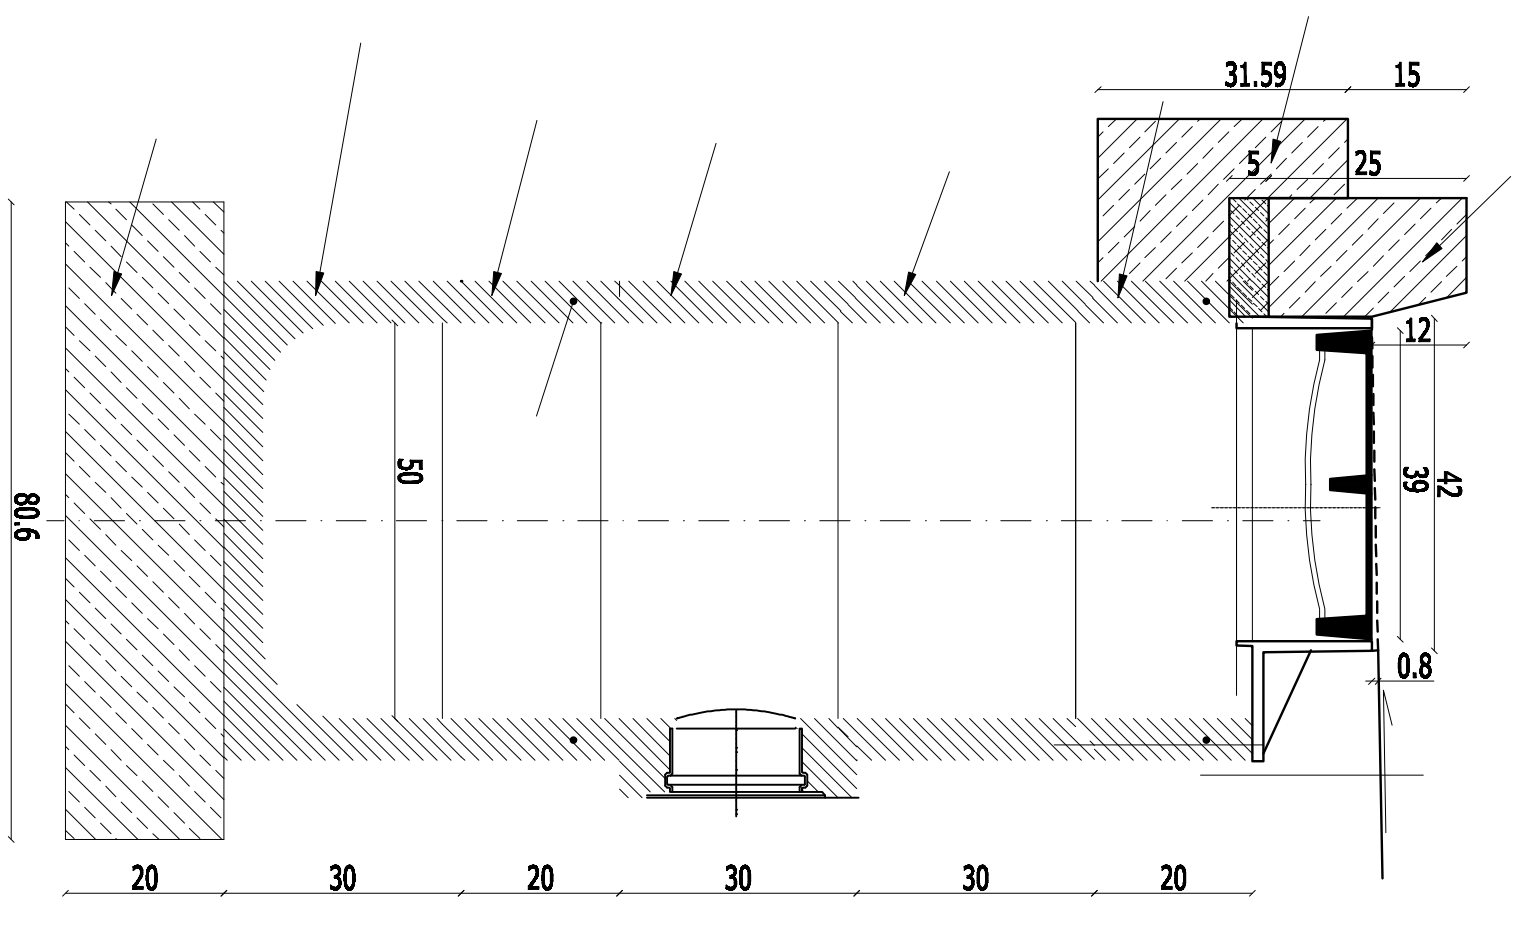

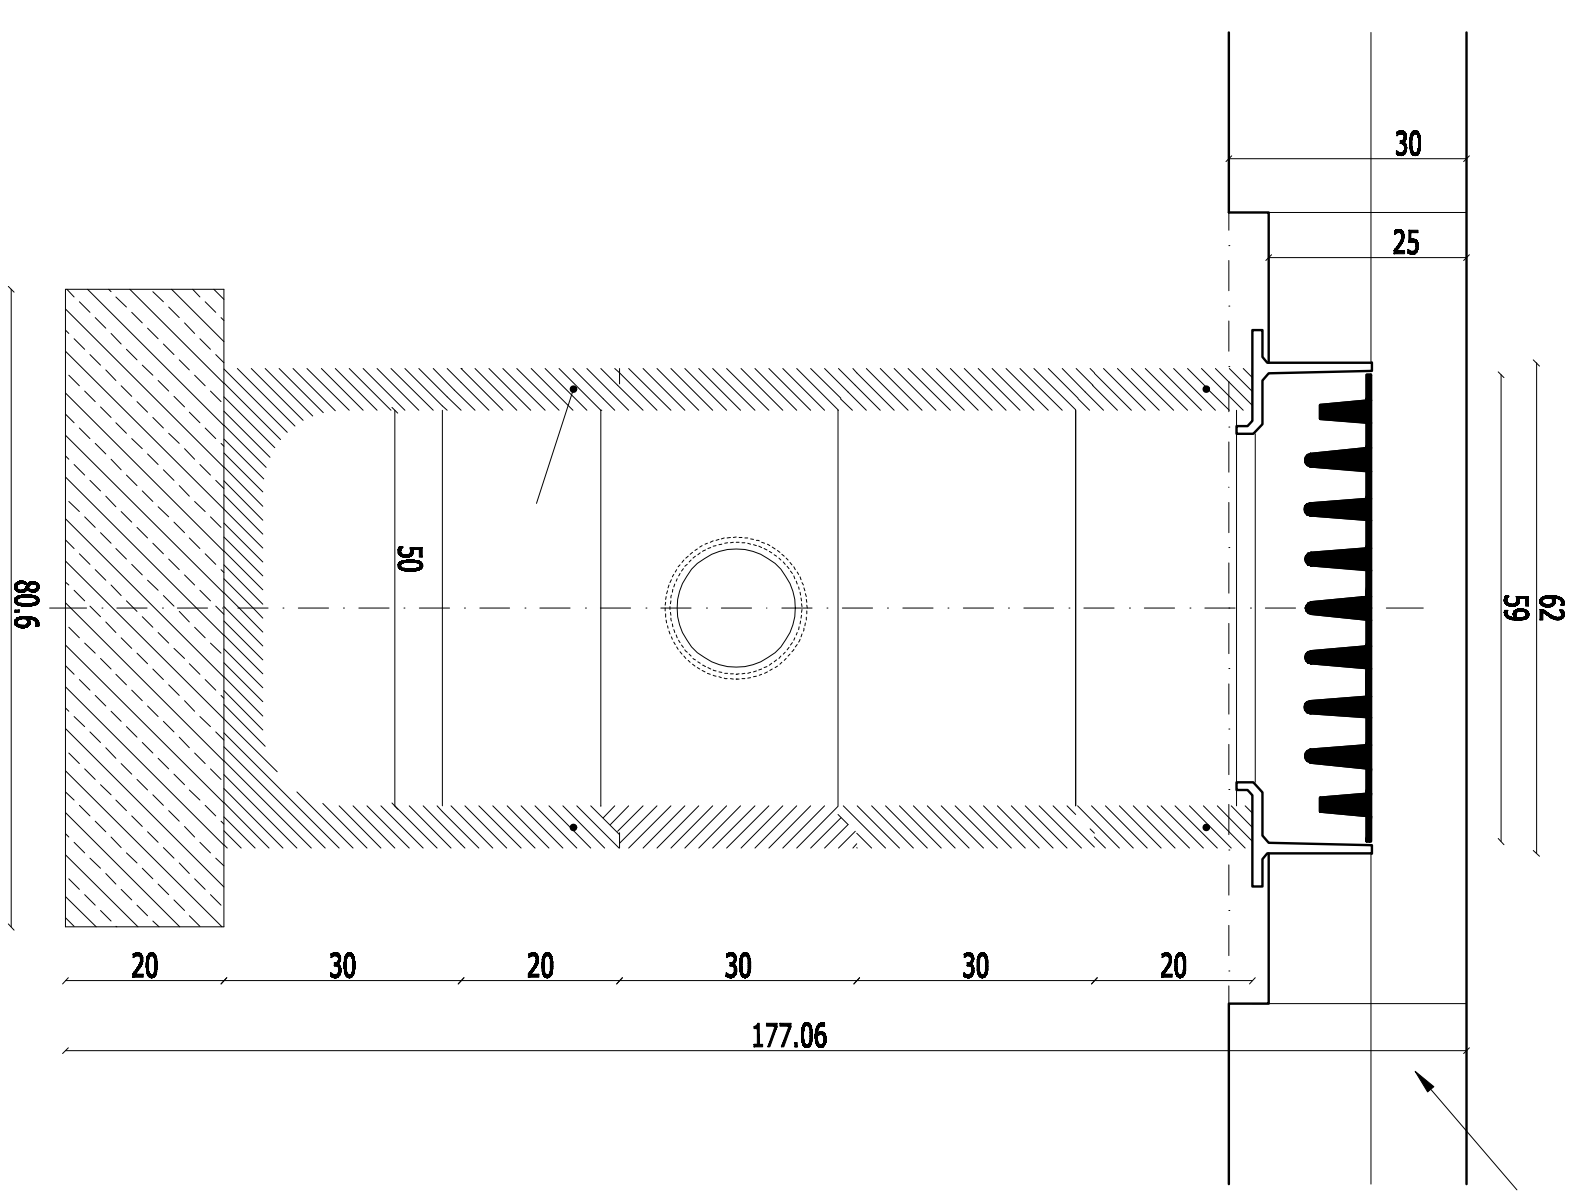

**Widok B-B**

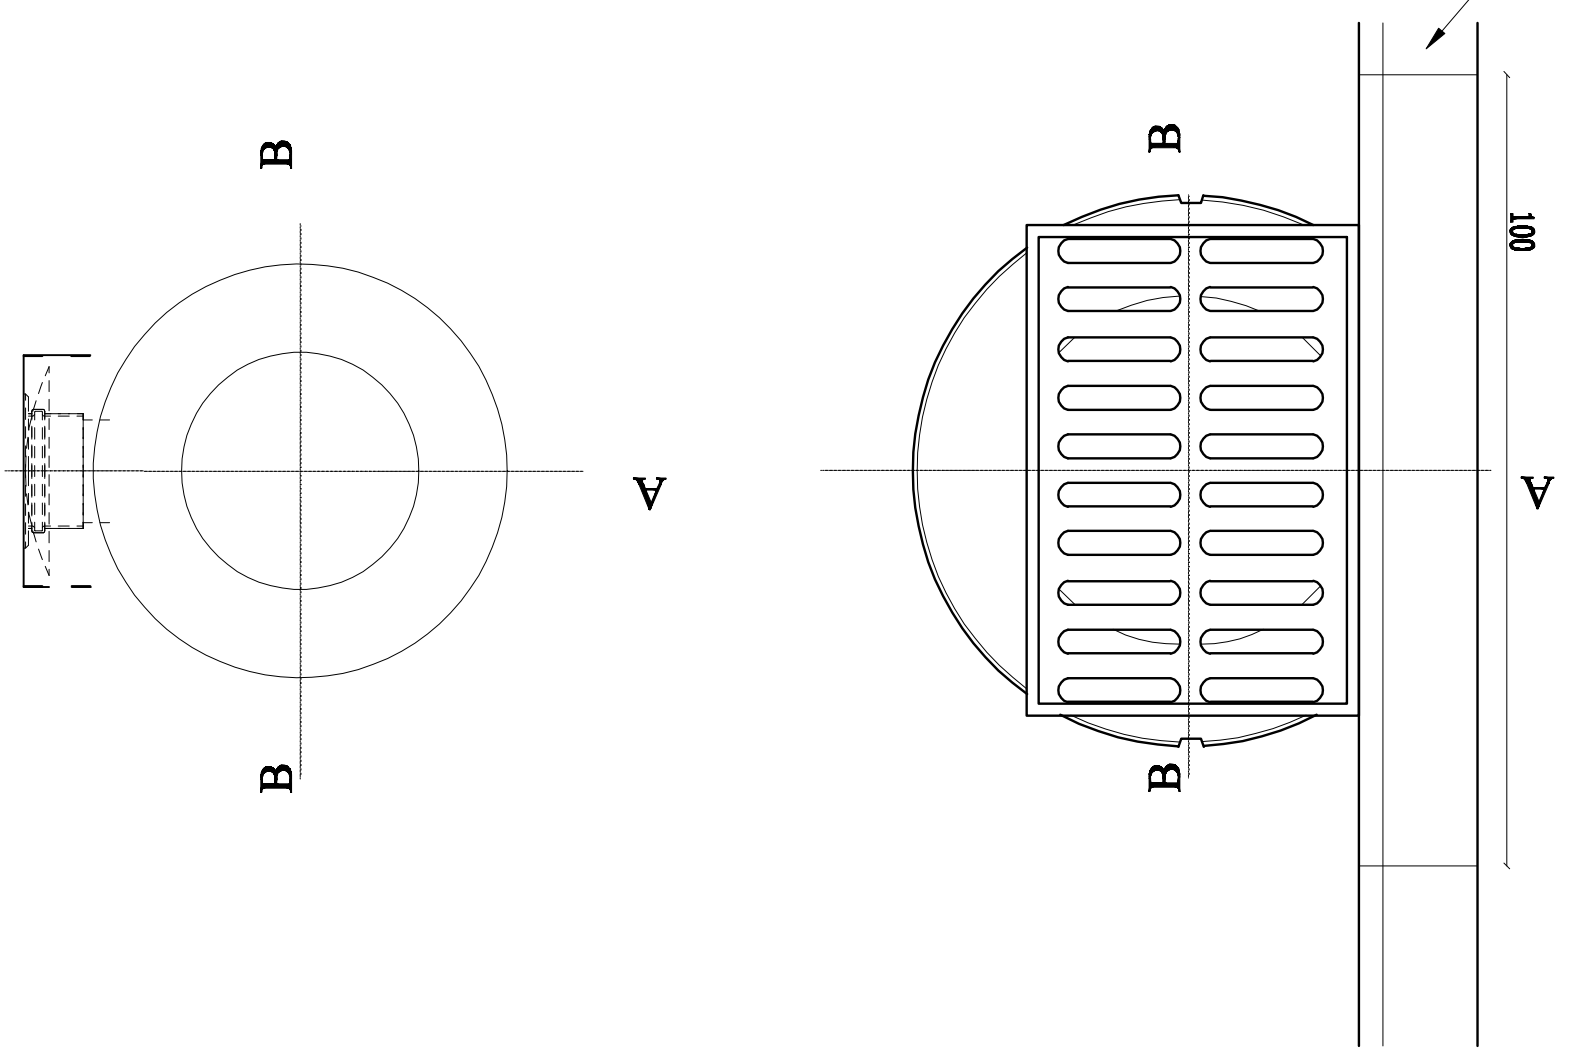

**Wpust ściękowy, uliczny, kolumnowy kl. D400**



 <p><b>Miejski Zarząd Dróg</b>          ul. Zamienioła 2b          63-400 Ostrow Wielkopolski</p>	
 <p><b>P.P.I.D. KASALKA</b>          ul. Staroprzygodzka 25,          63-400 Ostrow Wielkopolski          tel. 607 335 657, 505 281 941</p>	
Numer projektu - 429	
AutoCAD CIV 3D - 343-46328280, 390-6630497, 398-46516298	
Przebudowa ul. Jagodowej w Ostrowie Wielkopolskim	
<b>6.0</b>	
<b>SZCZEGÓLNY KONSTRUKCYJNE</b>	
<b>SMAL1#</b>	
PROJEKTANT	mgr inż. Marcin Kasalka WKP/0305/POOD/11
ASYSTENCI	inż. Rafał Bobek mgr inż. Tomasz Dryjański
lipiec 2015r.	