Schemat podłączenia przykanalików Ø 160 do kanału deszczwego Ø 315

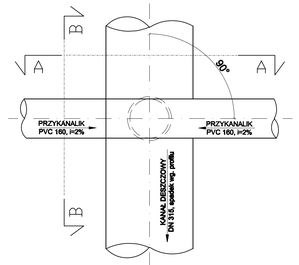

Wpust ściekowy, uliczny, kołnierzowy kl. D400

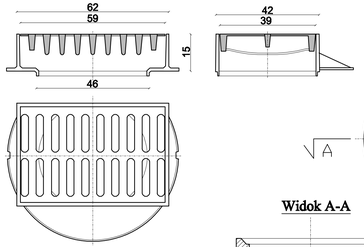

Studnia deszczowa, betonowa DN 500 z osadnikiem

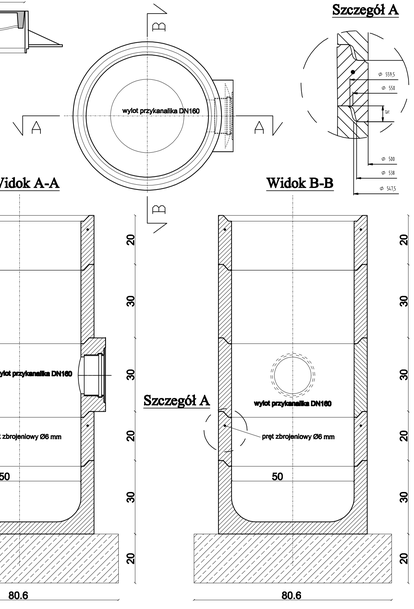

Studnia rewizyjna betonowa DN1000 ze stożkiem DN1000/625

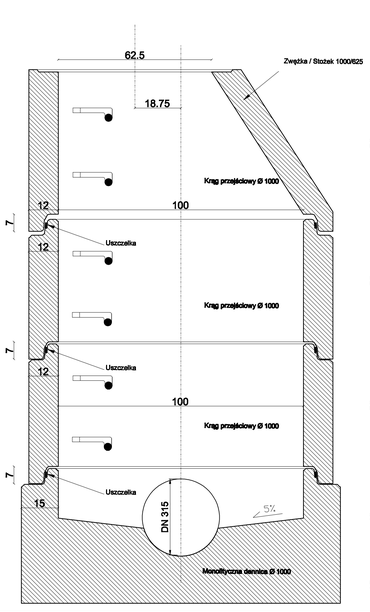

Właz kanałowy, okrągły, żeliwny kl. D400 z pokrywą wypełnioną betonem

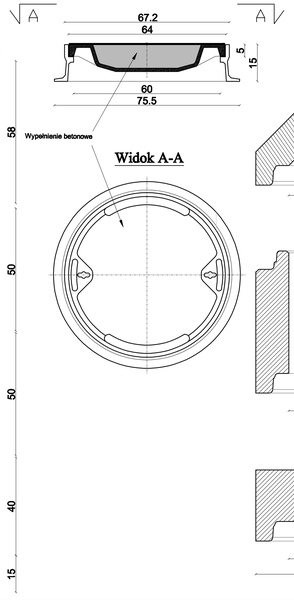

Elementy pośrednie - kręgi, zwężki, płyty przykrywowe

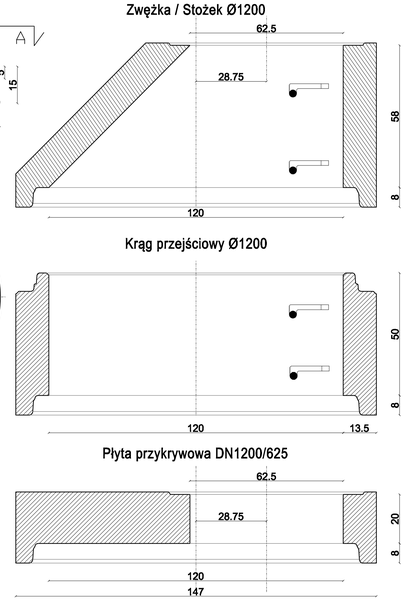

ODNOWIENIE PASA DROGOWEGO

	Miejski Zarząd Dróg ul. Zamenhofa 2b 63-400 Ostrów Wielkopolski
	Pracownia Projektowa Infrastruktury Drogowej Marcin Kasalka ul. Staroprzygodzka 25 , 63-400 Ostrów Wielkopolski tel. 607 335 657, 505 281 941 fax. 62 594 40 12
Budowa kanału deszczowego w ulicy Jankowskiego w Ostrowie Wielkopolskim	listopad 2013r.
SZCZEGÓŁY KONSTRUKCYJNE	4.0
	SKALA 1:10
PROJEKTANT	mgr inż. Marcin Kasalka WKPO/0200/POOD/11 Uprawnienia do projektowania bez ograniczeń w specjalności drogowej
ASYSTENCI	inż. Rafał Bober
	mgr inż. Michał Nowak
	mgr inż. Tomasz Dryjański

Projekt budowlany-wykonawczy