ul.Kościuszki, km 0+602,00

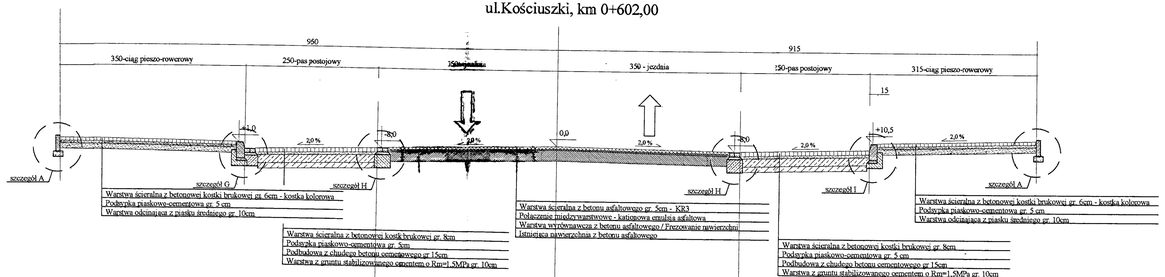

ul.Kościuszki, km 0+708,00

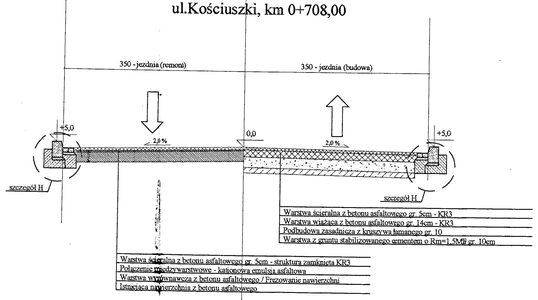

ul.Parkowa km 0+045,00

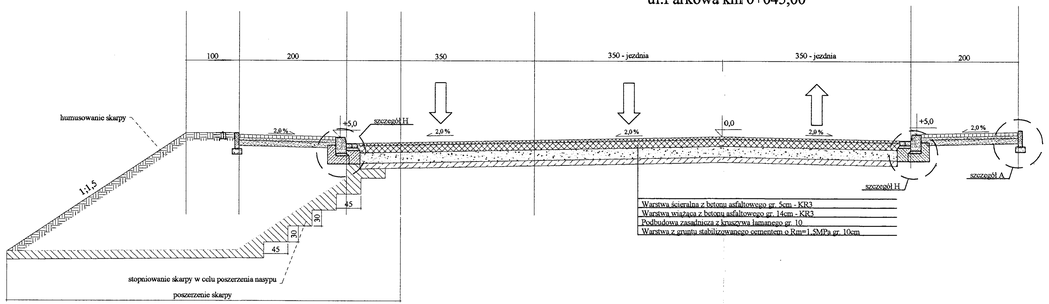

PRZEDMIAR PROJEKTOWA
mgr inż. MARCIN KOWALSKA

Przebudowa ulicy Kościuszki w Ostrowie Wielkopolskim

wrzesień 2009r.

4.2

PRZEKROJE KONSTRUKCYJNE

SKALA 1:50

OPRACOWAŁ	mgr inż. Marcin Kasałka	
PROJEKTANT	mgr inż. Tomasz Kubiak 51/PW/90	
SPRAWDZIŁ	mgr inż. Andrzej Lekl 7342-172/94	

AUTOCAD LT 2008 - s.n.540-45060560