



Technologia kaskady wewnętrznej

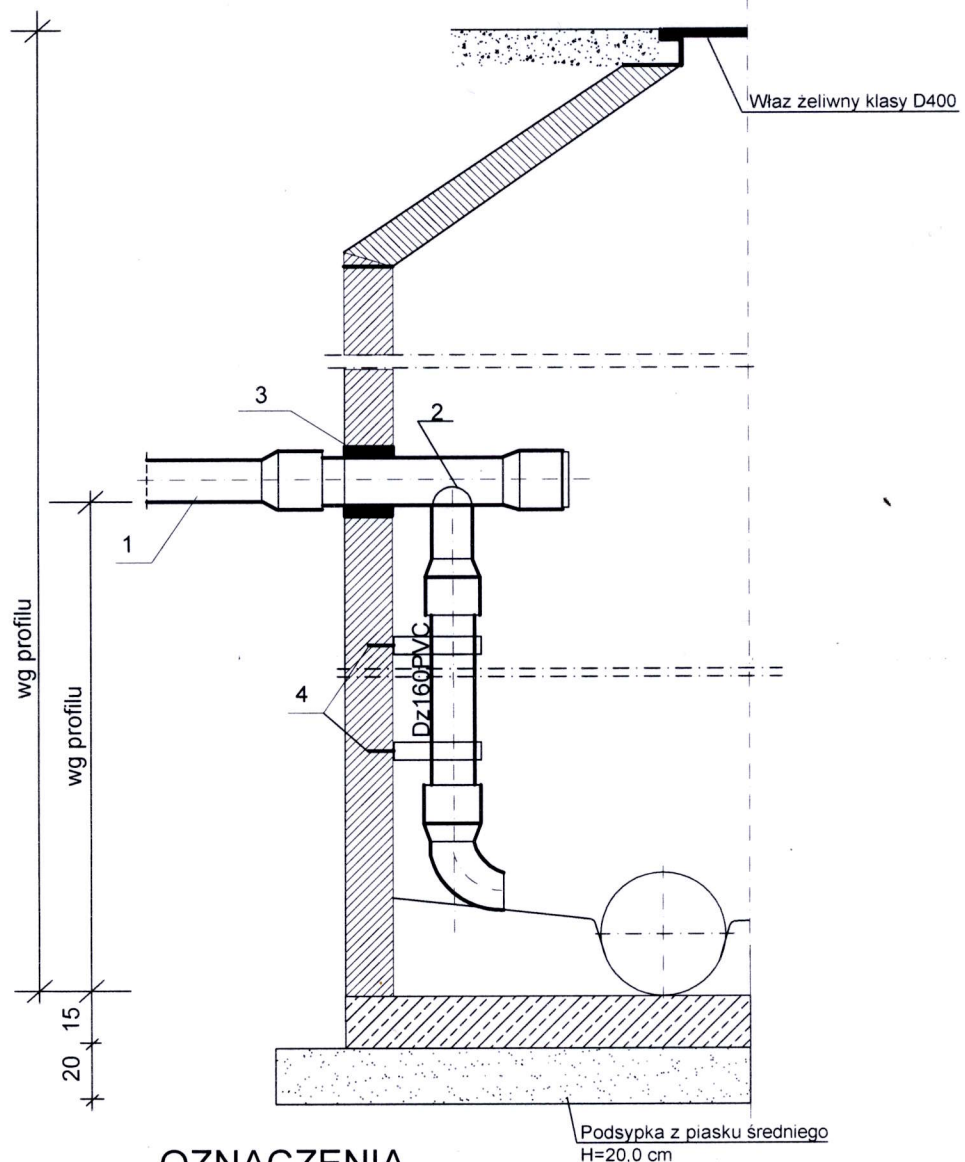

OZNACZENIA

- 1-Rura Dz 160 mm PVC-U
- 2-Trójnik Dz 160 mm PVC-U
- 3-Uszczelnienie-ceresit C166
- 4-Obejma z kątkiem rozporowym

Inwestor:		Miejski Zarząd Dróg w Ostrowie Wielkopolskim ul. Zamenhoffa 2b, 63-400 Ostrów Wielkopolski		
 <small>NIP 618-002-46-71</small>		"Cowogaz" PRACOWNIA PROJEKTOWA SIECI I INSTALACJI SANITARNYCH <small>62-800 Kalisz ul. Serbinowska 1a tel./fax. 62 7643-159</small>		SKALA: 1:50
OBIEKT :		Rozbudowa ulic Kujawskiej i Danysza oraz budowa łącznika do ul. Limanowskiego w Ostrowie Wielkopolskim		
Miejscowość : Ostrów Wielkopolski				
Temat :		Technologia kaskady wewnętrznej		Data opracowania : 12.14
Branża	Funkcja	Nazwisko, imię	Nr uprawnień	Podpis
drogi	Projektant	inż. Michał Józwiak	7131/134/P/2001	
drogi	Opracował	mgr inż. Małgorzata Józwiak		