


# Technologia wpustu chodnikowego bocznego

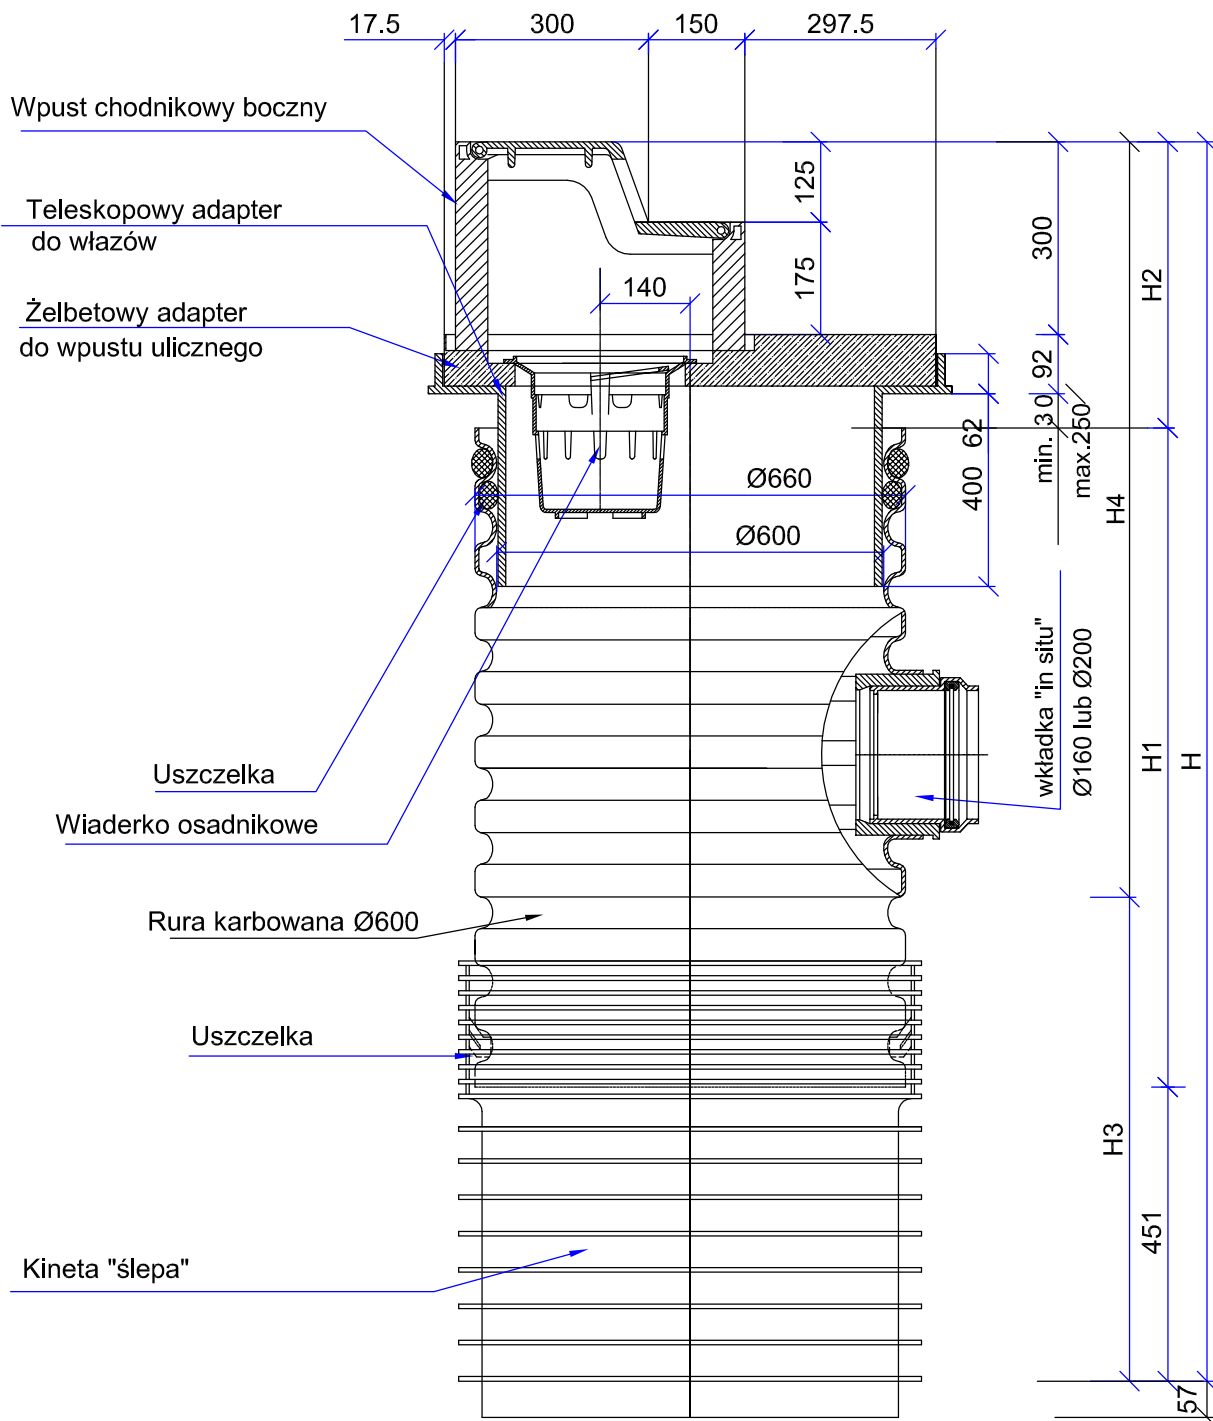

**"Cowogaz"**  
PRACOWNIA PROJEKTOWA  
SIECI I INSTALACJI SANITARNYCH

NIP 618-002-46-71

62-800 Kalisz

ul. Serbinowska 1a

tel./fax. 62 7643-159

STADIUM	Projekt wykonawczy				
TEMAT	Budowa kanalizacji deszczowej				
OBIEKT	Kanalizacja deszczowa Dż400/315 PVC-U Technologia wpustu chodnikowego bocznego				DATA
ADRES	m. Ostrów Wielkopolski, łącznik ul. Danysza z ul. Limanowskiego, ul. Kujawska				03.2015
PROJEKTANT	mgr inż. K. Biernacki	nr upr.	BN-10.9/69/82	SKALA	NR RYS. 9
SPRAWDZAJĄCY	mgr inż. M. Licznarski	nr upr.	NB/U/7342/40/98		