




SZCZEGÓŁ A1

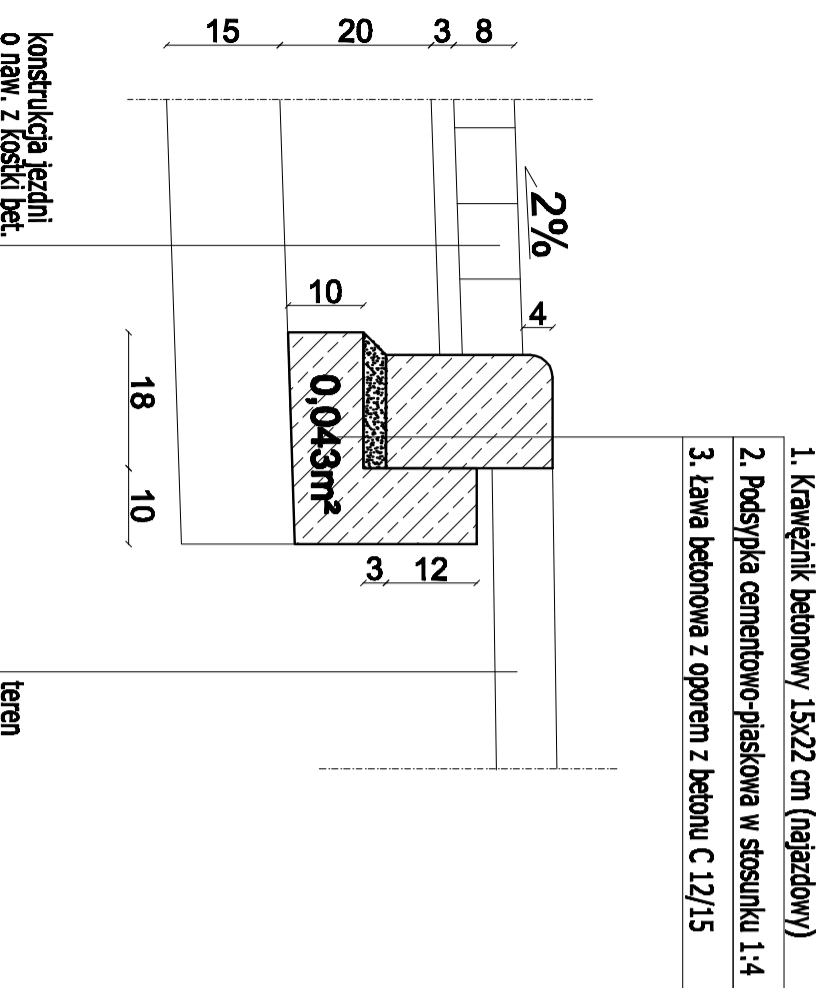


SZCZEGÓŁ A2

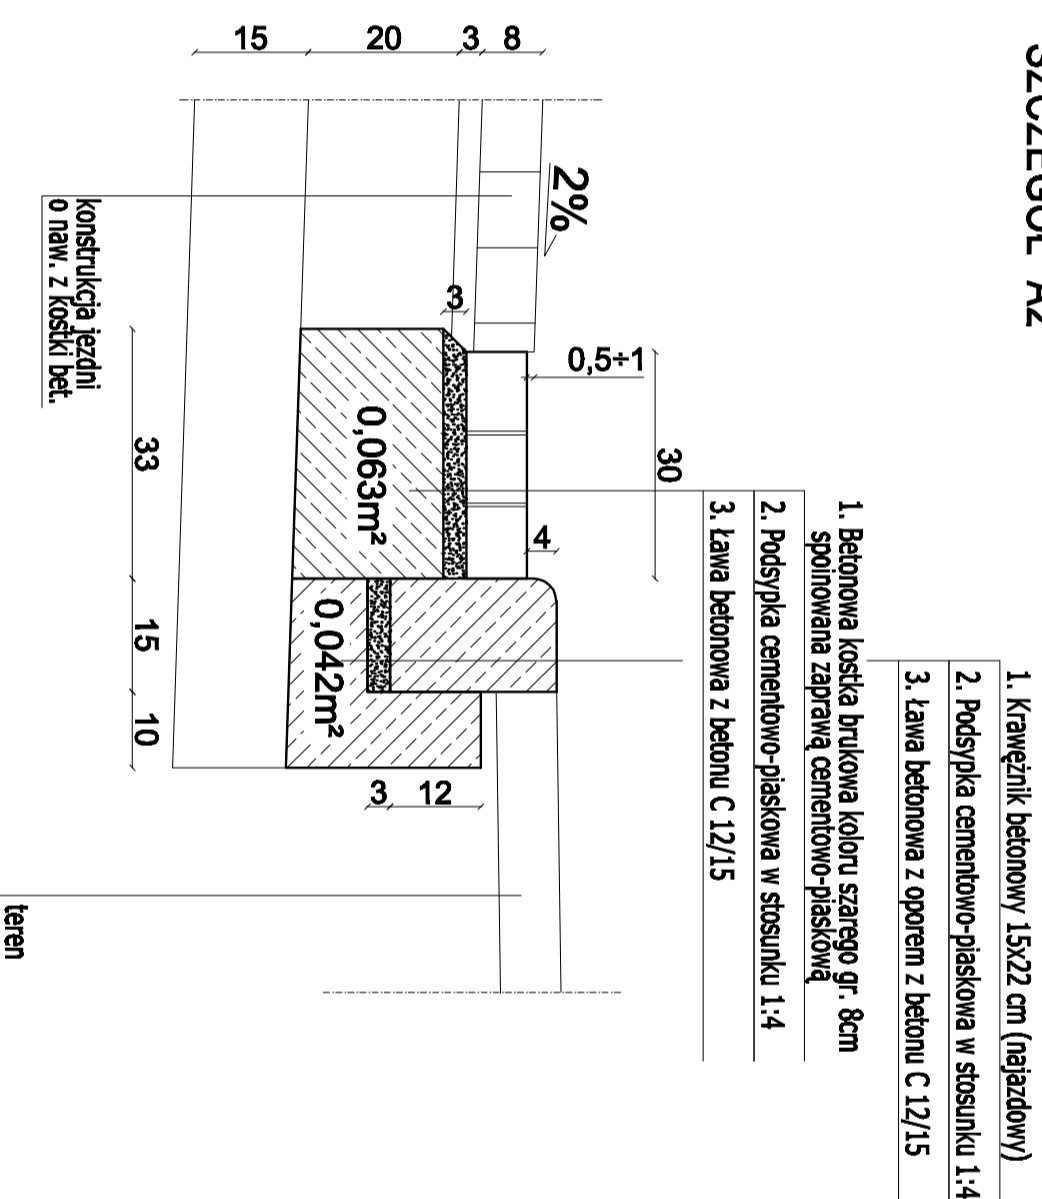

SZCZEGÓŁ B

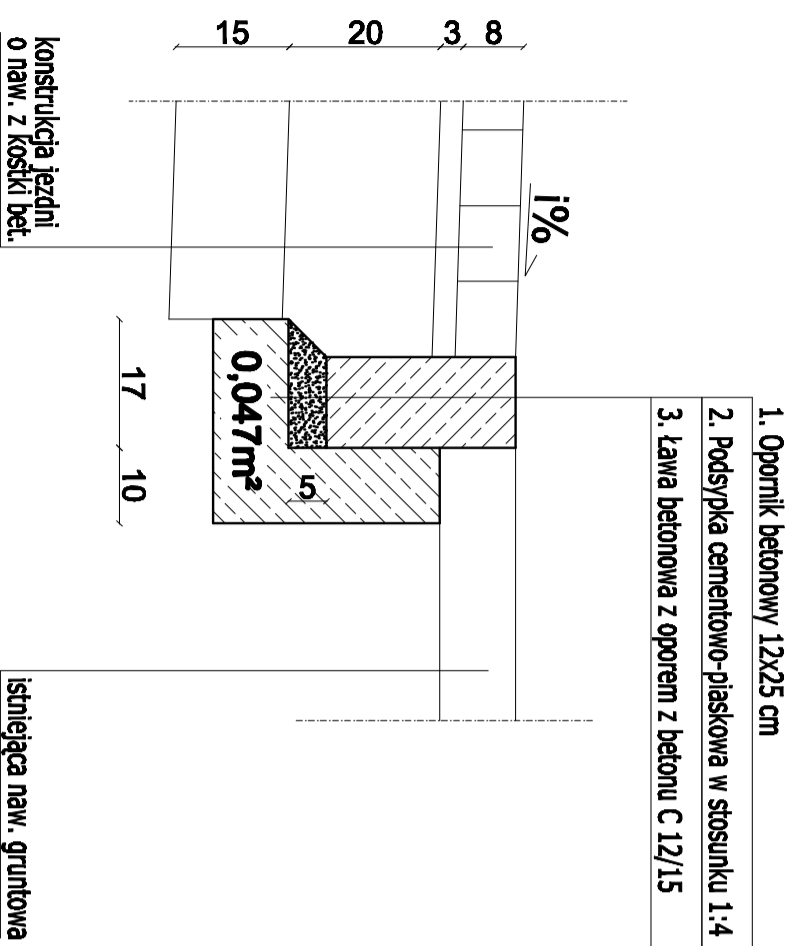

SZCZEGÓŁ C

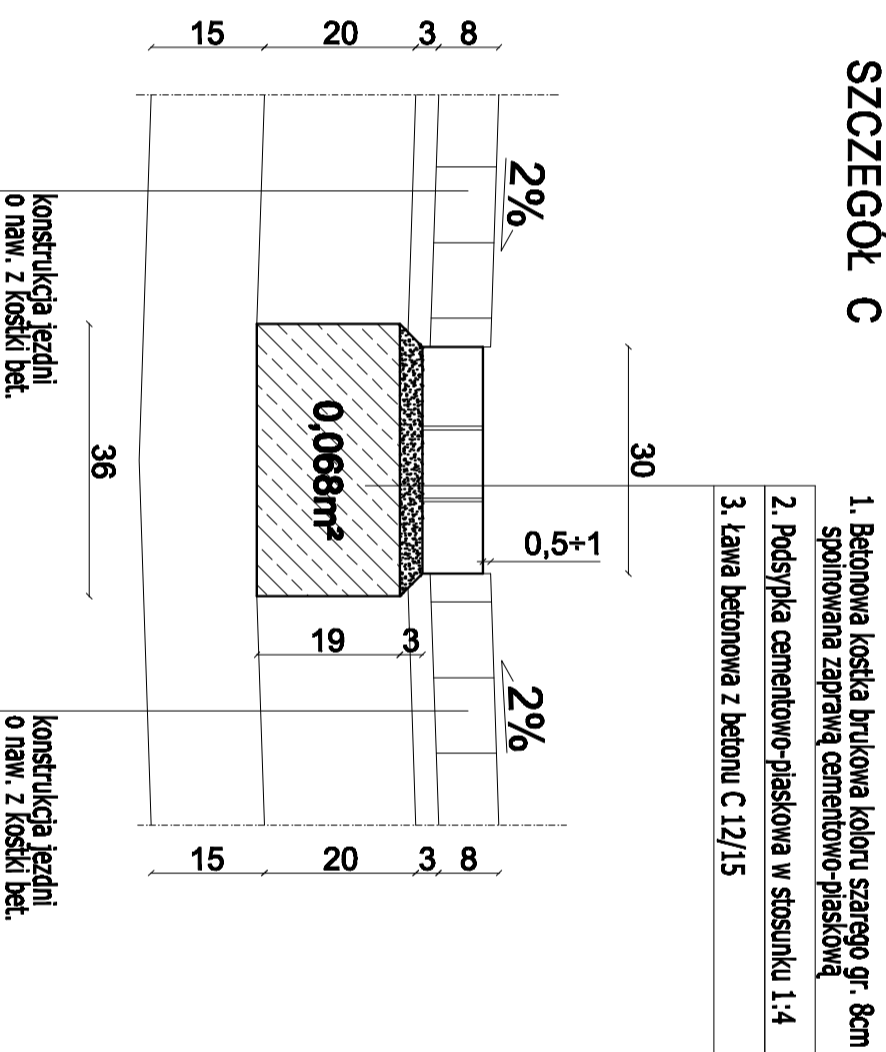

Miejski Zarząd Dróg
ul. Zamienioła 2b
63-400 Ostrow Wielkopolski



Pracownia Projektowa
Infrastruktury Drogowej
Marcin Kasalika
ul. Staroprzygodzka 25, 63-400 Ostrow Wielkopolski
tel. 607 335 657, 505 281 941 fax. 62 594 40 12



Przebudowa ulicy Łęczyckiej w Ostrowie Wielkopolskim

Wyśw. 7.0

SZCZEGÓŁY KONSTRUKCYJNE

SKALA 1:10

mgr inż. Marcin Kasalika
WK/P/0305/P/ODD/11
Uprawniony do projektowania bez ograniczeń w specjalności drogowej

mgr inż. Tomasz Dryjański

Projekt budowlany-wykonawczy	
PROJEKTOWAŁ	mgr inż. Marcin Kasalika WK/P/0305/P/ODD/11 Uprawniony do projektowania bez ograniczeń w specjalności drogowej
ADRESANTA	mgr inż. Tomasz Dryjański