



PRZEKRÓJ 1 - 1

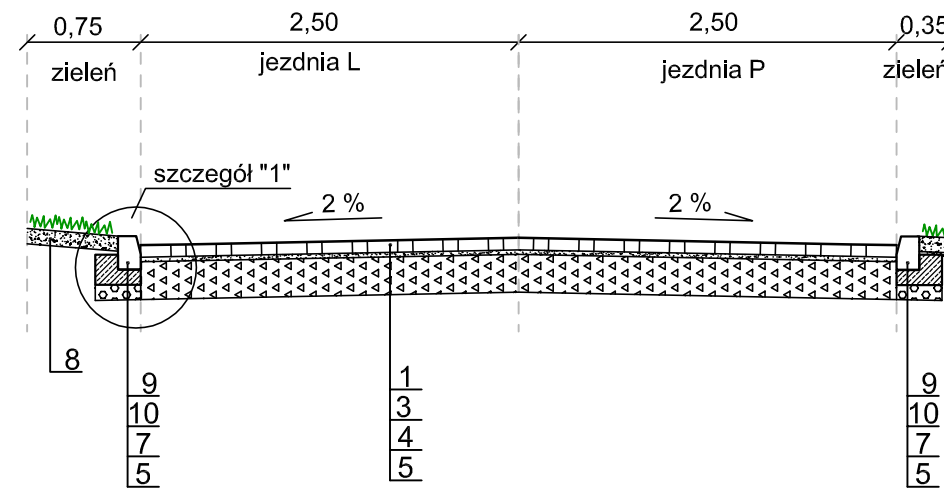

PRZEKRÓJ 4 - 4


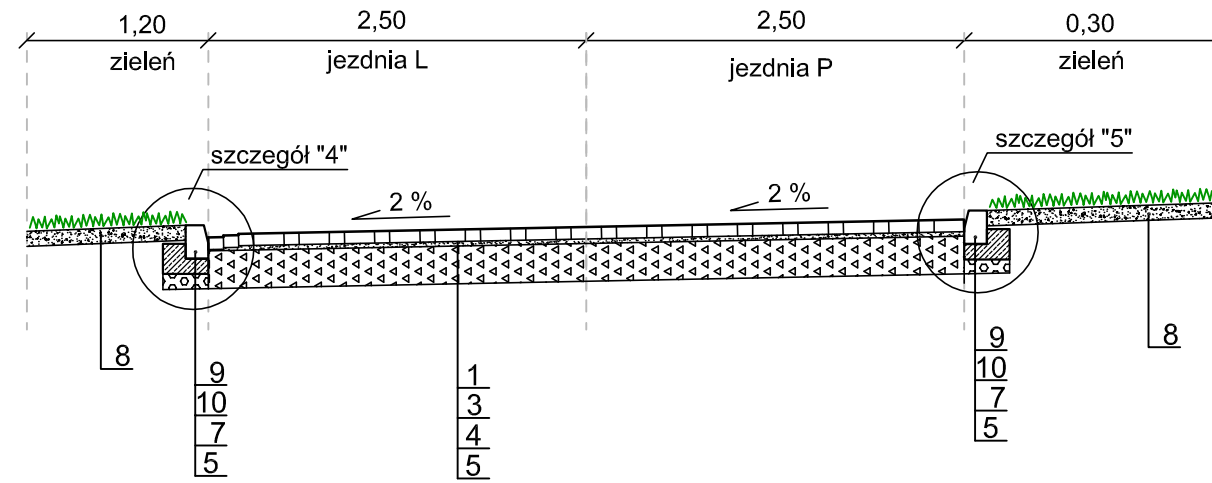


Legenda oznaczeń:


1. Kostka betonowa, szarocementowa, gr. 8 cm,
2. Kostka betonowa, kolorowa, gr. 8 cm,
3. Technologiczna podsypka cementowo-piaskowa, gr. wg opisu technicznego,
4. Podbudowa z kruszywa łamanego o uziarnieniu ciągłym stabilizowanego mechanicznie, gr. 25 cm,
5. Ewentualna podsypka wyrównawcza po zdjęciu warstw nasypów niekontrolowanych - gr. wg potrzeb,
6. Podbudowa z kruszywa łamanego o uziarnieniu ciągłym stabilizowanego mechanicznie, gr. 15 cm, UWAGA ! Dla zjazdów typu publicznego grubość podbudowy zwiększyć o 5 cm (20 cm),
7. Podsypka z piasku,
8. Ziemi urodzajna z odzysku z obsianiem mieszanką traw i nawożeniem, gr. 10 cm,
9. Krawężnik betonowy 15x22 cm, ustawiany w betonie z ław w technologii "na mokro",
10. Ława betonowa z betonu C12/15; wymiary ławy wg szczegółów,
11. Opornik betonowy 12x25 cm, ustawiany w betonie z ław w technologii "na mokro".

Szczegóły ław betonowych skala 1:20

PRZEKRÓJ 2 - 2

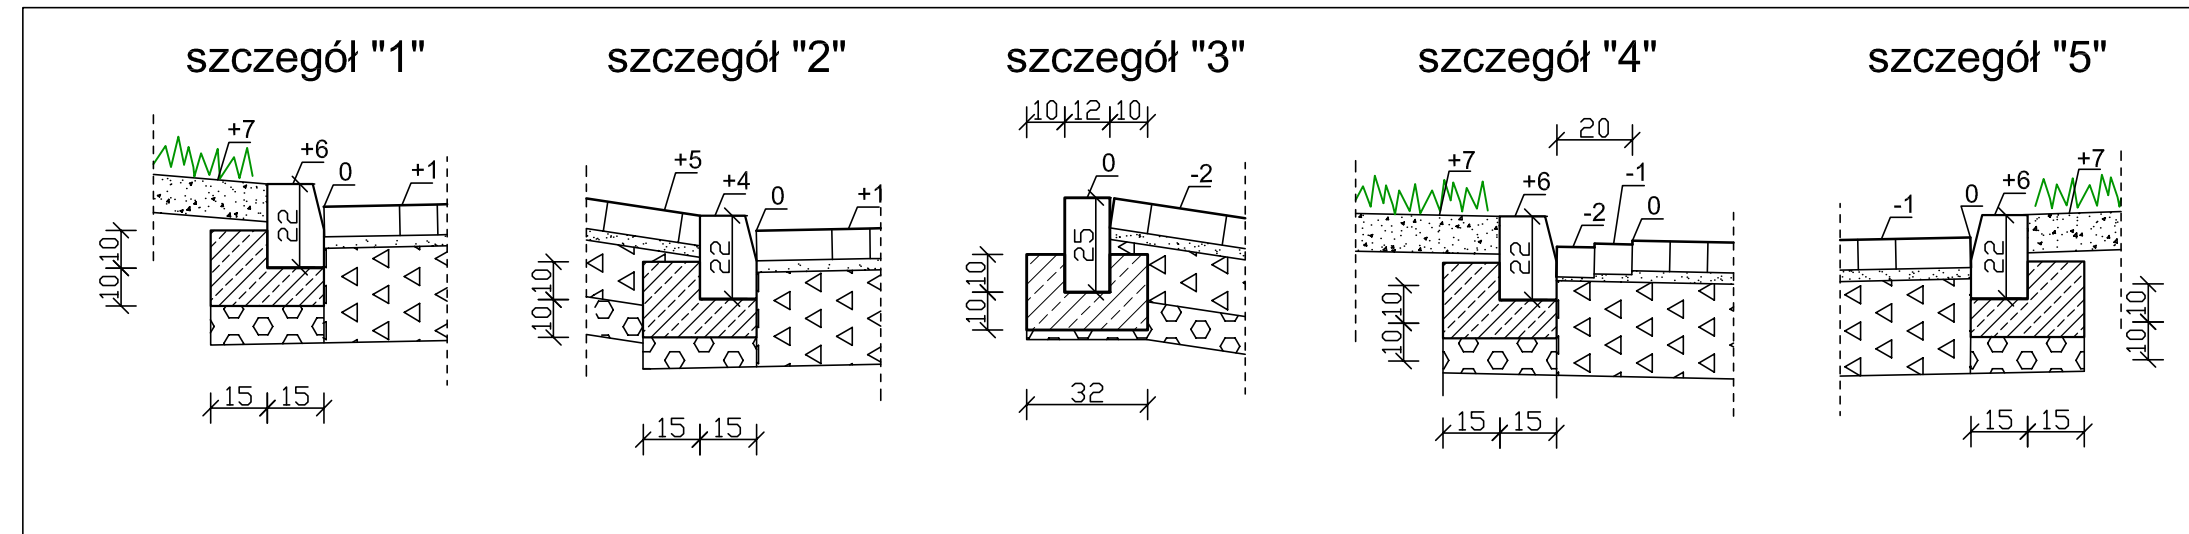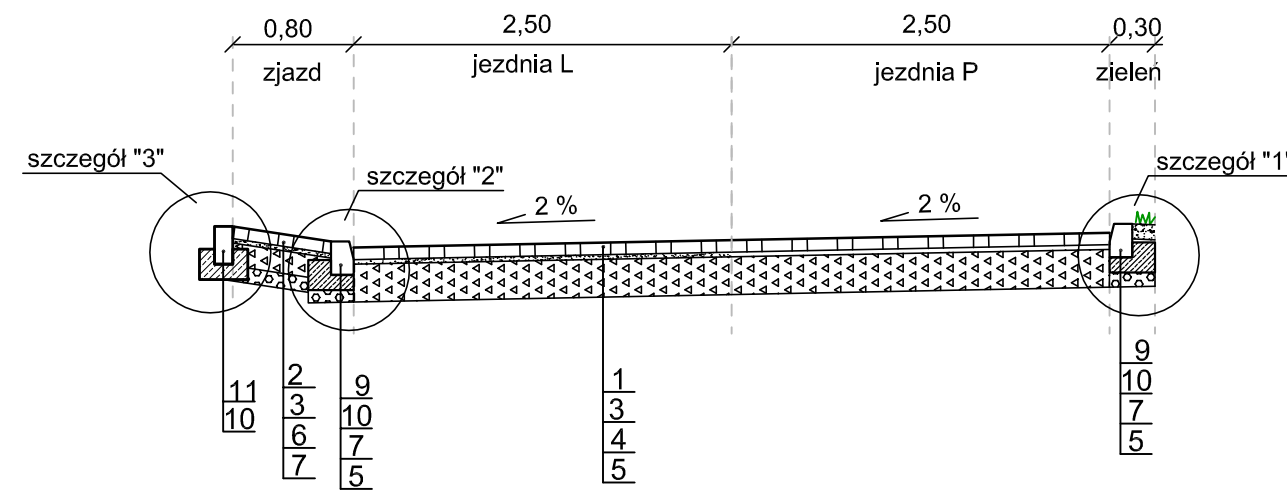

PRZEKRÓJ 3 - 3

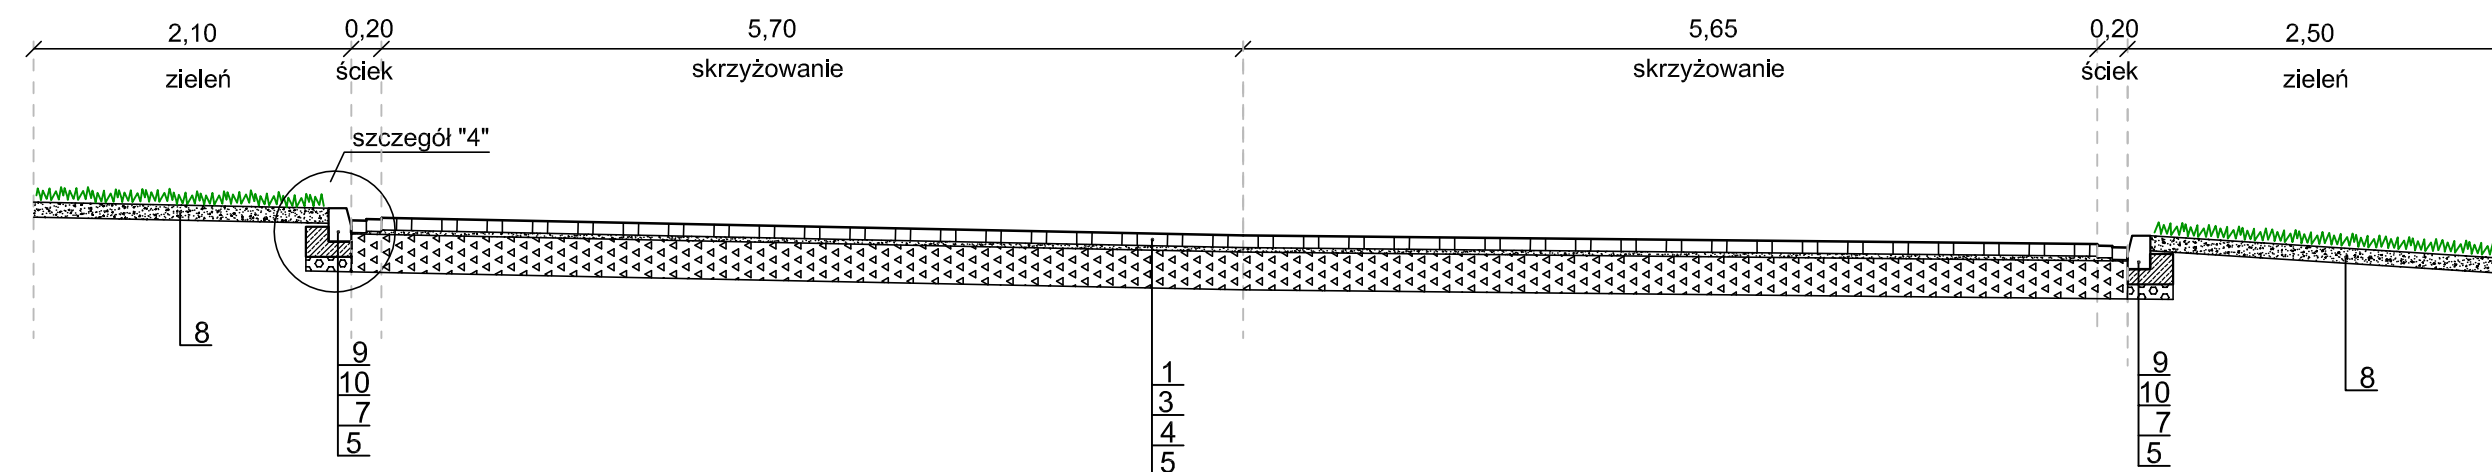

		USŁUGI INWESTYCYJNE "KNITTER" inż. Grzegorz Knitter 76-004 Sianów, Karnieszewice 45b tel./fax 0-94 3186697, NIP 669-101-61-70	
ROK ZAŁOŻENIA 1996			
Temat opracowania:		Przebudowa nawierzchni ul. Mahoniowej (wraz z uzupełnieniem kanalizacji deszczowej) na terenie os. Pruslin w Ostrowie Wielkopolskim	
Inwestor:		Miejski Zarząd Dróg w Ostrowie Wielkopolskim, ul. Zamenhofska 2b 63-400 Ostrow Wielkopolski	
Tytuł rysunku:		PRZEKROJE KONSTRUKCYJNE	
Branża:	Projektował:	Nr uprawnień:	Podpis:
Drogowa	inż. Grzegorz Knitter	ZAP/0094/POOD/04	Skala: 1:50 Data: 08.2015
			Nr rys. 4