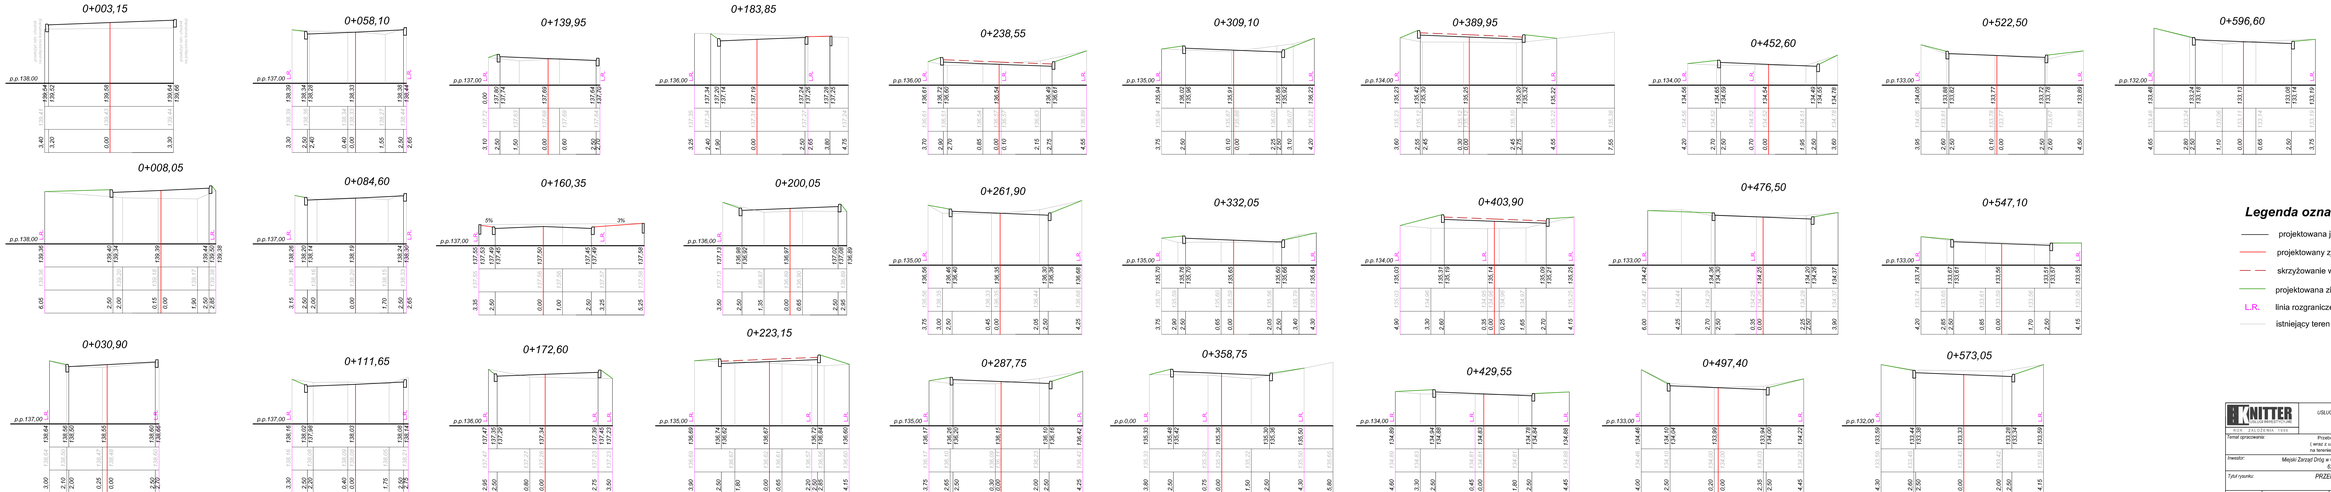

Legenda oznaczeń:

- projektowana jezdnia
- projektowany zjazd
- skrzyżowanie wyniesione
- projektowana zieleń
- L.R. linia rozgraniczenia
- istniejący teren

KNITTER GROUP ESTATES - LEGS	USŁUGI INWESTYCYJNE "KNITTER" inż. Grzegorz Knitter 75-004 Stargard, Kamieszowska 49b tel./fax: 0-94 3166662, NIP 859-107-61-70			
Temat opracowania	Przebudowa nawierzchni ul. Mahorskiej [wraz z uzupełnieniem kanalizacji deszczowej] na terenie os. Pruśki w Ostrowie Wielkopolskim			
Inwestor:	Miejski Zarząd Dróg w Ostrowie Wielkopolskim , ul. Zamenhofa 2b 63-400 Ostrów Wielkopolski			
Tytuł rysunku:	PRZEKRÓJE POPRZECZNE ul. Mahorskiej			
Branża:	Projektował:	Nr uprawnień:	Podpis:	Skala: 1:50
Drogowa	inż. Grzegorz Knitter	ZAPOSWIPODDRK		Data: 08.2015
				Nr rys.3/2