



Ul. Makowa - łącznik

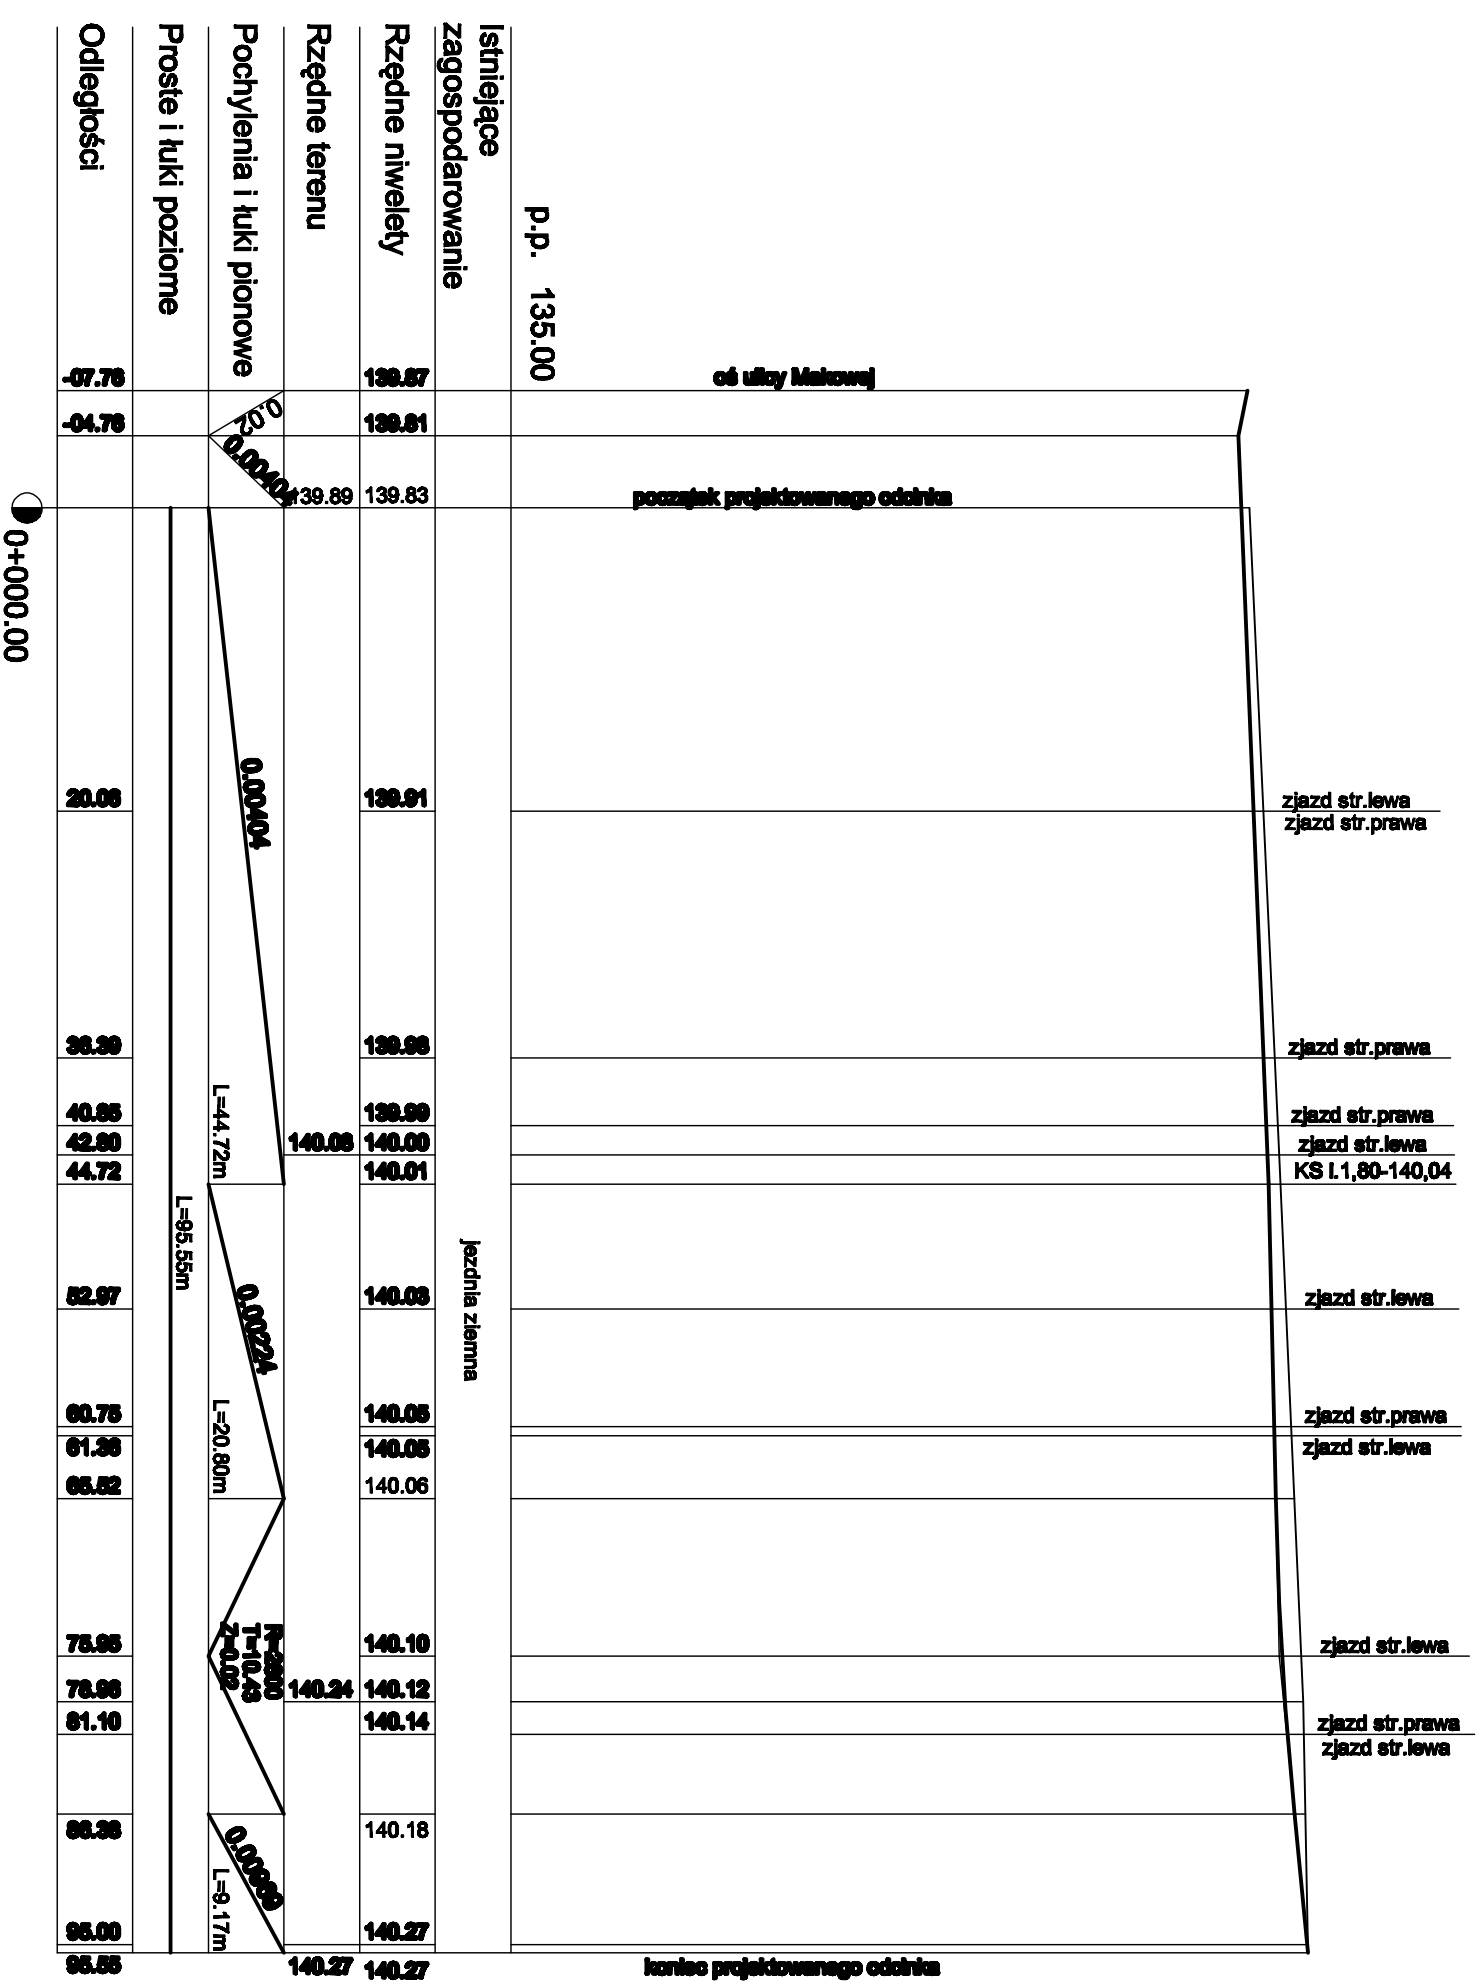

0+000.00

Investor:		Miejski Zarząd Dróg w Ostrowie Wielkopolskim ul. Zamenhofska 2b, 63-400 Ostrow Wielkopolski	
		PRACOWNIA PROJEKTOWA SIECI I INSTALACJI SANITARNYCH ul. Sienkiewicza 1a 63-800 Ostrow	
OBIEKT:		Przebudowa jezdni ul. Makowej w Ostrowie Wielkopolskim	
Miejscowość:		Ostrów Wielkopolski	
Temat:		Przebudowa jezdni	
Branża:		Funkcja	
drogi		Projektant	
drogi		Opracował	
		Data opracowania : 06.14	
		Nr uprawnień	
		Podpis	
		Inż. Michał Józwiak	
		7131/134/P/2001	
		mgr inż. Małgorzata Józwiak	