PROFIL PODŁUŻNY KANAŁU DESZCZOWEGO KD-1 SKALA 1:100/500

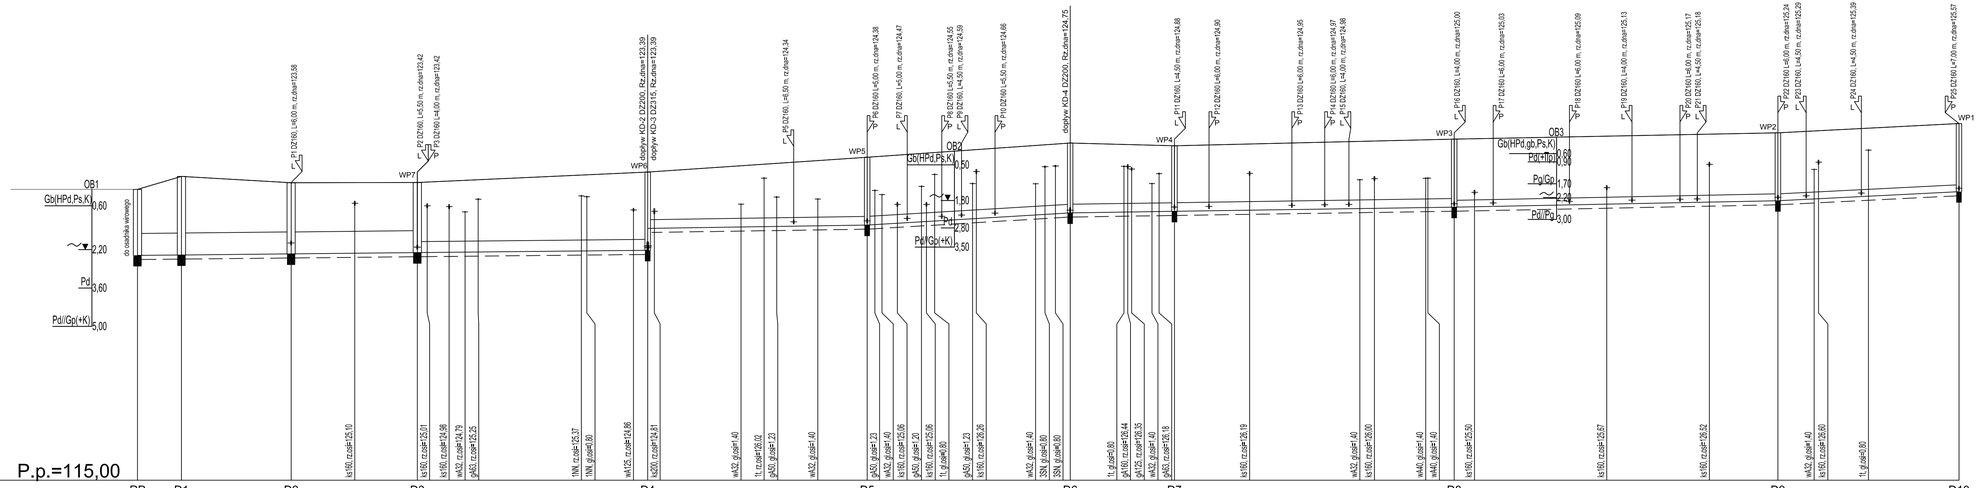

Nazwa węzła	RP	D1	D2	D3	D4	D5	D6	D7	D8	D9	D10
Rzędna istniejącego terenu	125,61	126,08	125,85	125,86	126,24	126,60	126,78	126,88	126,97	127,02	127,11	127,30	127,20	127,23	127,30	127,33	127,35	127,44	127,47	127,52	127,57	127,60	127,61	127,67	127,72	127,83	128,01
Rzędna dna proj. kanału	123,20	123,12	123,26	123,30	123,39	124,19	124,27	124,31	124,39	124,47	124,51	124,59	124,75	124,81	124,83	124,87	124,89	124,90	124,96	124,99	125,04	125,09	125,12	125,14	125,20	125,25	125,35	125,53
Zagłębienie dna przewodu	2,41	2,96	2,59	2,56	2,65	2,65	2,47	2,57	2,49	2,39	2,55	2,55	2,39	2,42	2,47	2,46	2,46	2,54	2,48	2,47	2,47	2,47	2,47	2,53	2,47	2,38	2,48
Długość odcinka		8,00	20,00	23,00	42,00	26,60	13,40	7,30	6,30	3,80	6,10	13,70	19,00	6,30	15,10	6,00	4,40	19,20	7,10	13,90	11,40	8,75	3,15	14,70	5,15	10,05	17,80	0,00
Proj. spadek kanału, odległość		L=93,00 i=2,0 ‰				L=40,00 i=3,0 ‰		L=37,00 i=12,0 ‰					L=70,00 i=3,0 ‰						L=59,00 i=4,0 ‰						L=33,00 i=10,0 ‰		
Proj. średnica zewnętrzna, materiał		DZ800, PCV			DZ400, PCV	DZ315, PCV													DZ250, PCV								
Hektometr i odległości	0	8,00	28,00	39,60	51,00	56,80	59,70	80,90	90,40	93,00	1	10,00	14,20	19,60	24,00	33,00	35,70	38,50	42,90	46,60	50,20	52,90	56,30	63,70	67,30	70,00	2	70,80	84,30	88,00	95,30	2,0	10,40	16,40	20,80	25,45	34,90	40,00	3	43,70	47,10	61,00	67,80	72,40	81,15	84,30	99,00	4,15	14,20	32,00

"Cowogaz"
PRACOWNIA PROJEKTOWA SIECI I INSTALACJI SANITARNYCH
NIP 618-002-46-71 62-800 Kalisz ul. Serbinowska 1a tel./fax. 62 7643-159

STADIUM	Projekt wykonawczy			
TEMAT	Budowa kanalizacji deszczowej			
OBIEKT	Kanalizacja deszczowa **Profil podłużny kanału deszczowego KD-1**			DATA
ADRES	m. Ostrów Wielkopolski, ul. Warmińska, ul. Mazurska			09.2015
PROJEKTANT	mgr inż. K. Biernacki	nr upr.	BN-10.9/69/82	SKALA 1:100/500	NR RYS. 2
SPRAWDZAJĄCY	mgr inż. M. Licznerski	nr upr.	NB/LI/7342/40/98		