PROFIL PODŁUŻNY
SKALA 1:100/100

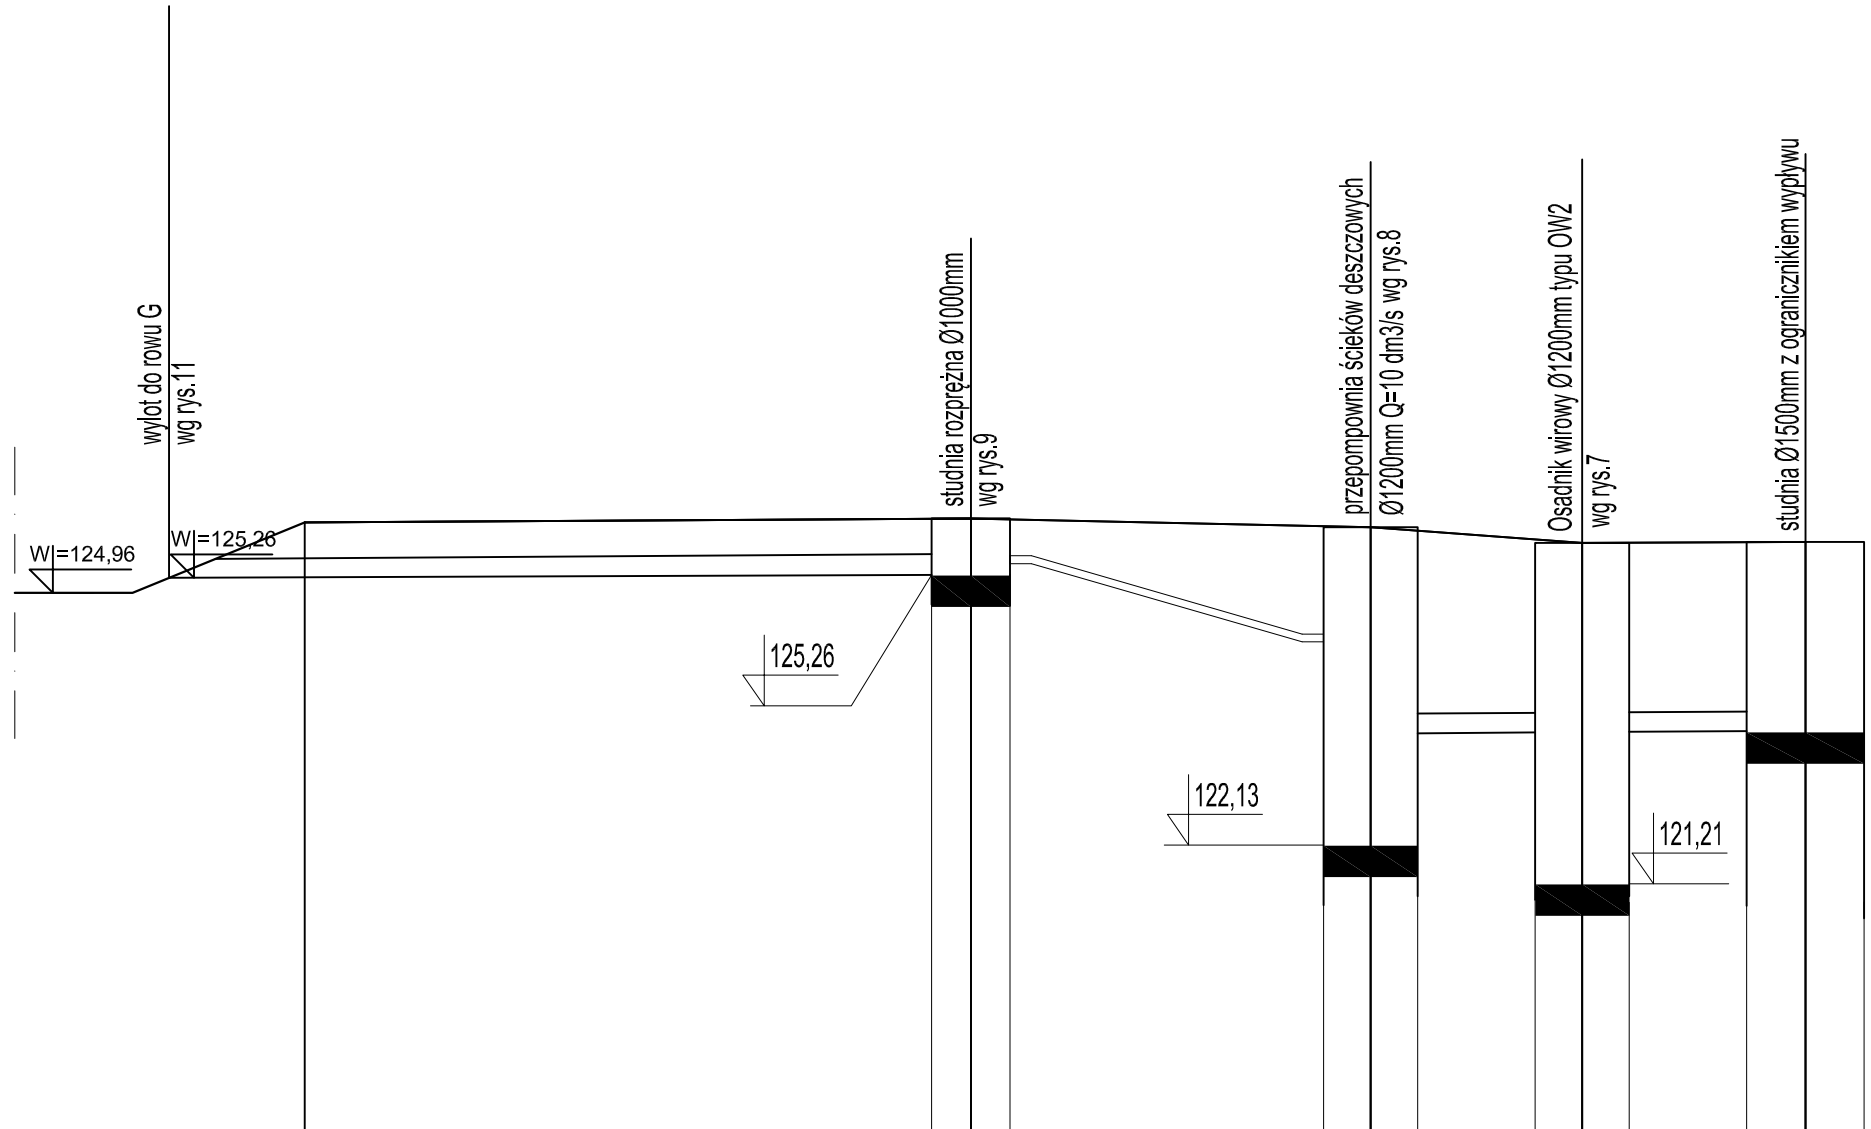

P.p.=115,00

| | | |