PROFIL PODŁUŻNY WYPROWADZEŃ KD

SKALA 1:100/500

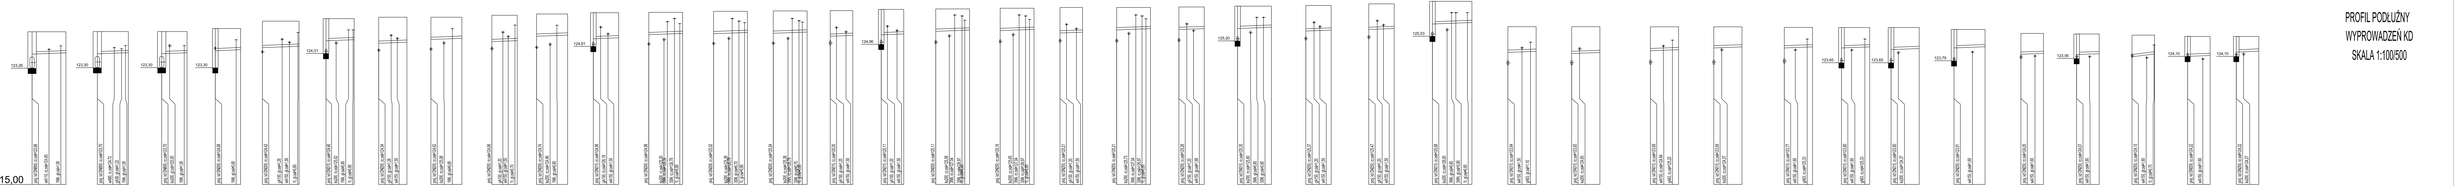

Nazwa węzła	D2 P1	D3 P2	D3 P3	D18 P4	T1 P5	D5 P6	T2 P7	T3 P8	T4 P9	T5 P10	D7 P11	T6 P12	T7 P13	T8 P14	T9 P15	D8 P16	T10 P17	T11 P18	T12 P19	T13 p20	T14 P21	D9 P22	T15 P23	T16 P24	D10 P25	T17 P26	T18 P27	T19 P28	T20 P29	T21 P30	D12 P31	D12 P32	T14 P33	T22 P34	D16 P35	T23 P36	D17 P37	D17 P38
Rzędna istniejącego terenu	125,40	123,30	123,30	123,30	124,70	125,00	125,00	125,00	125,00	125,00	124,81	124,80	124,80	124,80	124,80	124,98	124,80	124,80	124,80	124,80	125,00	125,00	125,00	125,00	125,00	125,00	125,00	125,00	125,00	123,65	123,65	123,78	123,80	123,80	124,10	124,10	124,10
Rzędna dna proj. kanału	125,26	124,26	124,26	124,50	124,70	124,70	125,00	124,90	124,80	124,80	124,61	124,60	124,60	124,60	124,60	124,78	124,60	124,60	124,60	124,60	124,80	124,80	124,80	124,80	124,80	124,80	124,80	124,80	124,80	123,45	123,45	123,58	123,60	123,60	123,90	123,90	123,90
Zagłębienie dna przewodu	0,05	0,05	1,01	0,05	0,05	0,05	0,05	0,05	0,05	0,05	0,05	0,05	0,05	0,05	0,05	0,05	0,05	0,05	0,05	0,05	0,05	0,05	0,05	0,05	0,05	0,05	0,05	0,05	0,05	0,05	0,05	0,05	0,05	0,05	0,05	0,05	0,05
Długość odcinka	6,00	5,50	4,50	4,50	6,00	5,00	5,00	5,50	4,50	5,50	4,50	6,00	6,00	6,00	4,00	4,00	6,00	6,00	4,50	6,00	4,50	6,00	4,50	4,50	7,00	5,00	5,00	5,00	5,00	5,00	5,00	5,50	4,00	4,00	4,00	4,00	4,00
Proj. spadek kanału, odległość	U-0,20 ↘ =0,5 %	U-0,20 ↘ =0,5 %	U-0,20 ↘ =0,5 %	U-0,20 ↘ =0,5 %	U-0,20 ↘ =0,5 %	U-0,20 ↘ =0,5 %	U-0,20 ↘ =0,5 %	U-0,20 ↘ =0,5 %	U-0,20 ↘ =0,5 %	U-0,20 ↘ =0,5 %	U-0,20 ↘ =0,5 %	U-0,20 ↘ =0,5 %	U-0,20 ↘ =0,5 %	U-0,20 ↘ =0,5 %	U-0,20 ↘ =0,5 %	U-0,20 ↘ =0,5 %	U-0,20 ↘ =0,5 %	U-0,20 ↘ =0,5 %	U-0,20 ↘ =0,5 %	U-0,20 ↘ =0,5 %	U-0,20 ↘ =0,5 %	U-0,20 ↘ =0,5 %	U-0,20 ↘ =0,5 %	U-0,20 ↘ =0,5 %	U-0,20 ↘ =0,5 %	U-0,20 ↘ =0,5 %	U-0,20 ↘ =0,5 %	U-0,20 ↘ =0,5 %	U-0,20 ↘ =0,5 %	U-0,20 ↘ =0,5 %	U-0,20 ↘ =0,5 %	U-0,20 ↘ =0,5 %	U-0,20 ↘ =0,5 %	U-0,20 ↘ =0,5 %	U-0,20 ↘ =0,5 %	U-0,20 ↘ =0,5 %
Proj. średnica zewnętrzna, materiał	DZ160, PCV	DZ160, PCV	DZ160, PCV	DZ160, PCV	DZ160, PCV	DZ160, PCV	DZ160, PCV	DZ160, PCV	DZ160, PCV	DZ160, PCV	DZ160, PCV	DZ160, PCV	DZ160, PCV	DZ160, PCV	DZ160, PCV	DZ160, PCV	DZ160, PCV	DZ160, PCV	DZ160, PCV	DZ160, PCV	DZ160, PCV	DZ160, PCV	DZ160, PCV	DZ160, PCV	DZ160, PCV	DZ160, PCV	DZ160, PCV	DZ160, PCV	DZ160, PCV	DZ160, PCV	DZ160, PCV	DZ160, PCV	DZ160, PCV	DZ160, PCV	DZ160, PCV	DZ160, PCV	DZ160, PCV
Hektometr i odległości	0	0	0	0	0	0	0	0	0	0	0	0	0	0	0	0	0	0	0	0	0	0	0	0	0	0	0	0	0	0	0	0	0	0	0	0	0

"Oławgaz "
PRACOWNIA PROJEKTOWA
SIECI I INSTALACJI SANITARNYCH
NIP 9161001487 43-600 Jaworzno ul. Dobrowolskiego 1a tel./fax 32 7563-130

STADIUM	Projekt wykonawczy		
Obiekt	Budowa sieci kanalizacji deszczowej		
OBIEKT	Kanalizacja deszczowa Profile podłużne wyprowadzeń kanalizacji deszczowej		SKALA As Built
ADRES	m. Dobrzeń Wielki/dz. ul. Wiejskiej, ul. Wąskiej		04.2015
PROJEKTOWAŁ	mgr inż. K. Bernatek	tel. 606 678 999	SKALA as Built
SPRAWDZAJĄCY	mgr inż. M. Uszowski	tel. 601 730 240	1:100/500