


Osadnik wirowy OW2

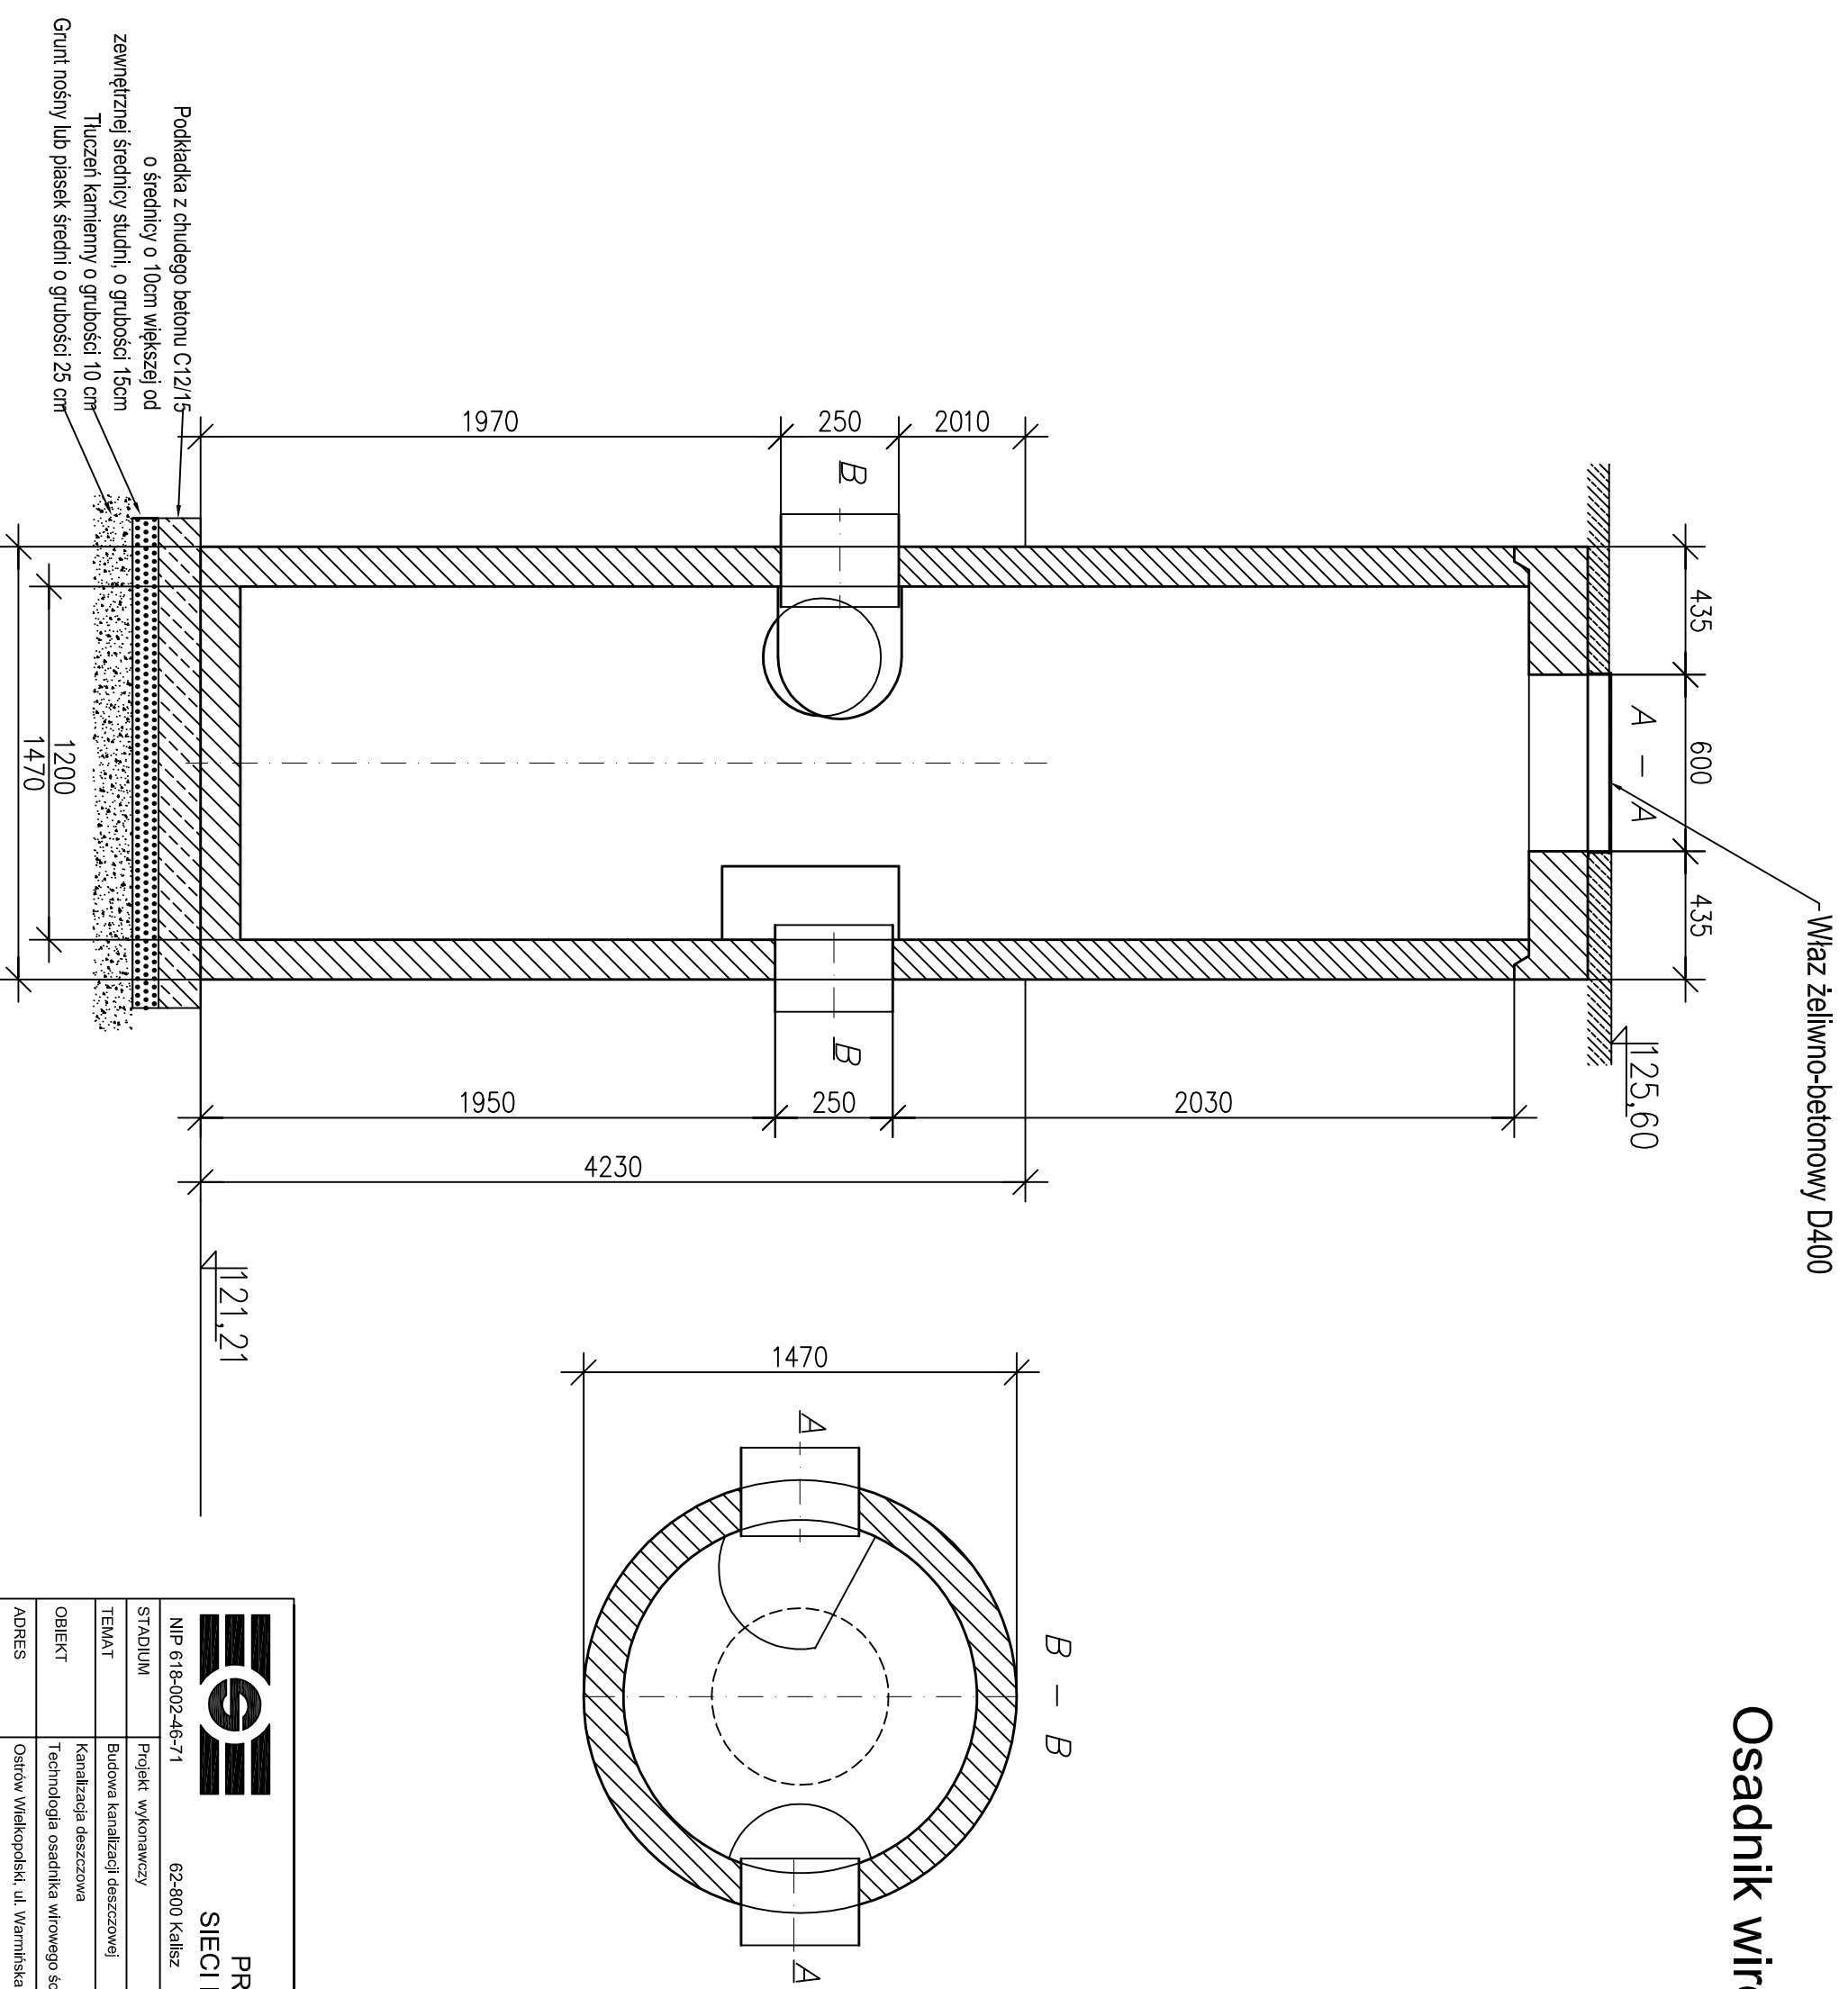

NIP 618-002-46-71

62-800 Kalisz ul. Serbinowska 1a

tel./fax: 62 7643-159

"Covogaz"

PRACOWNIA PROJEKTOWA

SIECI I INSTALACJI SANITARNYCH

STADIUM	Projekt wykonawczy	
TEMAT	Budowa kanalizacji deszczowej	
OBIEKT	Kanalizacja deszczowa	
ADRES	Technologia osadnika wirowego ścieków deszczowych	
PROJEKTANT	mgr inż. K. Biernacki	nr upr. BN-10.9/69/82
SPRAWDZAJĄCY	mgr inż. M. Licznerski	nr upr. NBU/7342/40/98
	SKALA	NR RYS. 7
		DATA 09.2015