Przepompownia ścieków deszczowych

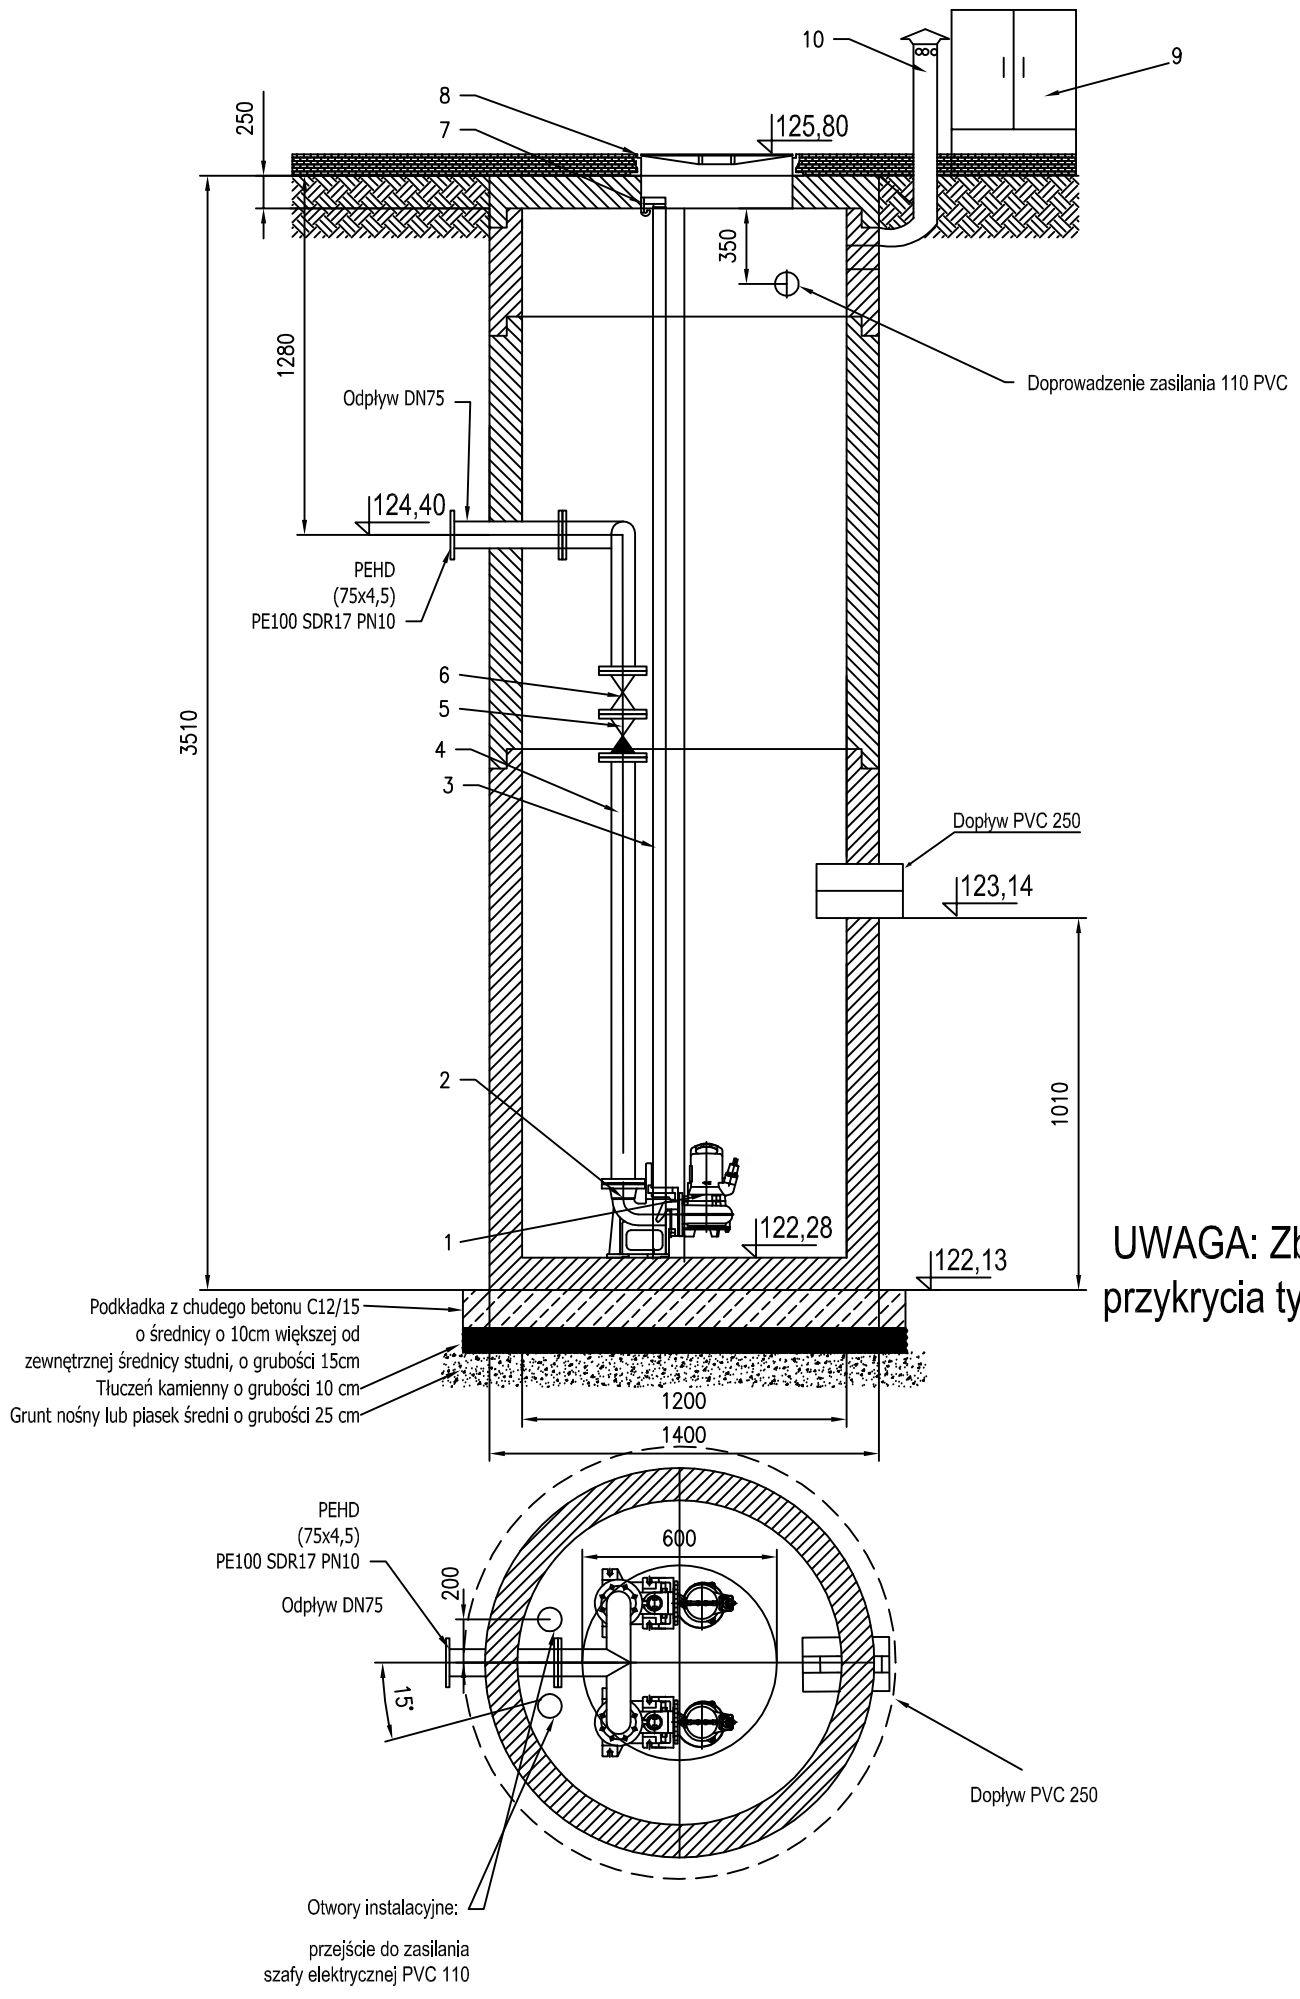

UWAGA: Zbiornik z płytą przykrycia typu ciężkiego.

L.p.	Wyszczególnienie	Jedn.	Ilość	Charakterystyka
10	Rura wywiewna	szt.	1	ø110PVC
9	Szafa sterownicza	kpl.	1	ECO-PLAST
8	Właz żeliwno-betonowy D 400	szt.	1	żeliwny DN 600 Klasy D400
7	Zamek do prowadnic	szt.	2	EBARA
6	Zasuwa odcinająca	szt.	2	DN 60,3
5	Zawór zwrotny kulowy	szt.	2	DN 60,3
4	Rurociąg wewnętrzny	kpl.	2	DN 60,3/76,10
3	Prowadnica	szt.	2	KO DN 3/4"
2	Stopa sprzęgająca	szt.	2	żeliwo DN 2" gwintowana
1	Pompa zatapialna	szt.	2	EBARA DW VOX 200 moc 1,5 kW

"Cowogaz"
PRACOWNIA PROJEKTOWA
SIECI I INSTALACJI SANITARNYCH
NIP 618-002-46-71 62-800 Kalisz ul. Serbinowska 1a tel./fax. 62 7643-159

STADIUM	Projekt wykonawczy				
TEMAT	Budowa kanalizacji deszczowej				
OBIEKT	Kanalizacja deszczowa **Technologia przepompowni ścieków deszczowych**				DATA
ADRES	Ostrów Wielkopolski, ul. Warmińska, ul. Mazurska				09.2015
PROJEKTANT	mgr inż. K. Biernacki	nr upr.	BN-10.9/69/82	SKALA	NR RYS.
SPRAWDZAJĄCY	mgr inż. M. Licznerski	nr upr.	NB/U/7342/40/98		8