


Technologia studni rozprężnej

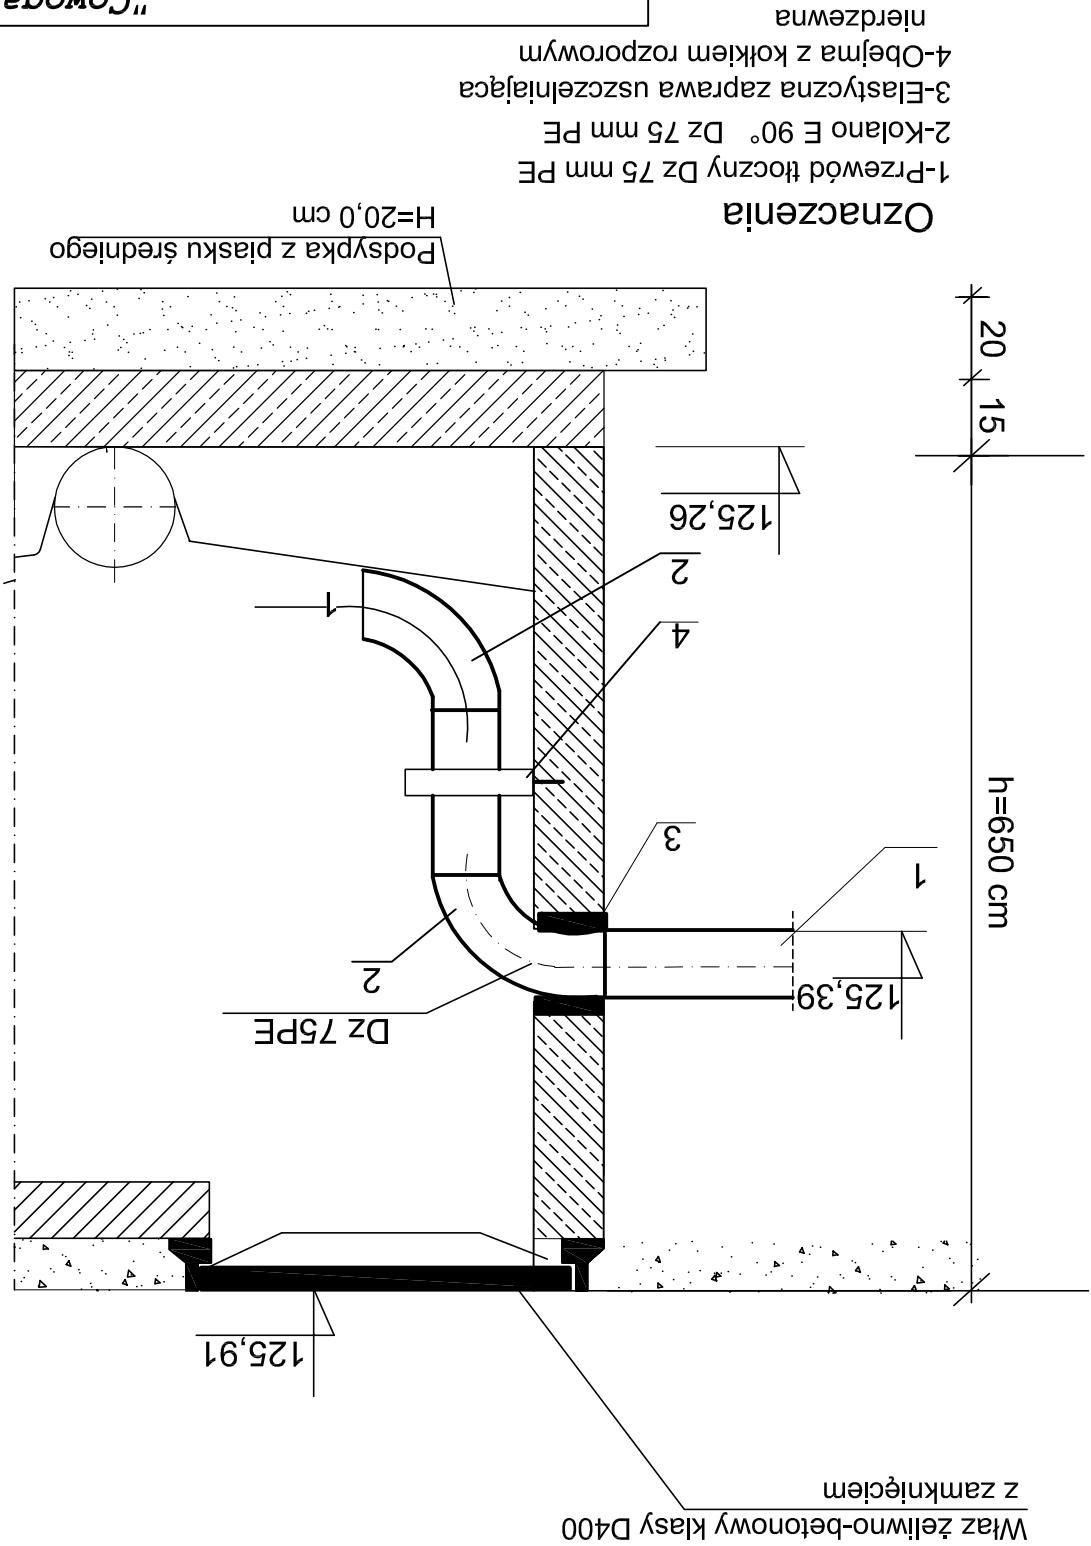

SPRAWDZAJĄCY		mgr inż. M. Licznerski		nr upr.		NB/U/7342/40/98	
PROJEKTANT		mgr inż. K. Biernacki		nr upr.		BN-10.9/69/82	
ADRES		Ostów Wielkopolski, ul. Warmińska, ul. Mazurska					
OBIEKT		Technologia studni rozprężnej					
TEMAT		Budowa kanalizacji deszczowej					
STADIUM		Projekt wykonawczy					
NIP 618-002-46-71		62-800 Kalisz		ul. Serbinowska 1a		tel./fax. 62 7643-159	
PRACOWNIA PROJEKTOWA		SIECI I INSTALACJI SANITARNYCH					
"Cwogaz"							
DATA		09.2015					
NR RYS.		9					