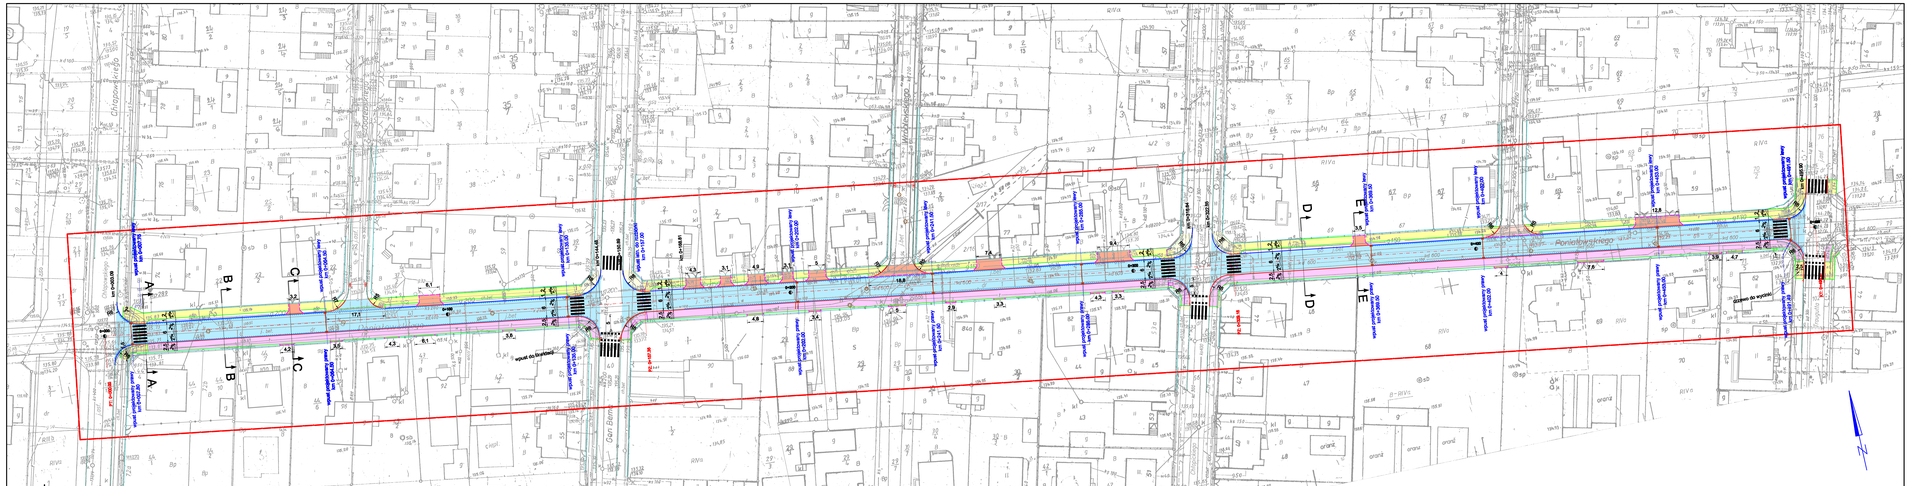

MAPA DO CELÓW PROJEKTOWYCH
SKALA 1:500

Województwo: wielkopolskie,
Powiat: ostrowski,
Jednostka ewidencyjna: 301701_1, Ostrów Wielkopolski,
obręb/nr, nazwa
Obręb ewidencyjny: 301701_1.0057, Ostrów Wielkopolski,
obręb/nr, nazwa 0057
KERG: 0057-3/2012,
Oznaczenie kancelaryjne zgłoszenia pracy geodezyjnej: 1226/2012,
Nazwa układu współrzędnych prostokątnych płaskich: "1965" strefa 4,
Nazwa układu wysokości "Amsterdam"
Sekcja 33c, 33c, 42a,
Obszar aktualizacji:
Ostrów Wielkopolski, dnia 12 marca 2012 r.
Informacje o stuletnościach gruntowych mających wpływ na zagospodarowanie gruntów, zlokalizowanych w granicach projektowanej inwestycji nie dotyczy.

WYKONAWCA

GEOMAX
ul. Powstania Listopad. ego 16
63-400 Ostrów Wlkp. - polska
tel.503 727 41...
NIP 622-274-57-62 REGON 0...37472

GEODETA UPRAWNIONY
mgr inż. Maciej Kowalik
nr. upr. 10...
tel. 603 78 ... 92

Akceptacja PODGiK

STAROSTA OSTROWSKI
WYDZIAŁ GEODEZJI, GOSPODARKI GRUNTAMI I MIENIA GMINNEGO
ul. Adama Mickiewicza 3, 63-400 Ostrów Wlkp.
tel. 62 737 20 00, fax 62 737 20 01
19 IV 2012
0052-2/12
Ostrów Wlkp., dnia ...
Z-ca Naczelnika
Agnieszka Przemyczyk
Inspektor
Ewa Kamińska-Kowalczyk

STANDBY

Nie wyłącza się bliskiej obwiązanych na obiekcie mapie położonych sieci uzbrojenia terenu, które nie zostały zinwentaryzowane.

Informacje o stuletnościach gruntowych mających wpływ na zagospodarowanie gruntów, zlokalizowanych w granicach projektowanej inwestycji nie dotyczy.

GEODEZJA
projekty budowlane
tel. 601 107 107

Legenda:

- jezdnia - beton asfaltowy KR2
- chodnik - betonowa kostka brukowa
- zjazdy - betonowa kostka brukowa
- ścieżka rowerowa - beton asfaltowy
- zjazdy - betonowa kostka do przeżarania
- oś drogi
- krawężnik betonowy 15x30 cm
- krawężnik betonowy 15x22 cm obniżony (zjazdy na posesje) +12
- opornik betonowy 12x25 cm
- obrzeże betonowe 8x30 cm
- ściek żelbetowy/betonowy 20 cm
- wpust deszczowy z przykanalikiem
- spadki poprzeczne nawierzchni
- 11,6 — wymiary
- R6 — promienie łuków
- opis projektowanych elementów
- miejsca przekrojów normalnych
- opis projektowanych wpustów

Projekt budowlany-wykonawczy

Miejski Zarząd Dróg
ul. Zamenhofa 2b
63-400 Ostrów Wielkopolski

Pracownia Projektowa Infrastruktury Drogowej
Marcin Kasella
ul. Staropromyczna 2, 63-400 Ostrów Wielkopolski
tel. 607 555 607, 609 291 641 fax. 62 594 48 12

Przebudowa ulicy Poniatowskiego w Ostrowie Wielkopolskim - odcinek od ul. Chopina do ul. Wrocławskiej

wykres 2014r.

3.0

SKALA 1:500

PLAN SYTUACYJNY

PROJEKTOWAŁ	mgr inż. Marcin Kasella WKP/0008/POOD/11 Uprawnienia do projektowania bez ograniczeń w specjalności drogowej	
SPRAWDZIŁ	**tel. Rafał Keller** mgr tel. Michał Nowak	
ZATWIERDZIŁ	mgr inż. Tomasz Orpiński	