Przekrój A-A
jezdnia o spadku daszkowym o szer. 6.00m

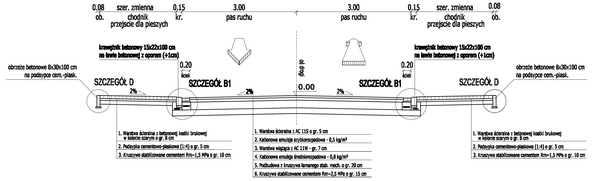

Przekrój B-B
jezdnia o spadku daszkowym o szer. 6.00m

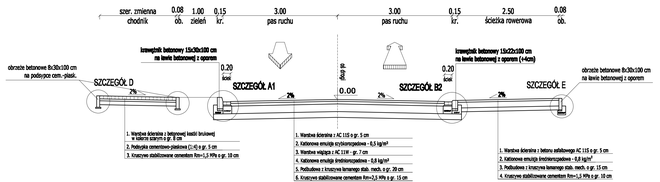

Przekrój C-C
jezdnia o spadku daszkowym o szer. 6.00m

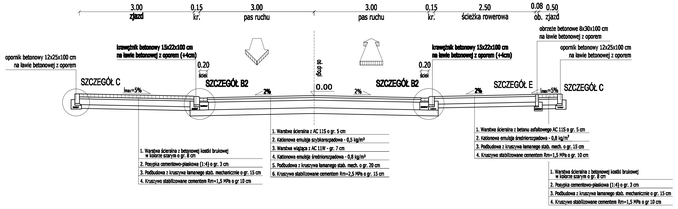

Przekrój D-D
jezdnia o spadku daszkowym o szer. 6.00m

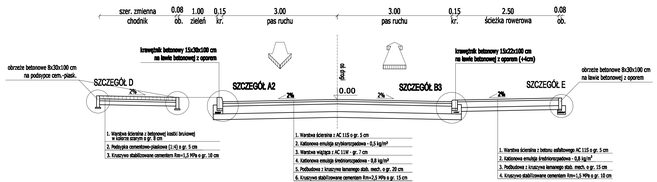

Legenda:

kr. - krawężnik betonowy 15x30x100 cm lub 15x22x100 cm
ob. - obrzeże betonowe 8x30x100 cm
op. - opornik betonowy 12x25x100 cm

Miejski Zarząd Dróg
ul. Zamenhofa 2b
63-400 Ostrów Wielkopolski

Pracownia Projektowa
Infrastruktury Drogowej
Marcin Kasalka
ul. Starostyńska 25 , 63-400 Ostrów Wielkopolski
tel. 607 355 657, 505 391 941 fax: 62 594 40 12

Przebudowa ulicy Powiatowej w Ostrowie Wielkopolskim - odcinek od ul. Chłapowskiego do Traugutta

styczeń 2014r.

6.0

PRZEKROJE NORMALNE

SKALA 1:50

PROJEKTANT	mgr inż. Marcin Kasalka WKP/0306/POOD/11 (uprawnienia do projektowania bez ograniczeń w specjalności drogowej)	
SPRAWDZIŁ	inż. Rafał Sobor	
	mgr inż. Michał Nowak	
	mgr inż. Tomasz Dryjański	

Przedmiot opracowania dokumentacji projektowej