


OZNACZENIE PROFILU:
POZIOM PORÓWNAWCZY 120.00 m n.p.m.

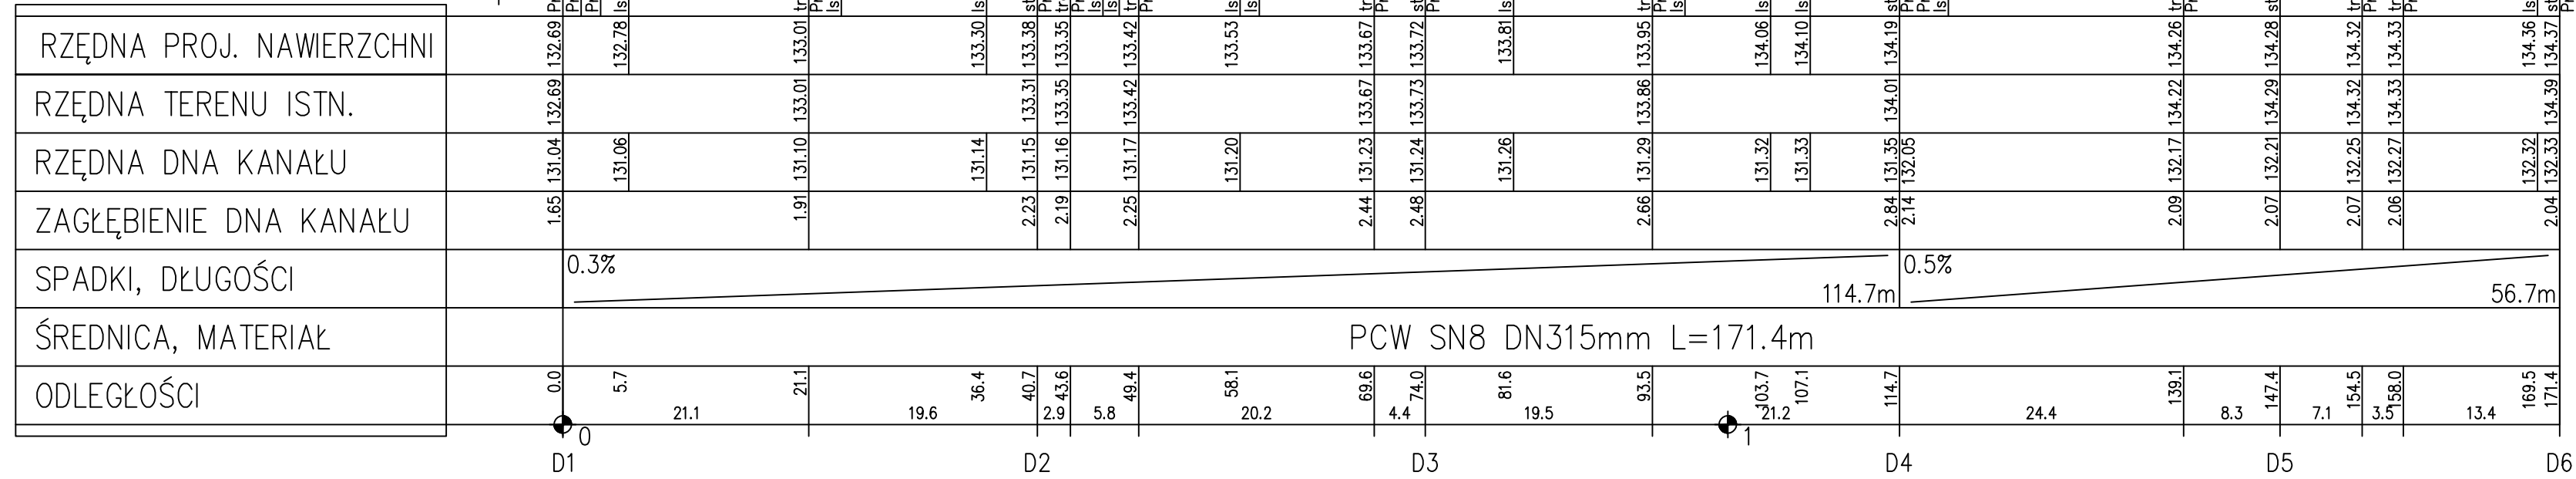

Zamawiający:	MIEJSKI ZARZĄD DRÓG UL. ZAMENHOFA 2B, 63-400 OSTRÓW WIELKOPOLSKI			
Jednostka projektowa:	MARIA KATTNER "PMD" UL. CYPRYSOVA 2, 64-130 DĄBCZE			
Stadium projektu:	PROJEKT BUDOWLANO - WYKONAWCZY			
Zamierzenie budowlane:	Ciąg pieszo - jezdny na ul. Przymiejskiej w Ostrowie Wielkopolskim - od ul. Orzechowej w kierunku ul. Poznańskiej			
Obiekt budowlany:	Ulica Przymiejska w Ostrowie Wielkopolskim - od ul. Orzechowej w kierunku ul. Poznańskiej.			
Nazwa opracowania:	REMONT KANAŁU DESZCZOWEGO W ULICY PRZYMIEJSKIEJ			
Branża:	SANITARNA			Tom: I.
Tytuł rysunku: PROFIL PODŁUŻNY				
Stanowisko:	Imię i nazwisko:	Nr uprawnień:	Specjalność:	Podpis:
Projektant:	mgr inż. Klemens Janiak	675/85/Lo	Projektowanie w specjalności instalacyjno-inżynierskiej w zakresie sieci sanitarnych, wodociągowych i kanalizacyjnych	
Data: 2015 r.	Nr umowy: 16 / 1 / 2015	Nr rysunku: 02.00.00	Skala: 1 : 100/ 500	