



PRZEKRÓJ NORMALNY I-I

ul. M. Curie - Skłodowskiej

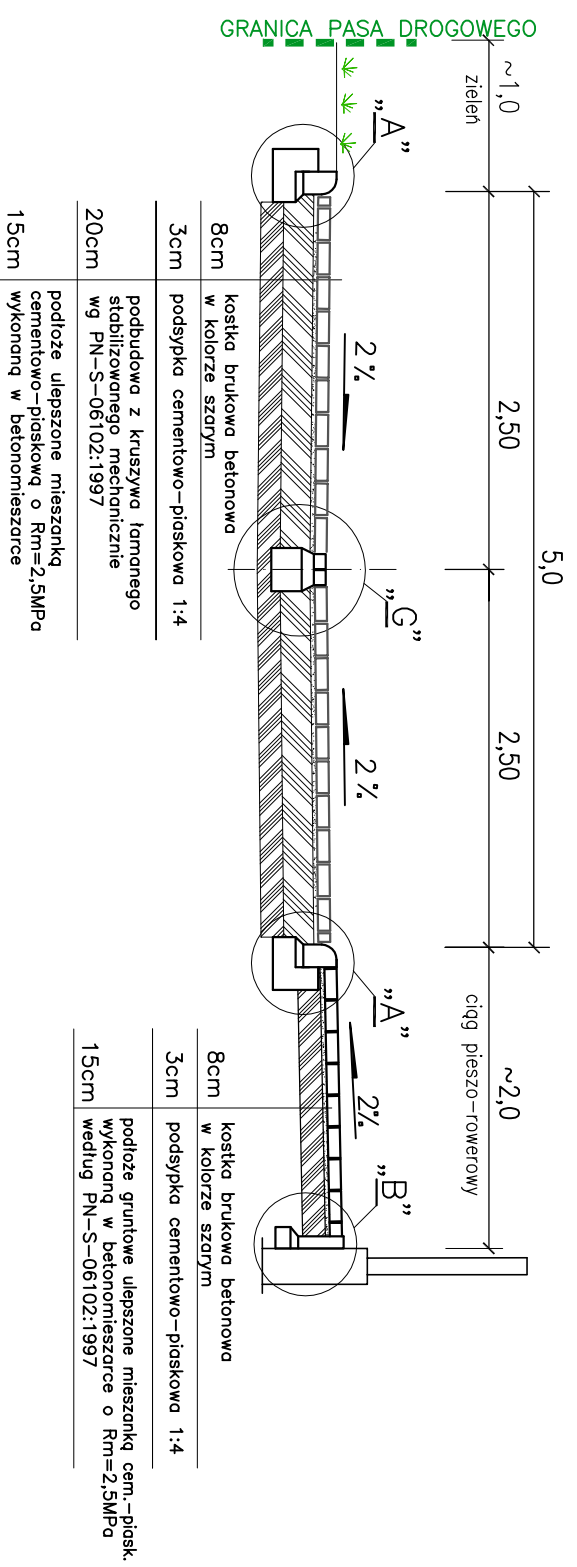

PRZEKRÓJ NORMALNY II-II

ul. M. Curie - Skłodowskiej

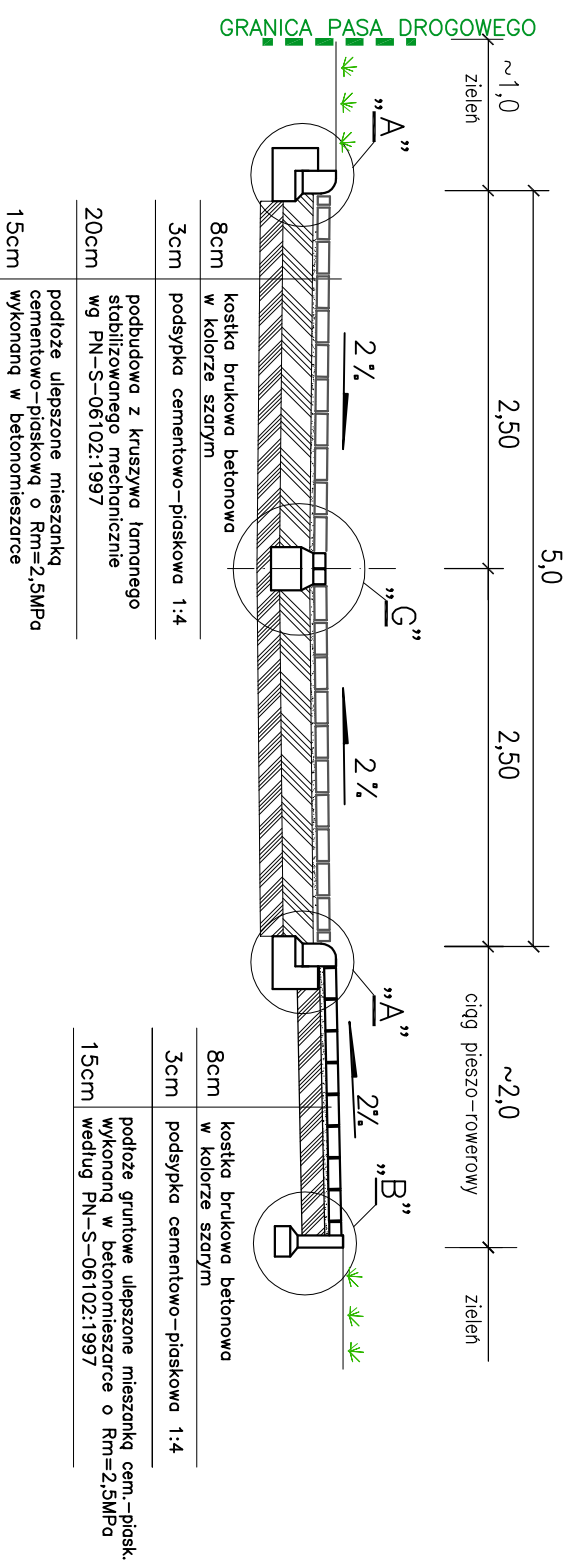

PROJEKT JEST CHRONIONY PRAWEM AUTORSKIM ZGODNIE Z USTAWĄ Z DNIA 4 LUTEGO 1994 O PRAWIE AUTORSKIM I PRAWACH POKREWNYCH (DZ. U. 00.80.904 Z PÓŻ. ZM.), I NIE MOŻE BYĆ KOPIOWANY BEZ PISEMNEJ ZGODY AUTORÓW

NAZWA INWESTYCJI: Budowa jezdni i ciągu pieszo-jezdnego na ul. Marii Curie Skłodowskiej w Ostrowie Wielkopolskim			
INWESTOR : Miejski Zarząd Dróg w Ostrowie Wielkopolskim			
AUTOR: KOMPROJEKT Zenobiusz Lewandowski			
ul. Tatrzańska 108, 62-800 Kalisz; tel./fax 62 766 06 47 e-mail: biuro@komprojekt.pl			
BRANŻA: DROGOWA			
IMIĘ I NAZWISKO:		NR UPRAWNIENI:	
mgr inż. Zenobiusz Lewandowski		UAN.7342-70/94	
PROJEKTANT:		PODPIS:	
mgr inż. Zenobiusz Lewandowski			
NAZWA RYSUNKU: PRZEKROJE NORMALNE			
SKALA:		DATA:	
1:50		kwiecień 2015	
NR RYSUNKU:		DATA:	
3		kwiecień 2015	