1:100

1:500

Sieć kanalizacji deszczowej wykonywać z rur PP SN 8, Ø500, 400 i 300 mm

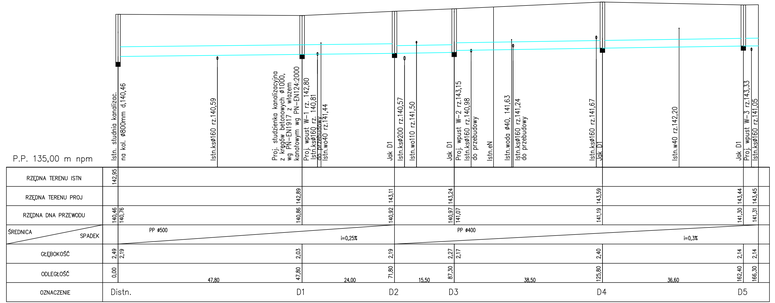

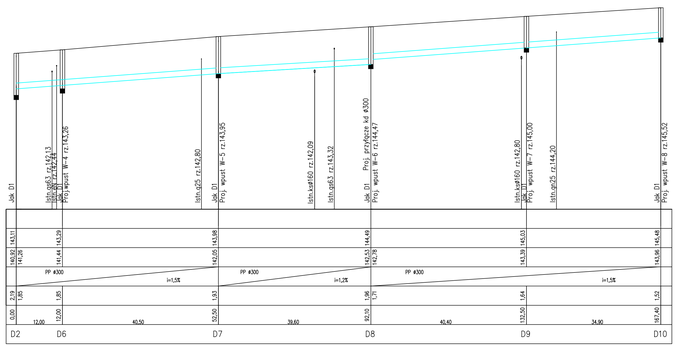

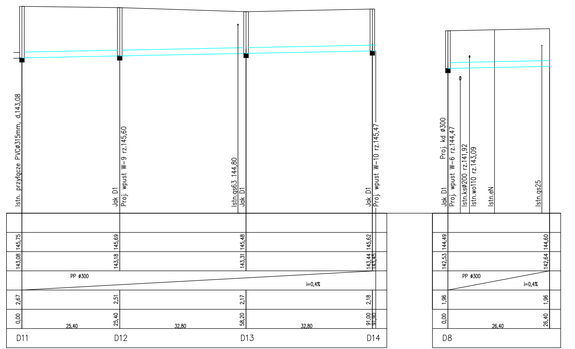

INWESTOR	Jednostka projektująca
Miejski Zarząd Dróg w Ostrowie Wielkopolskim ul. Zamenhofa 2b 63-400 Ostrów Wielkopolski	WEBA

TYTUŁ

Przebudowa ul. Tęczowej w Ostrowie Wielkopolskim

województwo wielkopolskie	powiat ostrowski	miasto Ostrów Wlkp.
Profile podłużne kolektorów deszczowych		Skala 1:50 1:500 — Nr rysunku 3

Stanowisko	Imię i Nazwisko	Nr uprawnień	Data
Opracowanie	———	———	
Projektant	Janusz Grabia	527/89/PW	wrzesień 2015r.
Weryfikator	Jerzy Marczyk	71/87/PW	