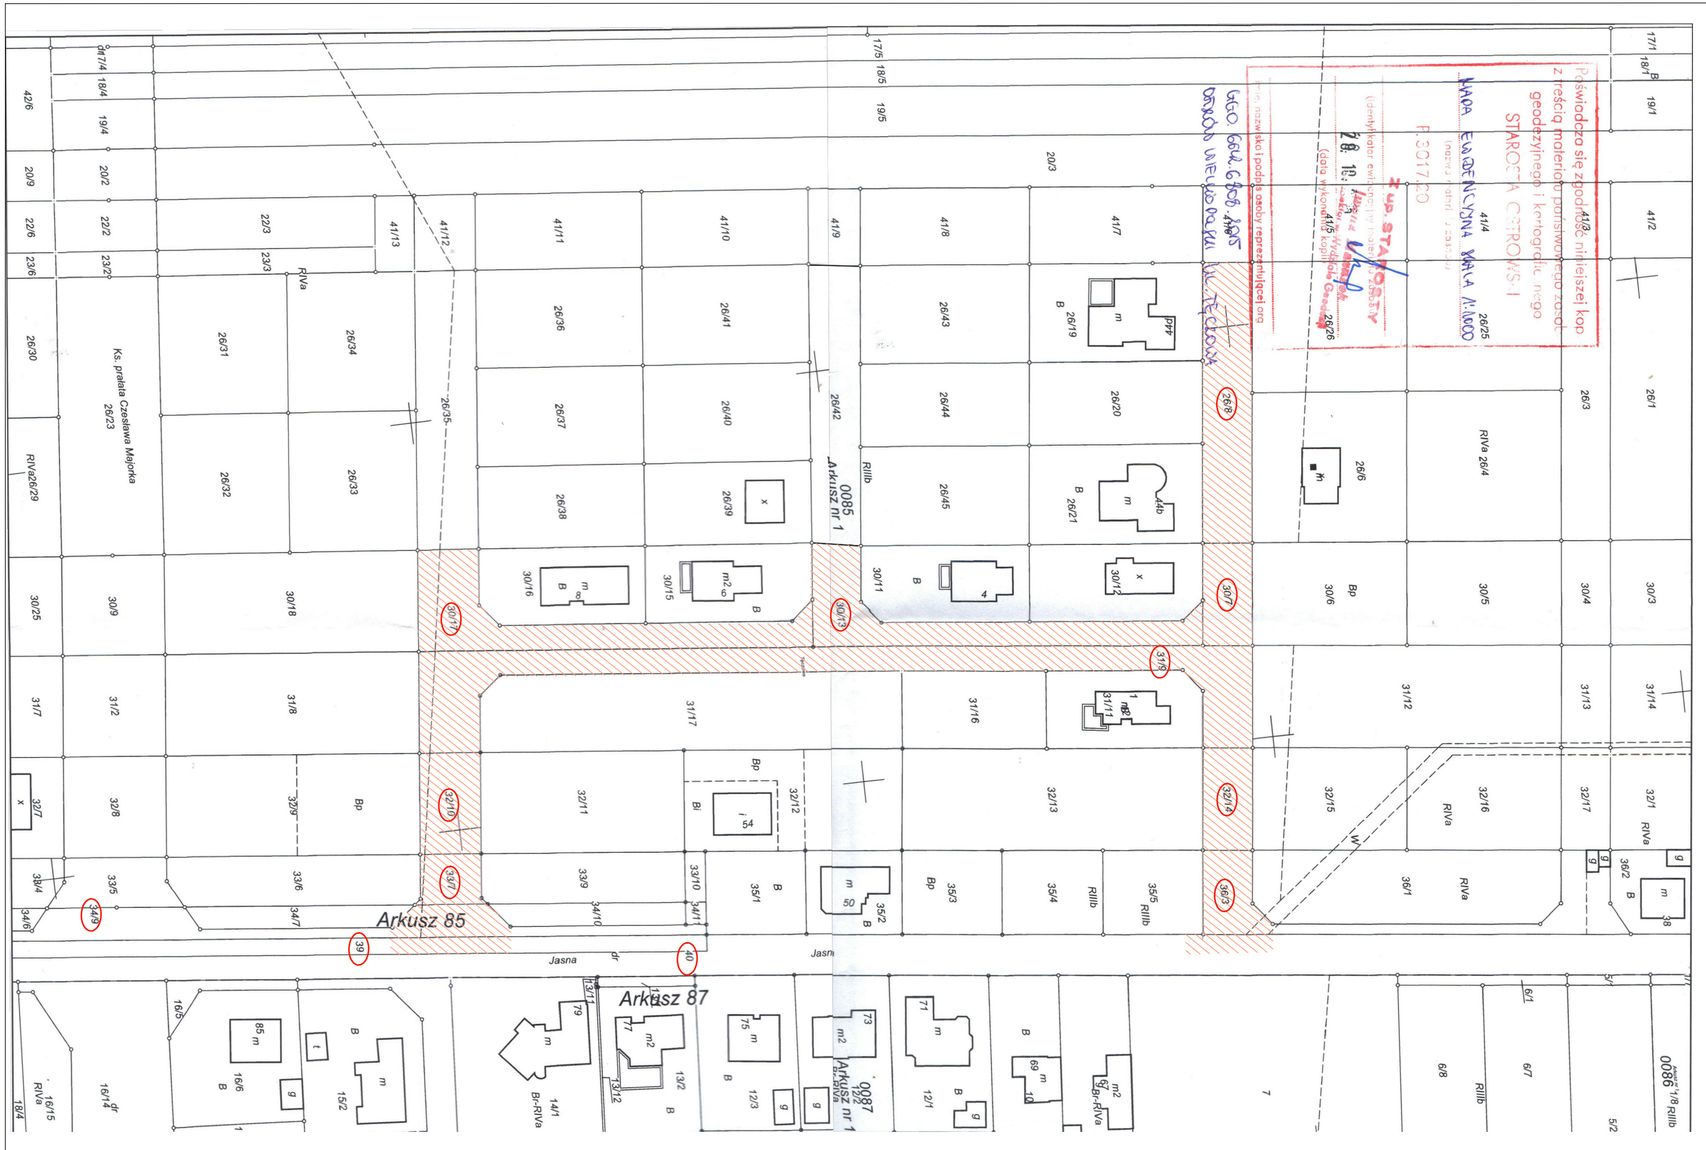

LEGENDA

Zakres inwestycji

30/7 Działki pod inwestycje

INWESTOR	Jednostka projektująca
Miejski Zarząd Dróg w Ostrowie Wielkopolskim ul. Zamenhofa 2b 63-400 Ostrów Wielkopolski	WEBA

TYTUŁ

Przebudowa ul. Tęczowej w Ostrowie Wielkopolskim

województwo wielkopolskie	powiat ostrowski	miasto Ostrów Wlkp.

Mapa ewidencyjna z zakresem inwestycji

Skala	Nr rysunku
1:1000	2.2

Stanowisko	Imię i Nazwisko	Nr uprawnień	Data
Opracowanie	———	———	
Projektant	B. Rajch	7131/7/P/2002	wrzesień 2015r.
Weryfikator	E. Zbytniewska	139/81/Pw	