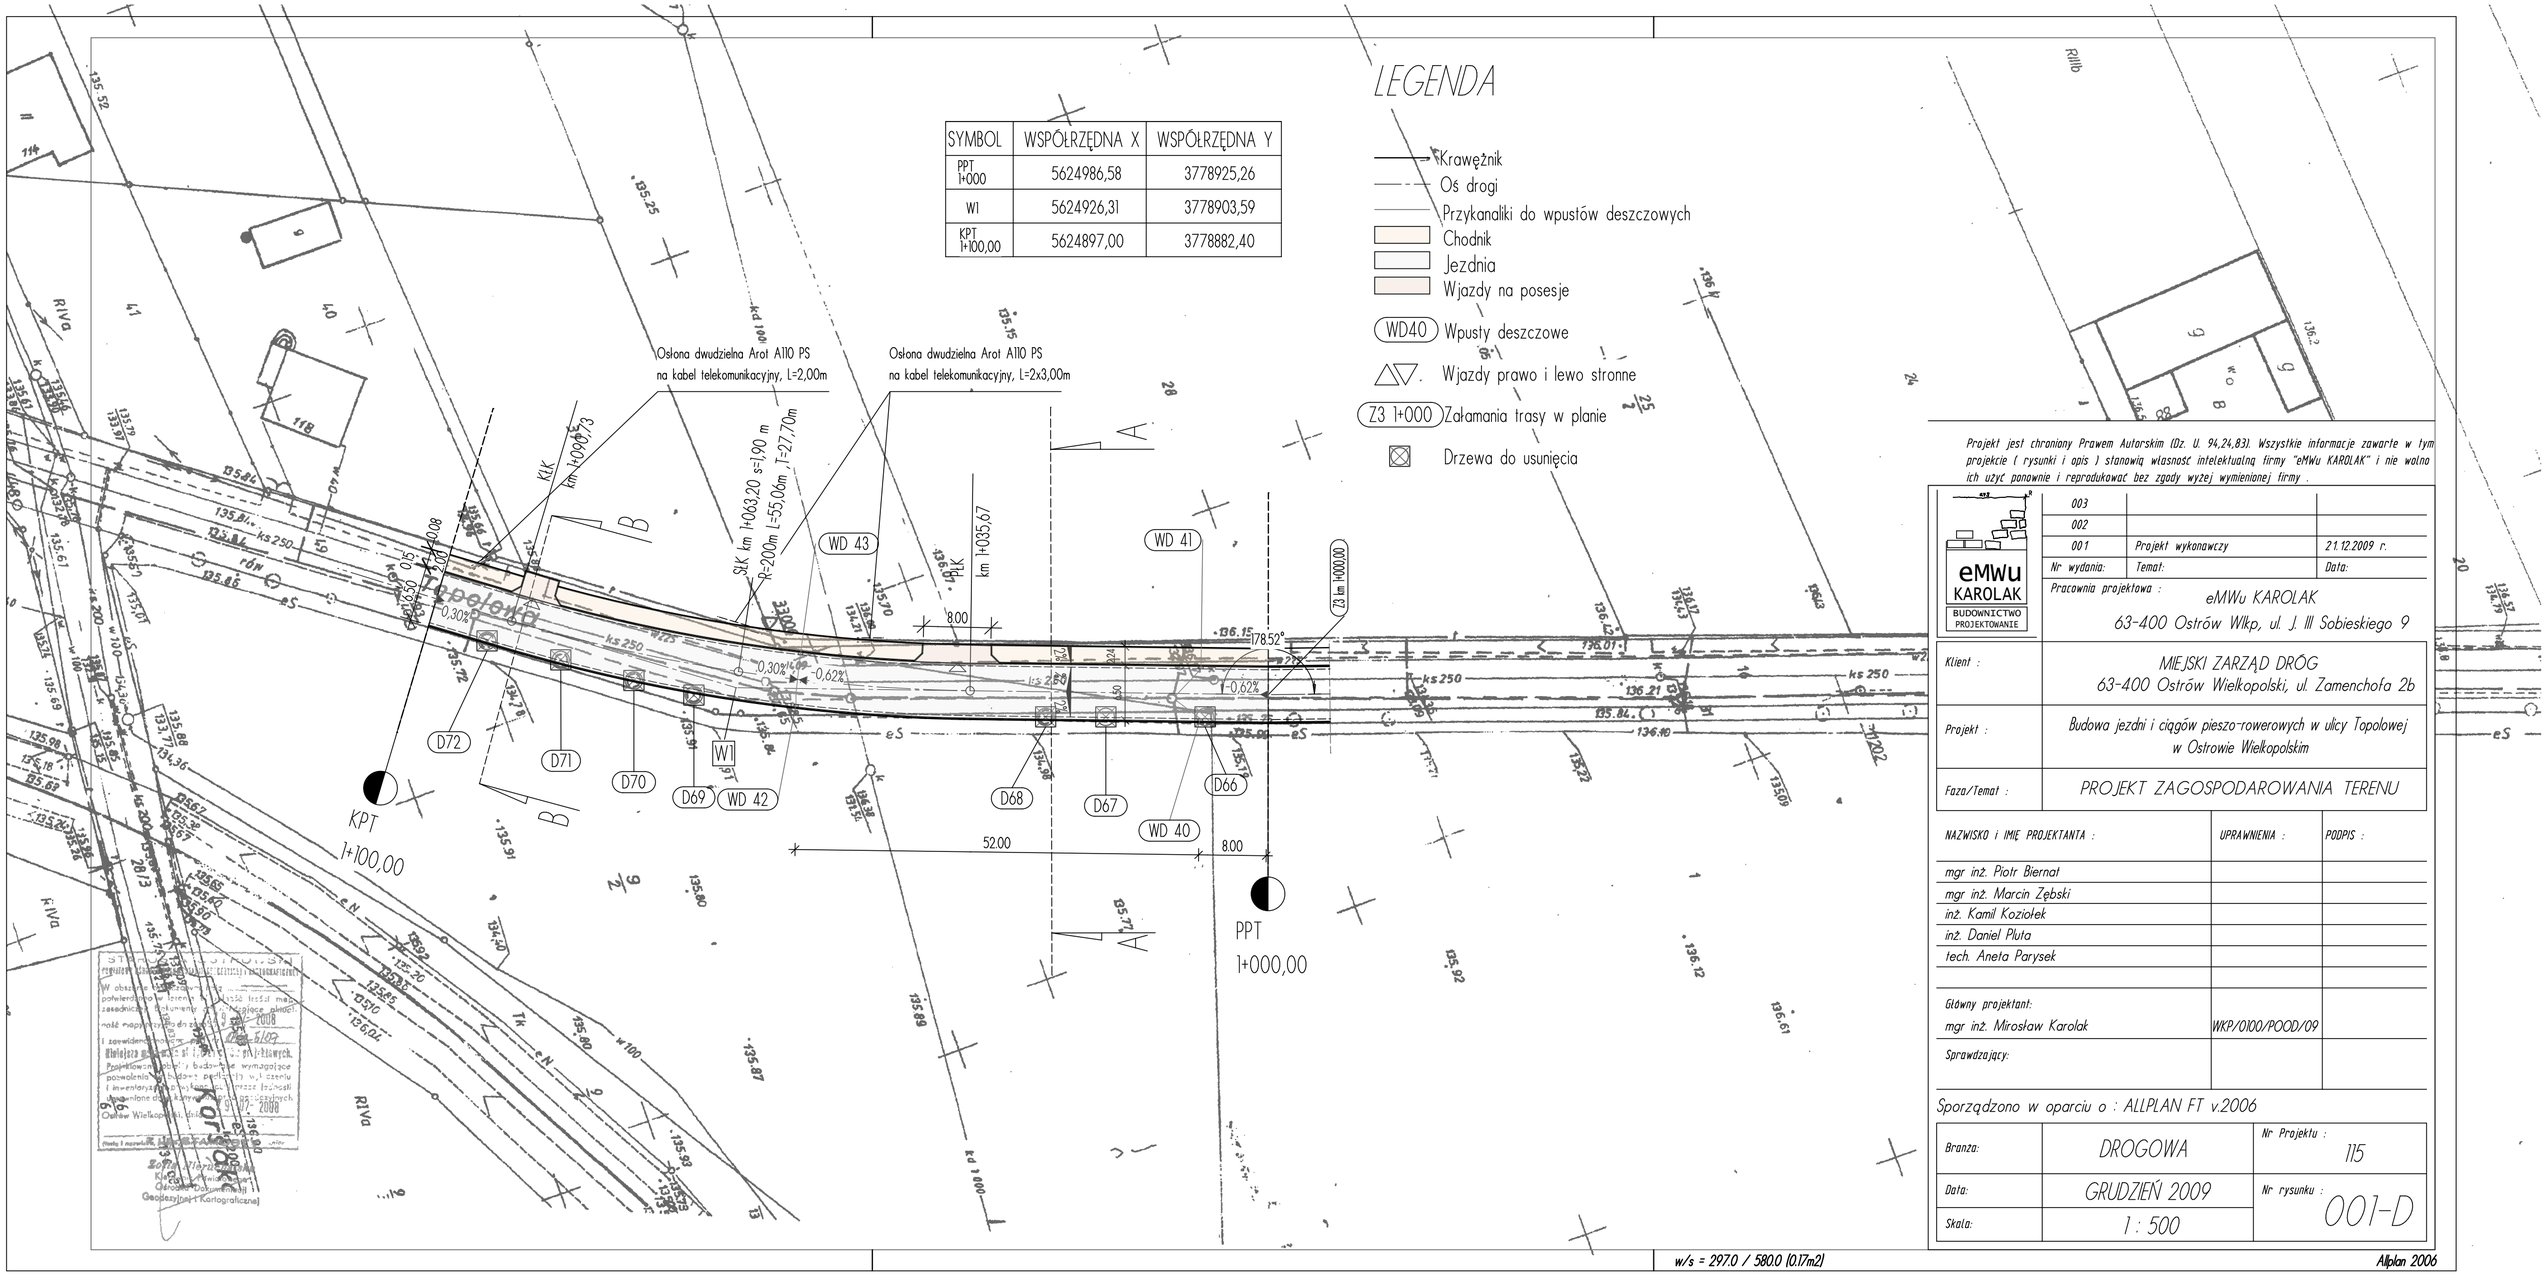

SYMBOL	WSPÓŁRZĘDNA X	WSPÓŁRZĘDNA Y
PPT 1+000	5624986,58	3778925,26
W1	5624926,31	3778903,59
KPT 1+100,00	5624897,00	3778882,40

Projekt jest chroniony Prawem Autorskim (Dz. U. 94,24,83). Wszystkie informacje zawarte w tym projekcie (rysunki i opis) stanowią własność intelektualną firmy "eMWu KAROLAK" i nie wolno ich użyć ponownie i reprodukować bez zgody wyżej wymienionej firmy .

Nr wydania:	Temat:	Data:
003		
002		
001	Projekt wykonawczy	21.12.2009 r.

eMWu KAROLAK
BUDOWNICTWO PROJEKTOWANIE

Pracownia projektowa :
eMWu KAROLAK
63-400 Ostrów Wlkp, ul. J. III Sobieskiego 9

Klient :	MIEJSKI ZARZĄD DRÓG 63-400 Ostrów Wielkopolski, ul. Zamenchofa 2b
Projekt :	Budowa jezdni i ciągów pieszo-rowerowych w ulicy Topolowej w Ostrowie Wielkopolskim
Faza/Temat :	PROJEKT ZAGOSPODAROWANIA TERENU

NAZWISKO i IMIĘ PROJEKTANTA :	UPRAWNIENIA :	PODPIS :
mgr inż. Piotr Biernat		
mgr inż. Marcin Zębski		
inż. Kamil Koziołek		
inż. Daniel Pluta		
tech. Aneta Parysek		
Główny projektant: mgr inż. Mirosław Karolak	WKP/0100/POOD/09	
Sprawdzający:		

Sporządzono w oparciu o : ALLPLAN FT v.2006

Branża:	DROGOWA	Nr Projektu : 115
Data:	GRUDZIEŃ 2009	Nr rysunku : 001-D
Skala:	1 : 500	

Zgodność kopii z okazanym oryginałem stwierdzam
Kierownik Ośrodka Dokumentacji Geodezyjnej i Kartograficznej
Ostrów Wielkopolski dnia 9.07.2009

w/s = 297.0 / 580.0 (0.17m2)

Allplan 2006