Szczegół krawężnika i ścieku

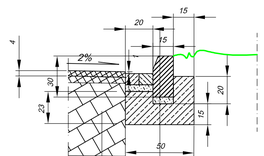

Warstwa ścieralna BA grubości 4 cm
Profilowanie istniejacej nawierzchni masą asfaltową na grubość od 2 do 4 cm z BA
Frezowanie profilujące 0 ÷ 4 cm
Istniejąca nawierzchnia jezdni
Podłoże gruntowe

Krawężnik betonowy 15x30x100 cm.
Podsypka piaskowo - cementowa 1:4 grubości 5 cm
Ściek przykrawężnikowy z dwóch rzędów kostki betonowej ogrubości 8 cm.
Podsypka piaskowo - cementowa 1:4 grubości 5 cm
Ława betonowa z oparem z betonu o wytrzymałości $C_{12/15}$ w ilości 0.13 m³ na 1 mb ławy.

SZCZEGÓŁY KONSTRUKCYJNE

Skala 1 : 20

Szczegół krawężnika na wjazdach do posesji

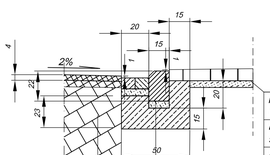

Przełożenie istniejącej nawierzchni na wjeździe do posesji na szerokości 1.00 m
Podsypka piaskowo - cementowa 1:4 grubości 5 cm
Podłoże gruntowe

Warstwa ścieralna BA grubości 4 cm
Profilowanie istniejacej nawierzchni masą asfaltową na grubość od 2 do 4 cm z BA
Frezowanie profilujące 0 ÷ 4 cm
Istniejąca nawierzchnia jezdni
Podłoże gruntowe

Krawężnik betonowy najazdowy 15x22x100 cm.
Podsypka piaskowo - cementowa 1:4 grubości 5 cm
Ściek przykrawężnikowy z dwóch rzędów kostki betonowej ogrubości 8 cm.
Podsypka piaskowo - cementowa 1:4 grubości 5 cm
Ława betonowa z oparem z betonu o wytrzymałości $C_{12/15}$ w ilości 0.13 m³ na 1 mb ławy.

PRZEKRÓJ NORMALNY

od km 0 + 000.00 do km 0 + 340.00

Skala 1 : 50

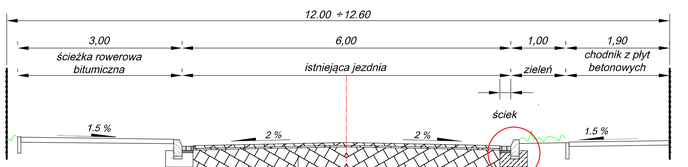

Warstwa ścieralna BA grubości 4 cm
Profilowanie istniejacej nawierzchni masą asfaltową na grubość od 2 do 4 cm z BA
Frezowanie profilujące 0 ÷ 4 cm
Istniejąca nawierzchnia jezdni
Podłoże gruntowe

Krawężnik betonowy 15x30x100 cm.
Podsypka piaskowo - cementowa 1:4 grubości 5 cm
Ściek przykrawężnikowy z dwóch rzędów kostki betonowej ogrubości 8 cm.
Podsypka piaskowo - cementowa 1:4 grubości 5 cm
Ława betonowa z oparem z betonu o wytrzymałości $C_{12/15}$ w ilości 0.13 m³ na 1 mb ławy.

Zamawiający: **MIEJSKI ZARZĄD DRÓG**
UL. ZAMENHOFA 2B, 63-400 OSTRÓW WIELKOPOLSKI

Jednostka projektowa: **MARIA KATTNER "PMD"**
UL. CYPRYSOWA 2, 64-130 DĄBCZE

Stadium projektu: **PROJEKT BUDOWLANO - WYKONAWCZY**

Zamierzenie budowlane: **Nakładka bitumiczna na jezdni ulicy Traugutta w Ostrowie Wielkopolskim na odcinku od ul. Gorzyckiej do ul. Kordeckiego.**

Obiekt budowlany: **Ulica Traugutta w Ostrowie Wielkopolskim na odcinku od ul. Gorzyckiej do ul. Kordeckiego.**

Nazwa opracowania: **ROBOTY DROGOWE**

Branża: DROGOWA

Tytuł rysunku: **PRZEKRÓJ NORMALNY I SZCZEGÓŁY KONSTRUKCYJNE**

Stanowisko:	Imię i nazwisko:	Nr uprawnień:	Specjalność:	Podpis:
Projektant:	inż. Krzysztof Marchwicki	921/86/Lo	Projektowanie w specjalności konstrukcyjno - inżynierjnej w zakresie dróg	
Sprawdzający:	mgr inż. Paweł Kattner	702/85/Lo	Projektowanie w specjalności konstrukcyjno - inżynierjnej w zakresie dróg	

Data:	Nr umowy:	Nr rysunku:	Skala:
2015 r.	22 / 1 / 2015	3.	1:50/20