



oś_ul.Wiśniowej

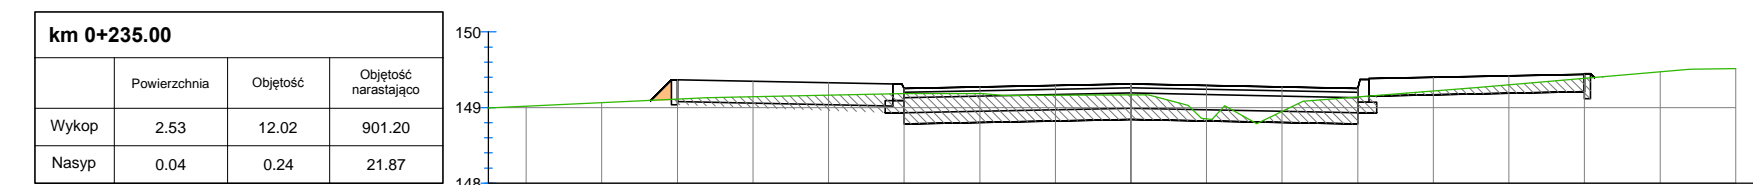


Odsunięcie projektowane
Rzędne projektowane
Odsunięcie terenu
Rzędne terenu

oś_ul.Wiśniowej

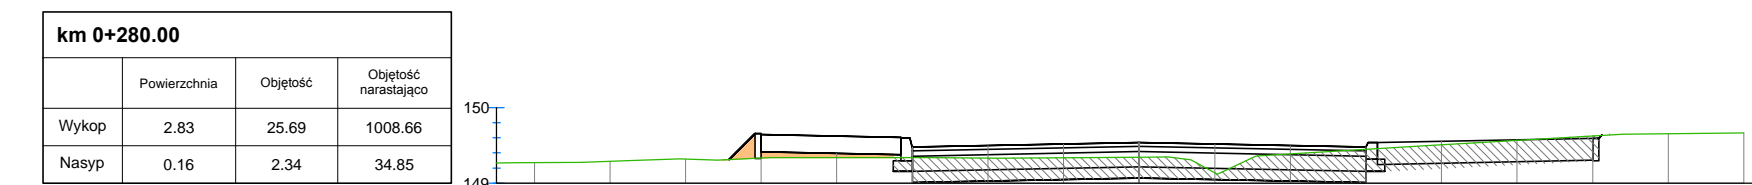


Odsunięcie projektowane
Rzędne projektowane
Odsunięcie terenu
Rzędne terenu

oś_ul.Wiśniowej

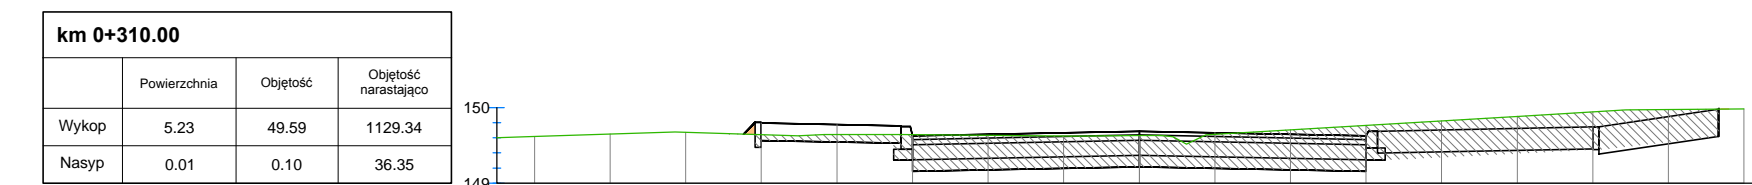


Odsunięcie projektowane
Rzędne projektowane
Odsunięcie terenu
Rzędne terenu

oś_ul.Wiśniowej

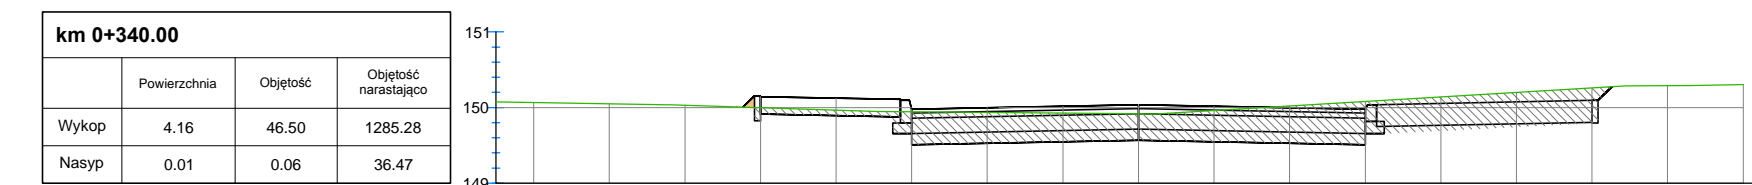


Odsunięcie projektowane
Rzędne projektowane
Odsunięcie terenu
Rzędne terenu

oś_ul.Wiśniowej

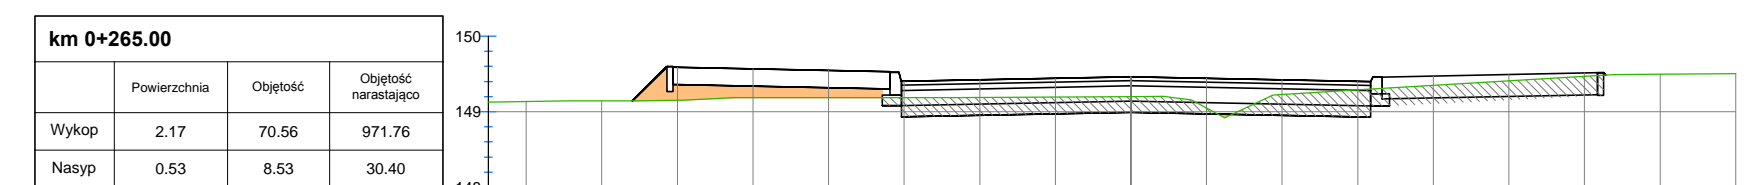


Odsunięcie projektowane
Rzędne projektowane
Odsunięcie terenu
Rzędne terenu

oś_ul.Wiśniowej

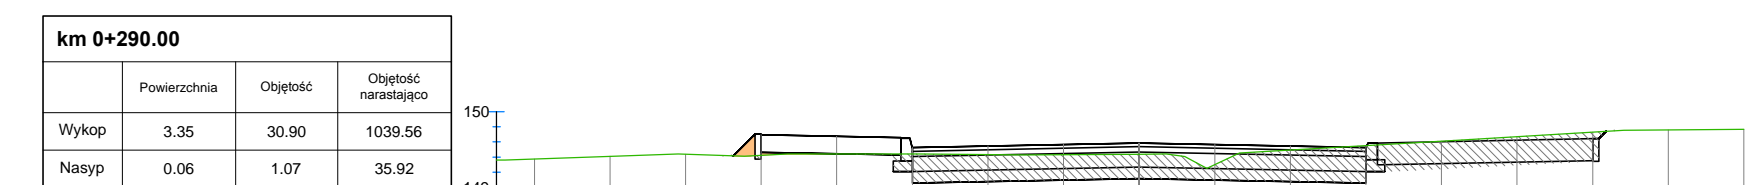


Odsunięcie projektowane
Rzędne projektowane
Odsunięcie terenu
Rzędne terenu

oś_ul.Wiśniowej

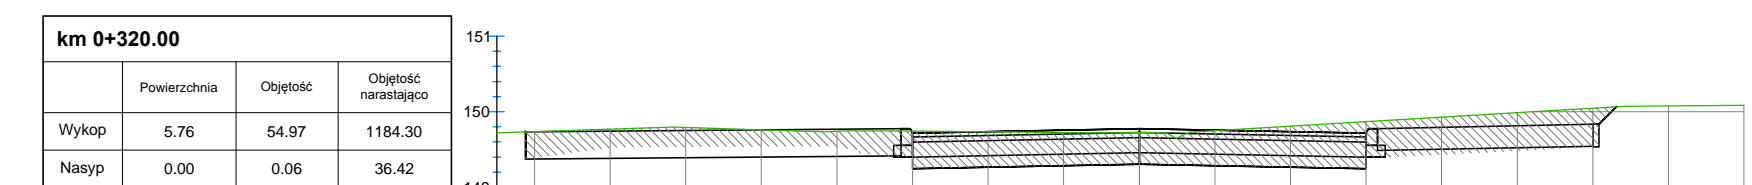


Odsunięcie projektowane
Rzędne projektowane
Odsunięcie terenu
Rzędne terenu

oś_ul.Wiśniowej

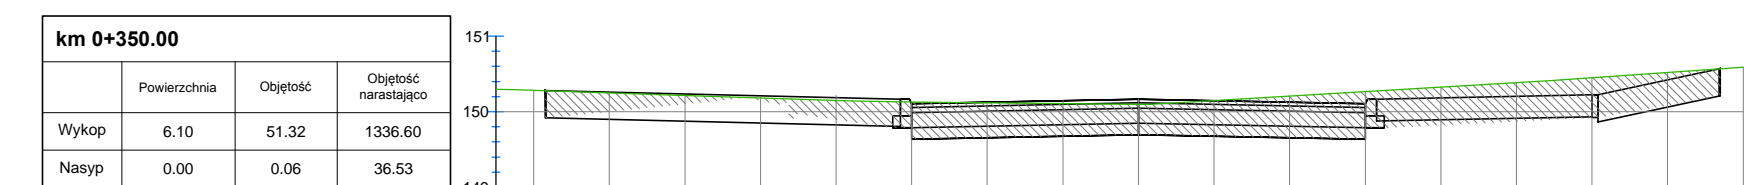


Odsunięcie projektowane
Rzędne projektowane
Odsunięcie terenu
Rzędne terenu

oś_ul.Wiśniowej

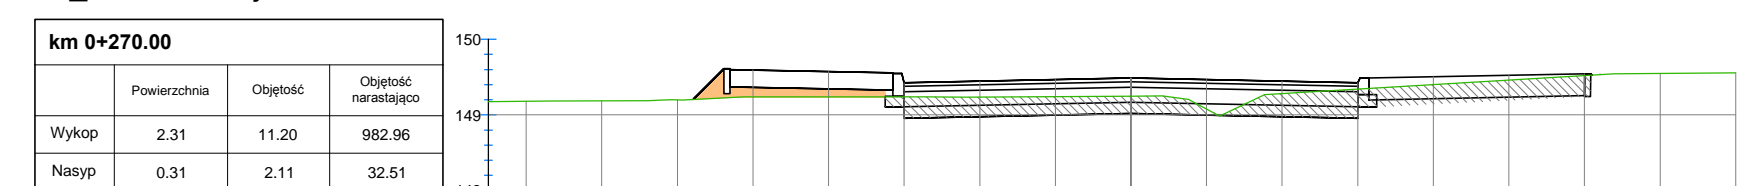


Odsunięcie projektowane
Rzędne projektowane
Odsunięcie terenu
Rzędne terenu

oś_ul.Wiśniowej

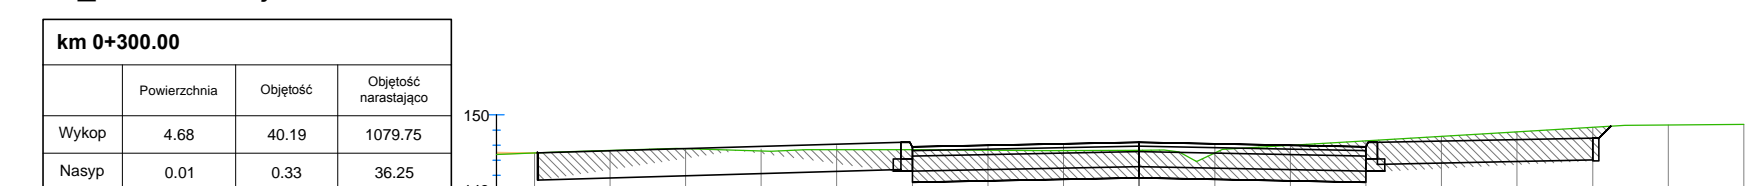


Odsunięcie projektowane
Rzędne projektowane
Odsunięcie terenu
Rzędne terenu

oś_ul.Wiśniowej

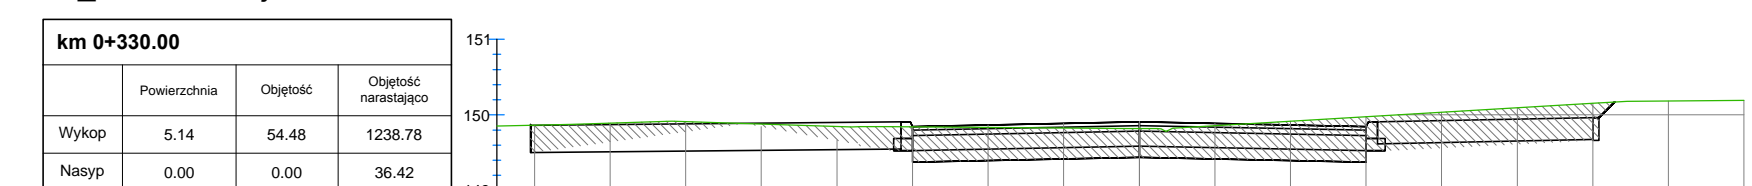

Odsunięcie projektowane
Rzędne projektowane
Odsunięcie terenu
Rzędne terenu

oś_ul.Wiśniowej

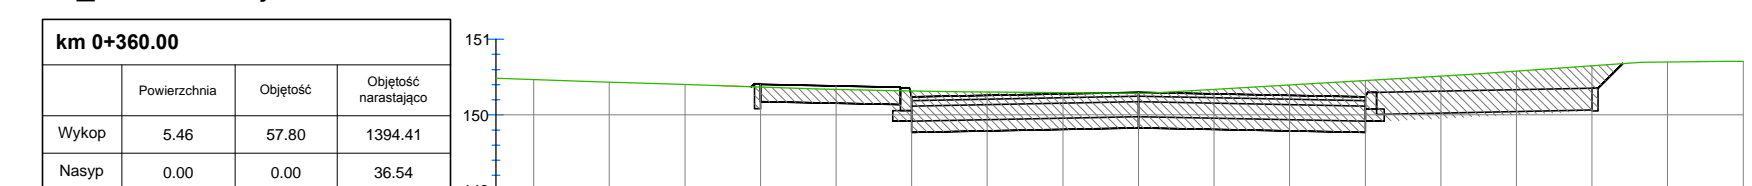

Odsunięcie projektowane
Rzędne projektowane
Odsunięcie terenu
Rzędne terenu

Legenda:

- konstrukcja projektowanej drogi
- istniejący teren / nawierzchnia istniejącej drogi



Miejski Zarząd Dróg
ul. Zamenhofska 2b
63-400 Ostrów Wielkopolski



Pracownia Projektowa
Infrastruktury Drogowej
Marcin Kasalka
ul. Staroprzygodzka 25, 63-400 Ostrów Wielkopolski
tel. 607 335 657, 505 281 941 fax. 62 594 40 12

Projekt budowlany-wykonawczy

Przebudowa ul. Wiśniowej
w Ostrowie Wielkopolskim

sierpień 2013r.

5.3

PRZEKROJE POPRZECZNE SKALA 1:100

PROJEKTANT	mgr inż. Marcin Kasalka WKP/0305/POOD/11 Uprawniony do projektowania bez ograniczeń w specjalności drogowej
ASYSTENCI	inż. Rafał Bober mgr inż. Michał Nowak mgr inż. Tomasz Dryjański