




oś_ul.Wiśniowej

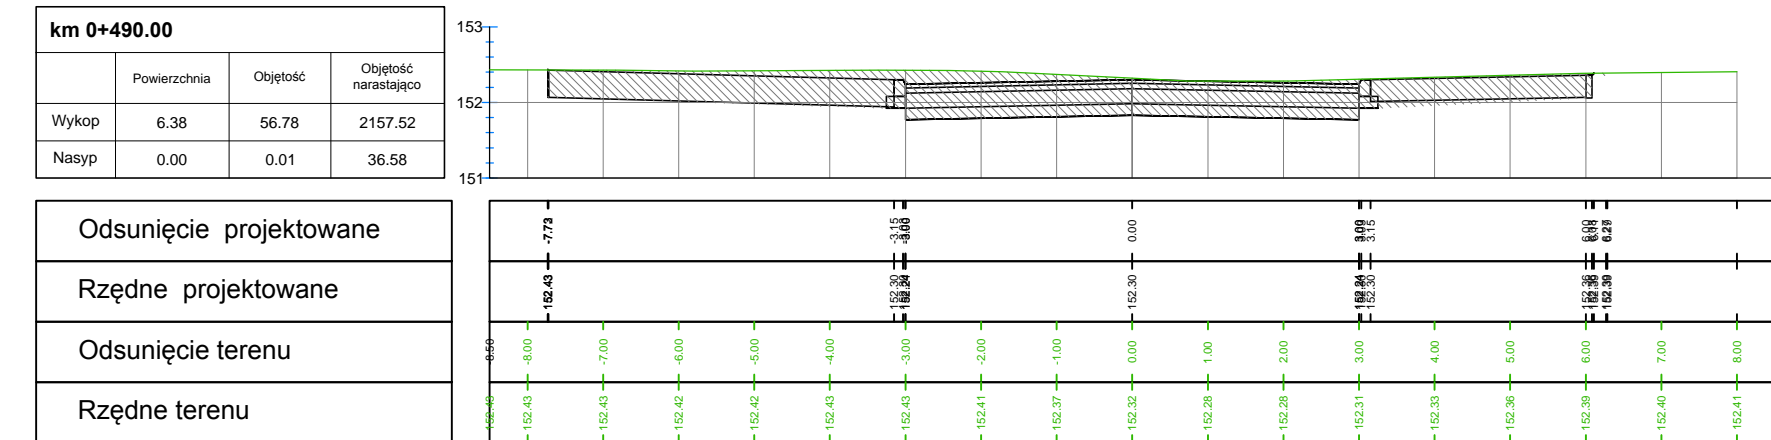


oś_ul.Wiśniowej

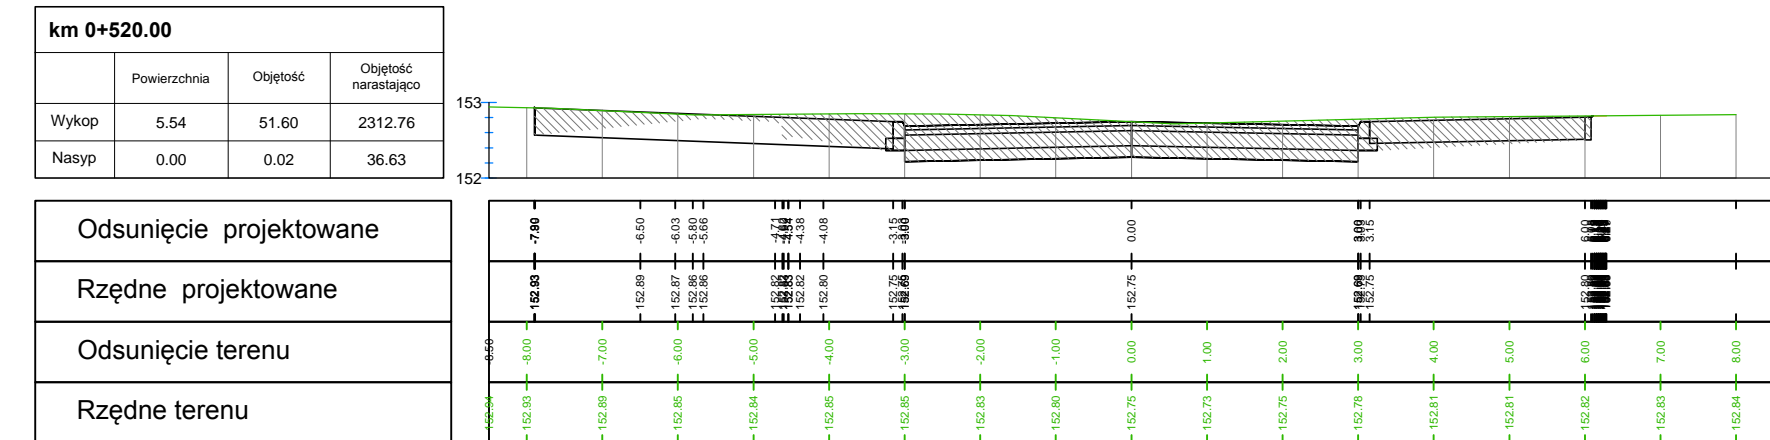


oś_ul.Wiśniowej

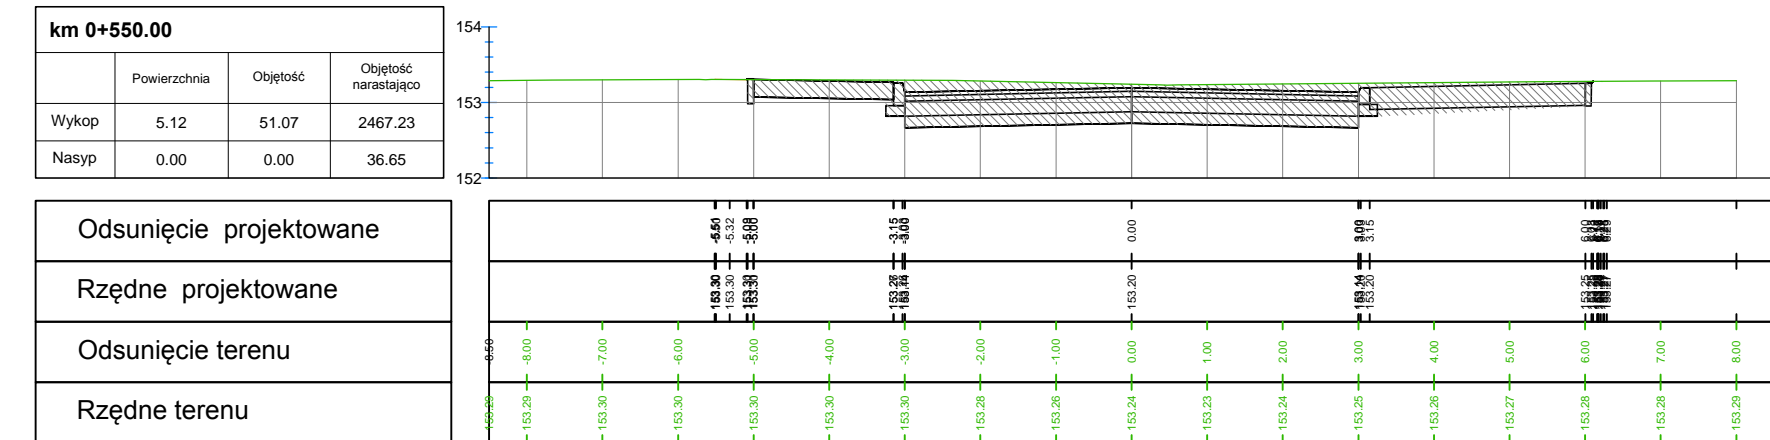


oś_ul.Wiśniowej

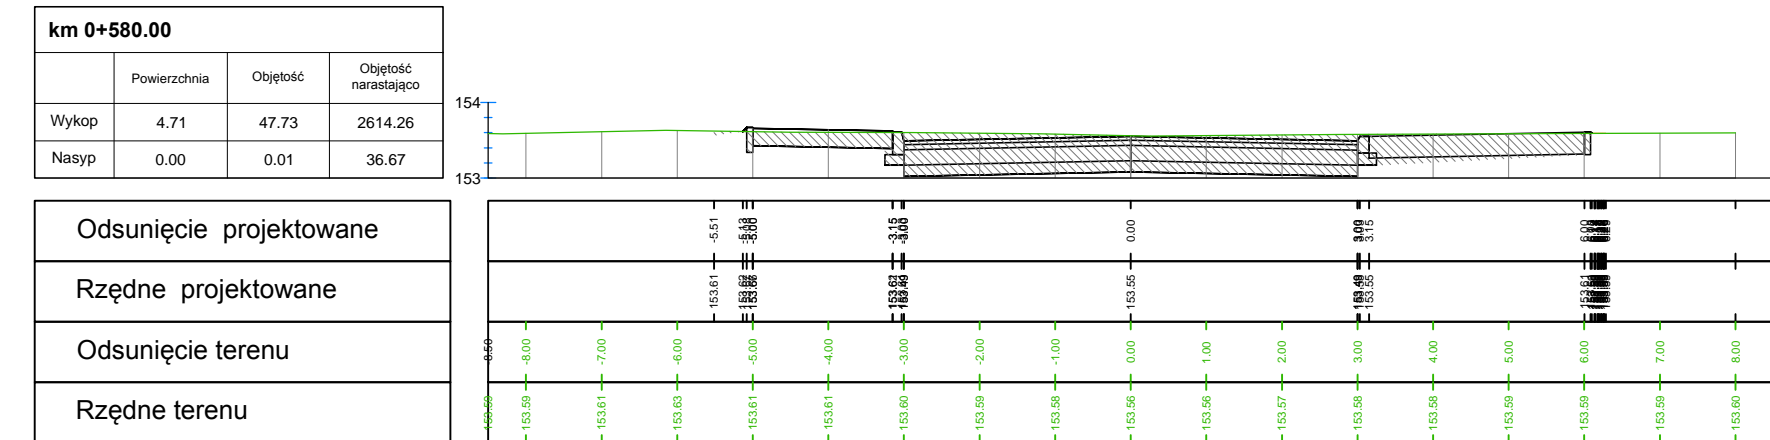


oś_ul.Wiśniowej

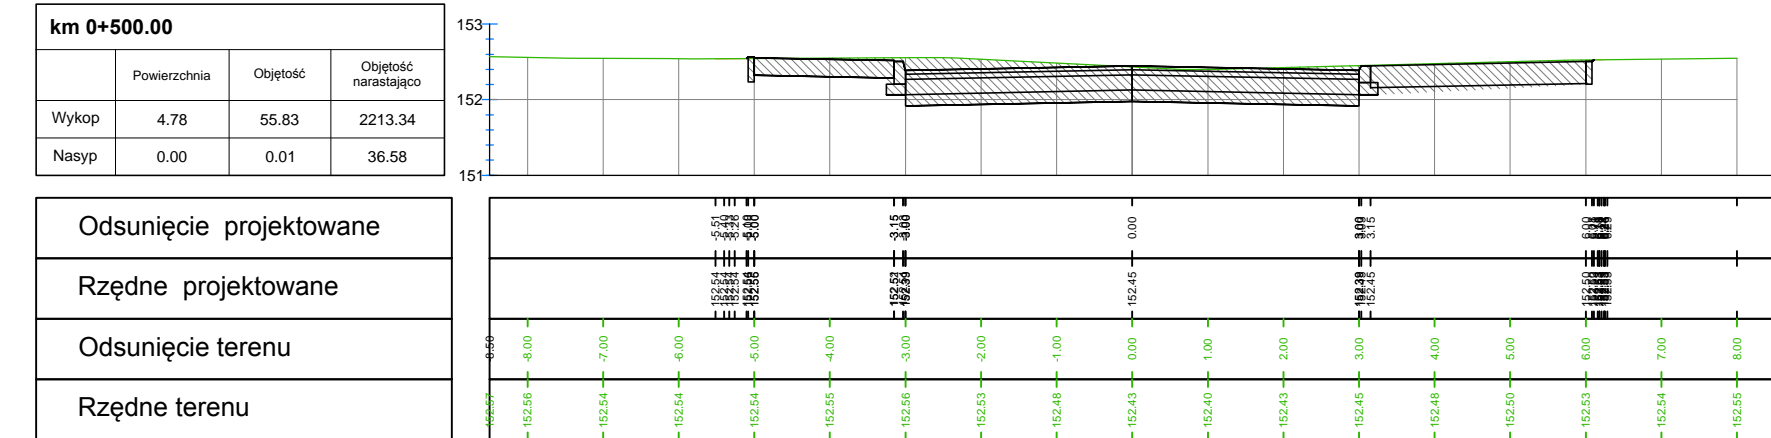


oś_ul.Wiśniowej

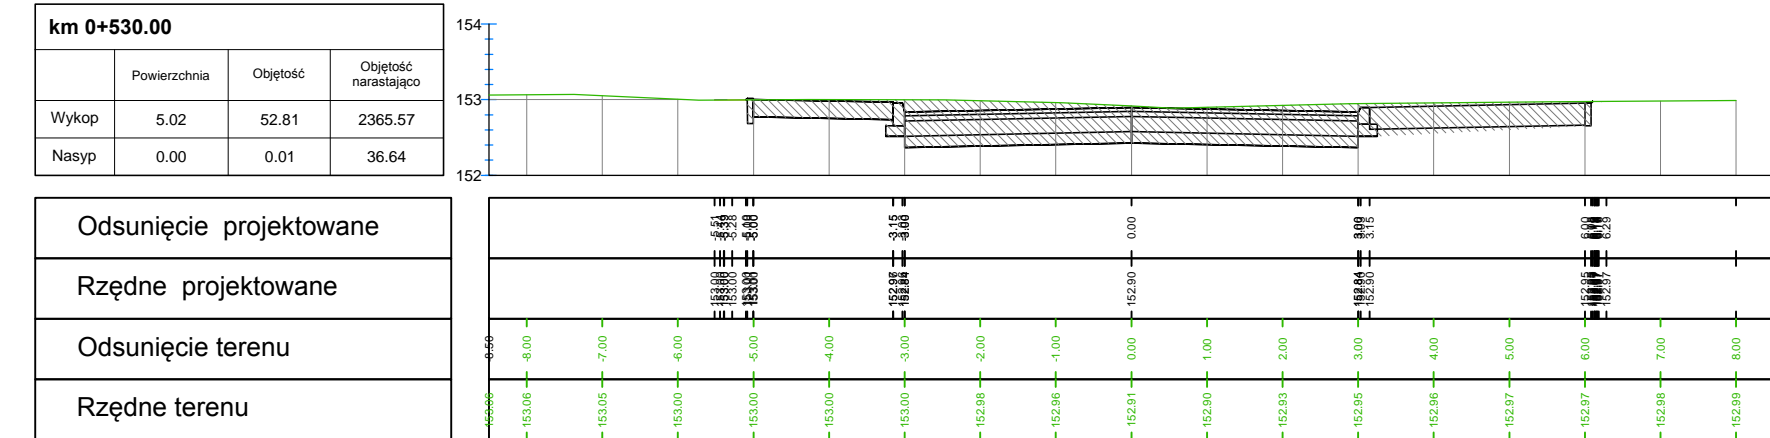


oś_ul.Wiśniowej

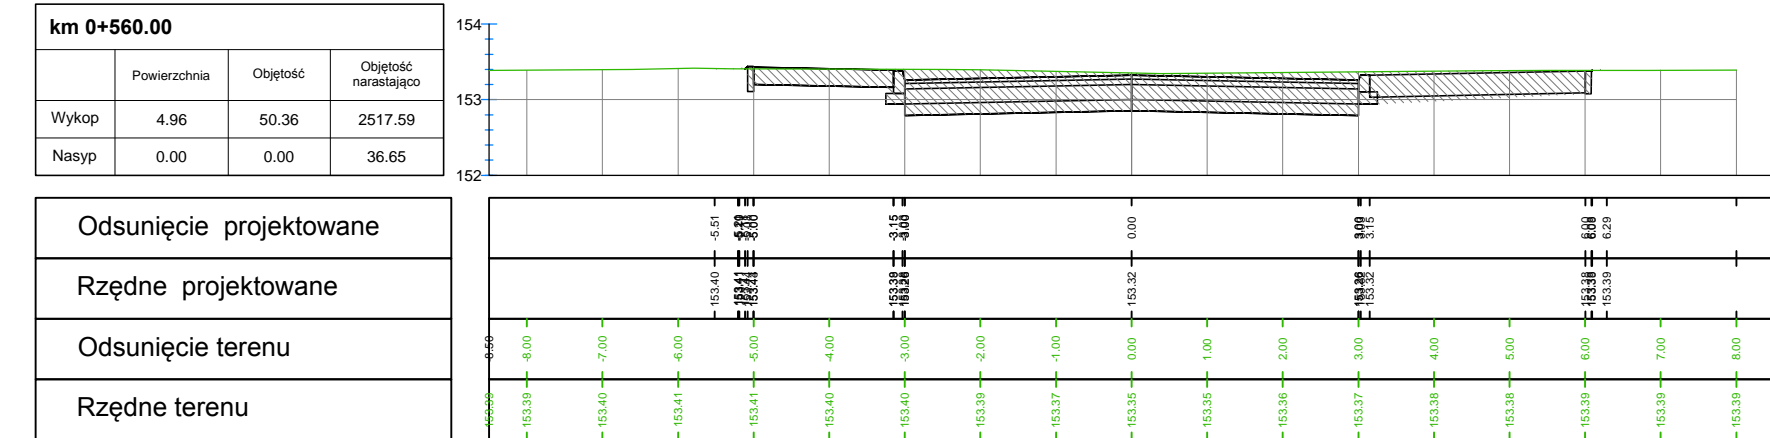


oś_ul.Wiśniowej

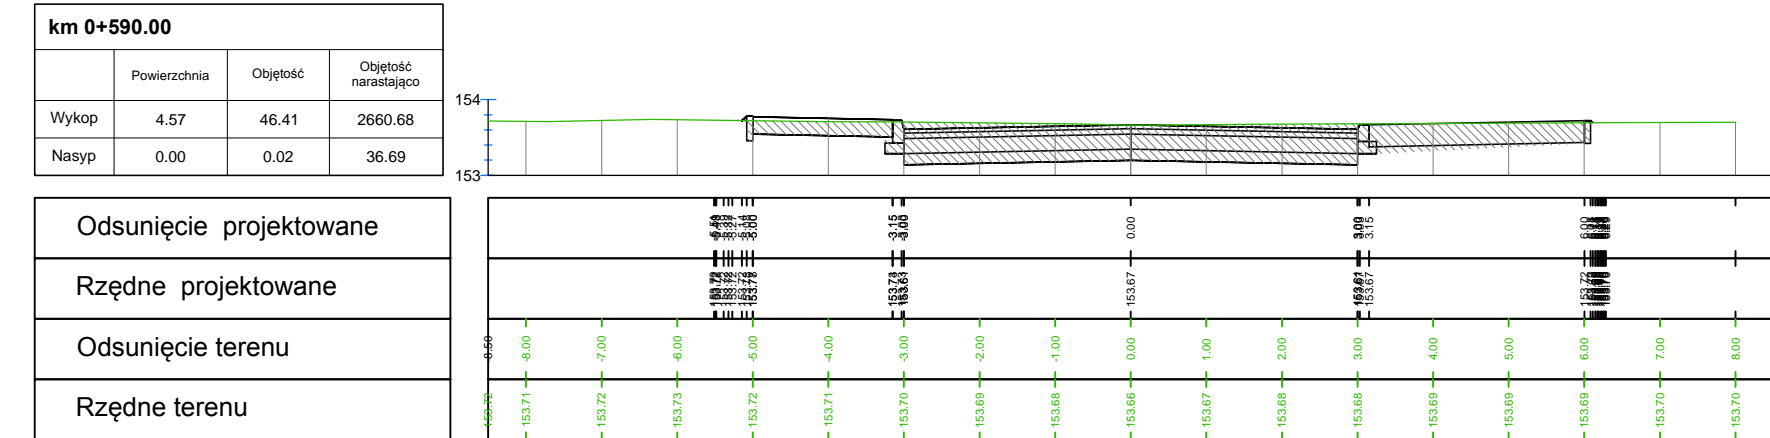


oś_ul.Wiśniowej

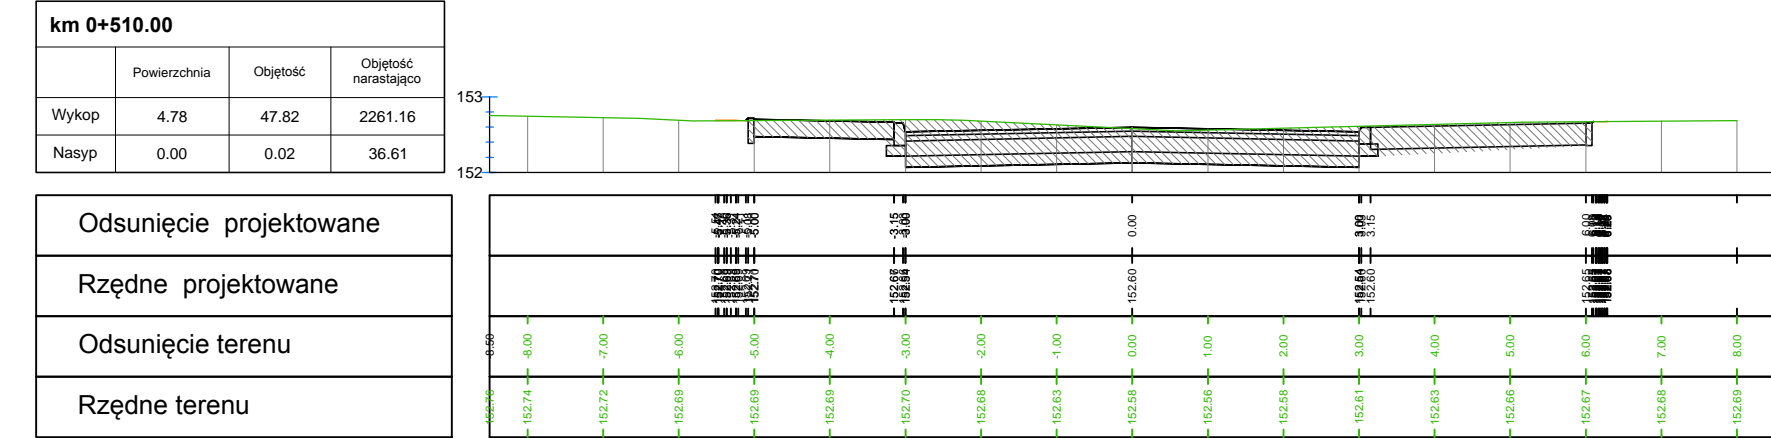


oś_ul.Wiśniowej

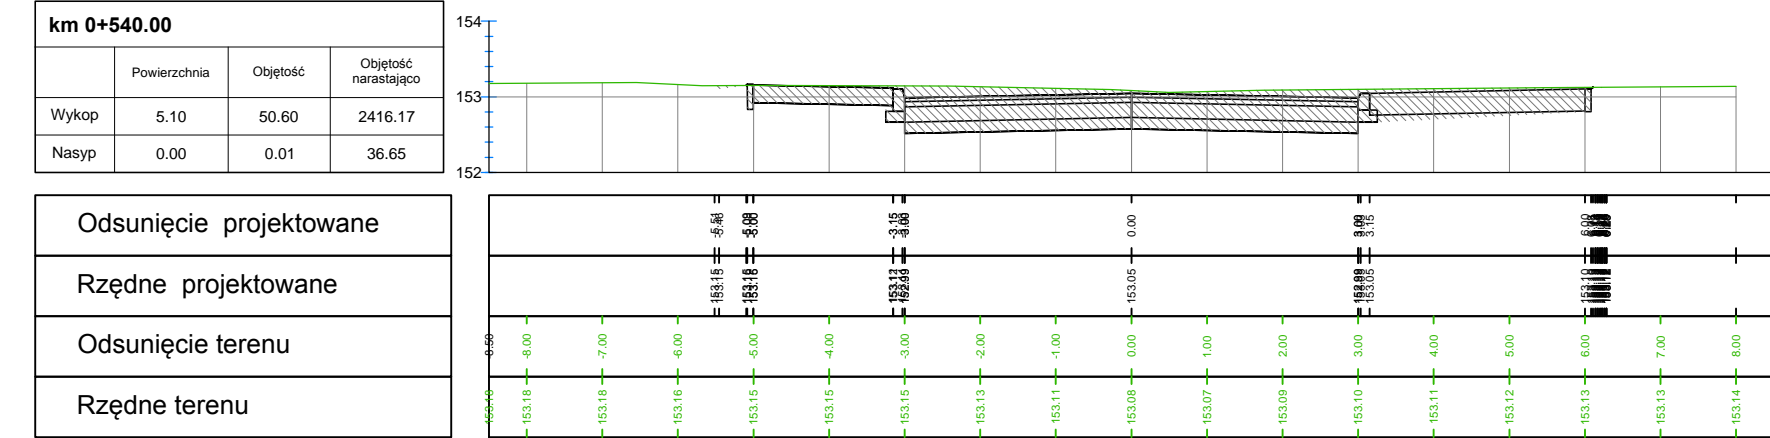

oś_ul.Wiśniowej

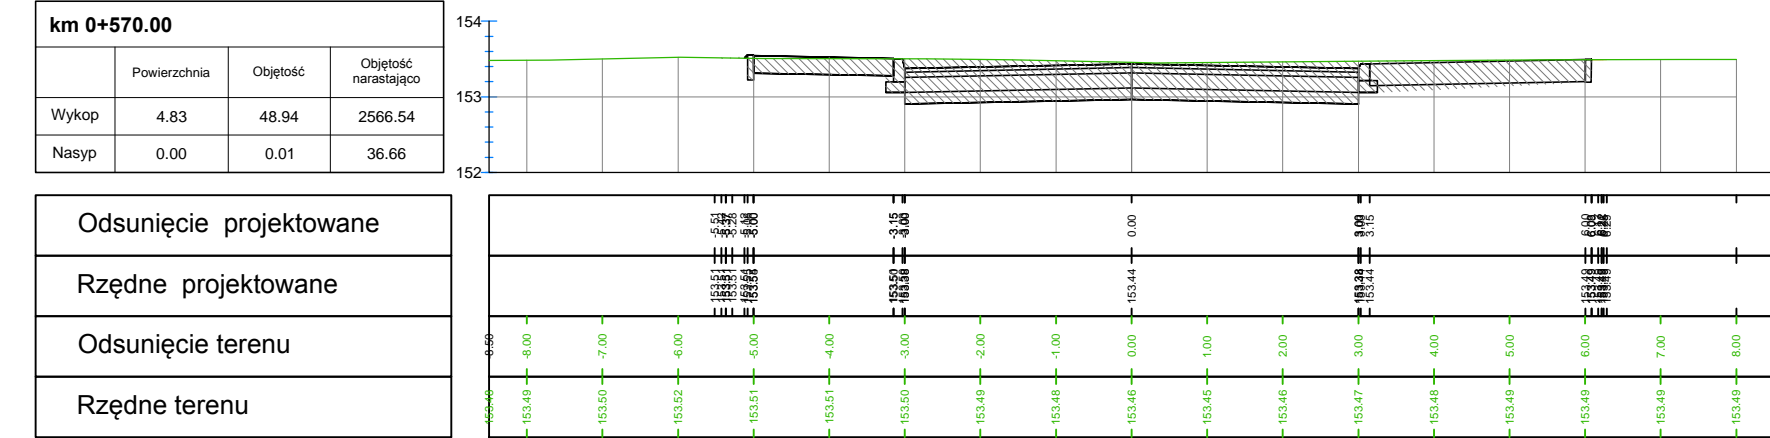

oś_ul.Wiśniowej

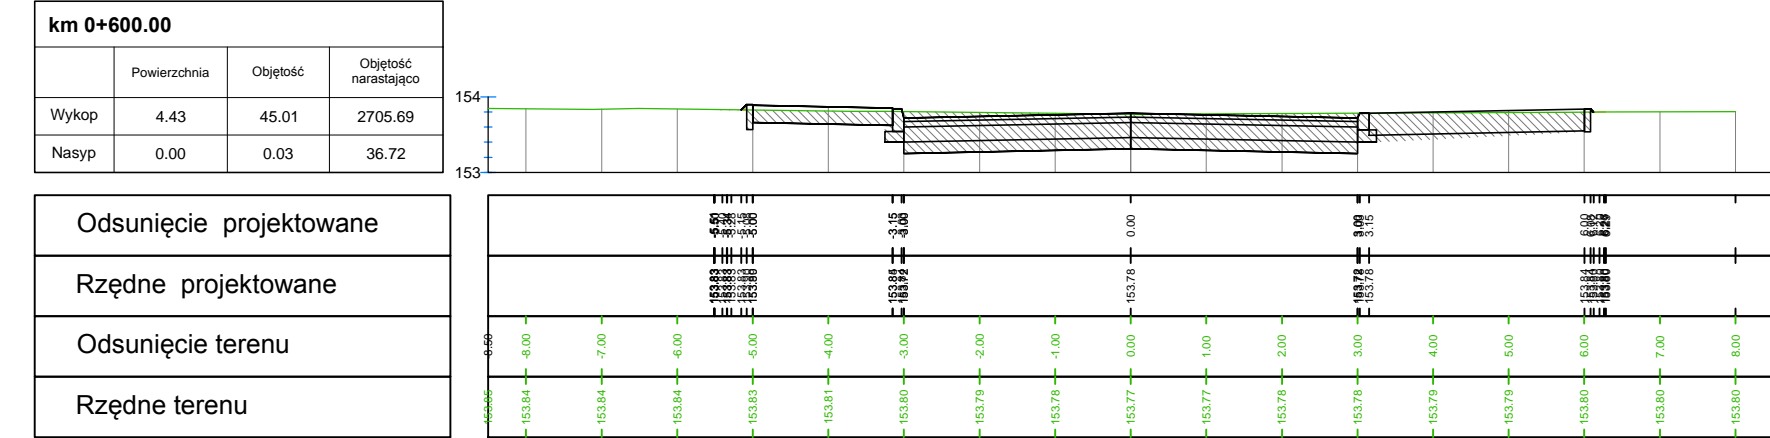

Legenda:

- konstrukcja projektowanej drogi
- istniejący teren / nawierzchnia istniejącej drogi

Miejski Zarząd Dróg
ul. Zamenhofska 2b
63-400 Ostrów Wielkopolski

Pracownia Projektowa
Infrastruktury Drogowej
Marcin Kasalka

ul. Staroprzygodzka 25, 63-400 Ostrów Wielkopolski
tel. 607 335 657, 505 281 941 fax. 62 594 40 12

Przebudowa ul. Wiśniowej
w Ostrowie Wielkopolskim

sierpień 2013r.

5.5

PRZEKROJE POPRZECZNE SKALA 1:100

mgr inż. Marcin Kasalka
WKP/0305/POOD/11
Uprawniony do projektowania
bez ograniczeń w specjalności drogowej

inż. Rafał Bober
mgr inż. Michał Nowak
mgr inż. Tomasz Dryjański

Projekt budowlany-wykonawczy